


	SITUASJONSKART					
	Eiendom:	Gnr: 3	Bnr: 13/133	Fnr: 0		Snr: 0
		Adresse: VALSNESVEIEN 152, 7165 OKSVOLL, med flere				
Hj.haver/Fester:		JOHN WALTER JOHANSEN				
ØRLAND KOMMUNE	Dato: 10/4-2020 Sign: AINA HÅRSTAD				Målestokk 1:1000	

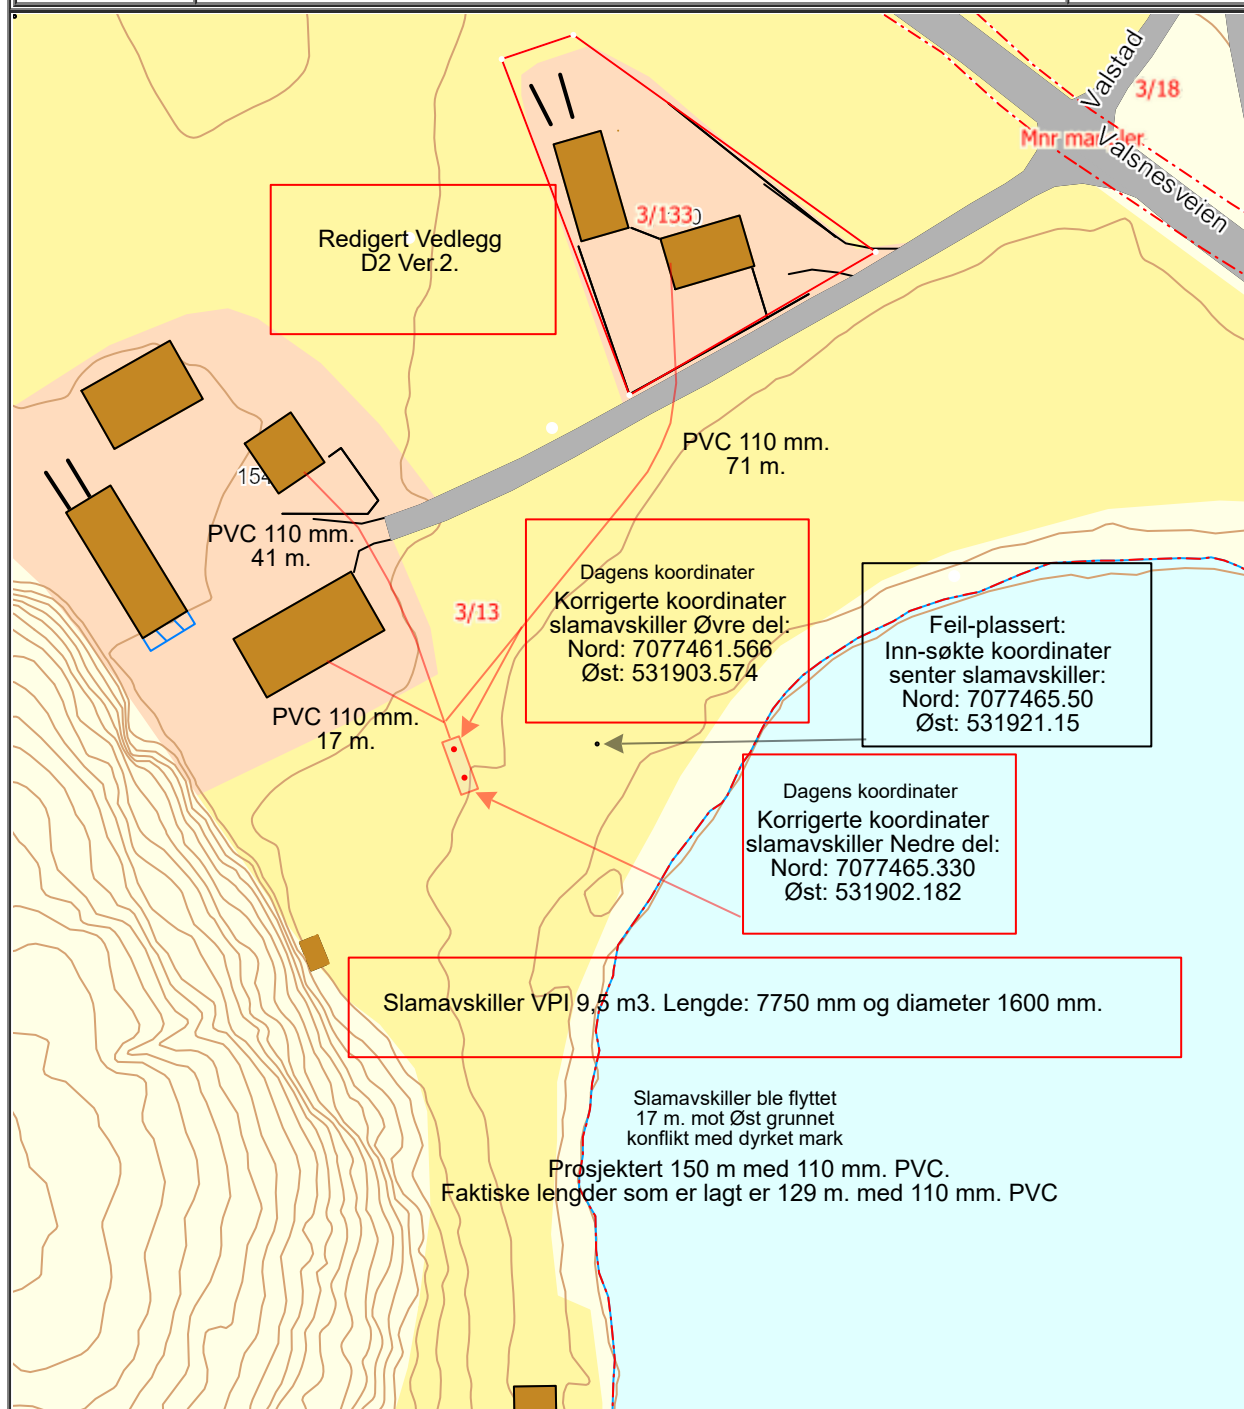

Det tas forbehold om at det kan forekomme feil på kartet, bla. gjelder dette eiendomsgrenser, ledninger/kabler, kummer m.m. som i forbindelse med prosjektering/anleggsarbeid må undersøkes nærmere.