


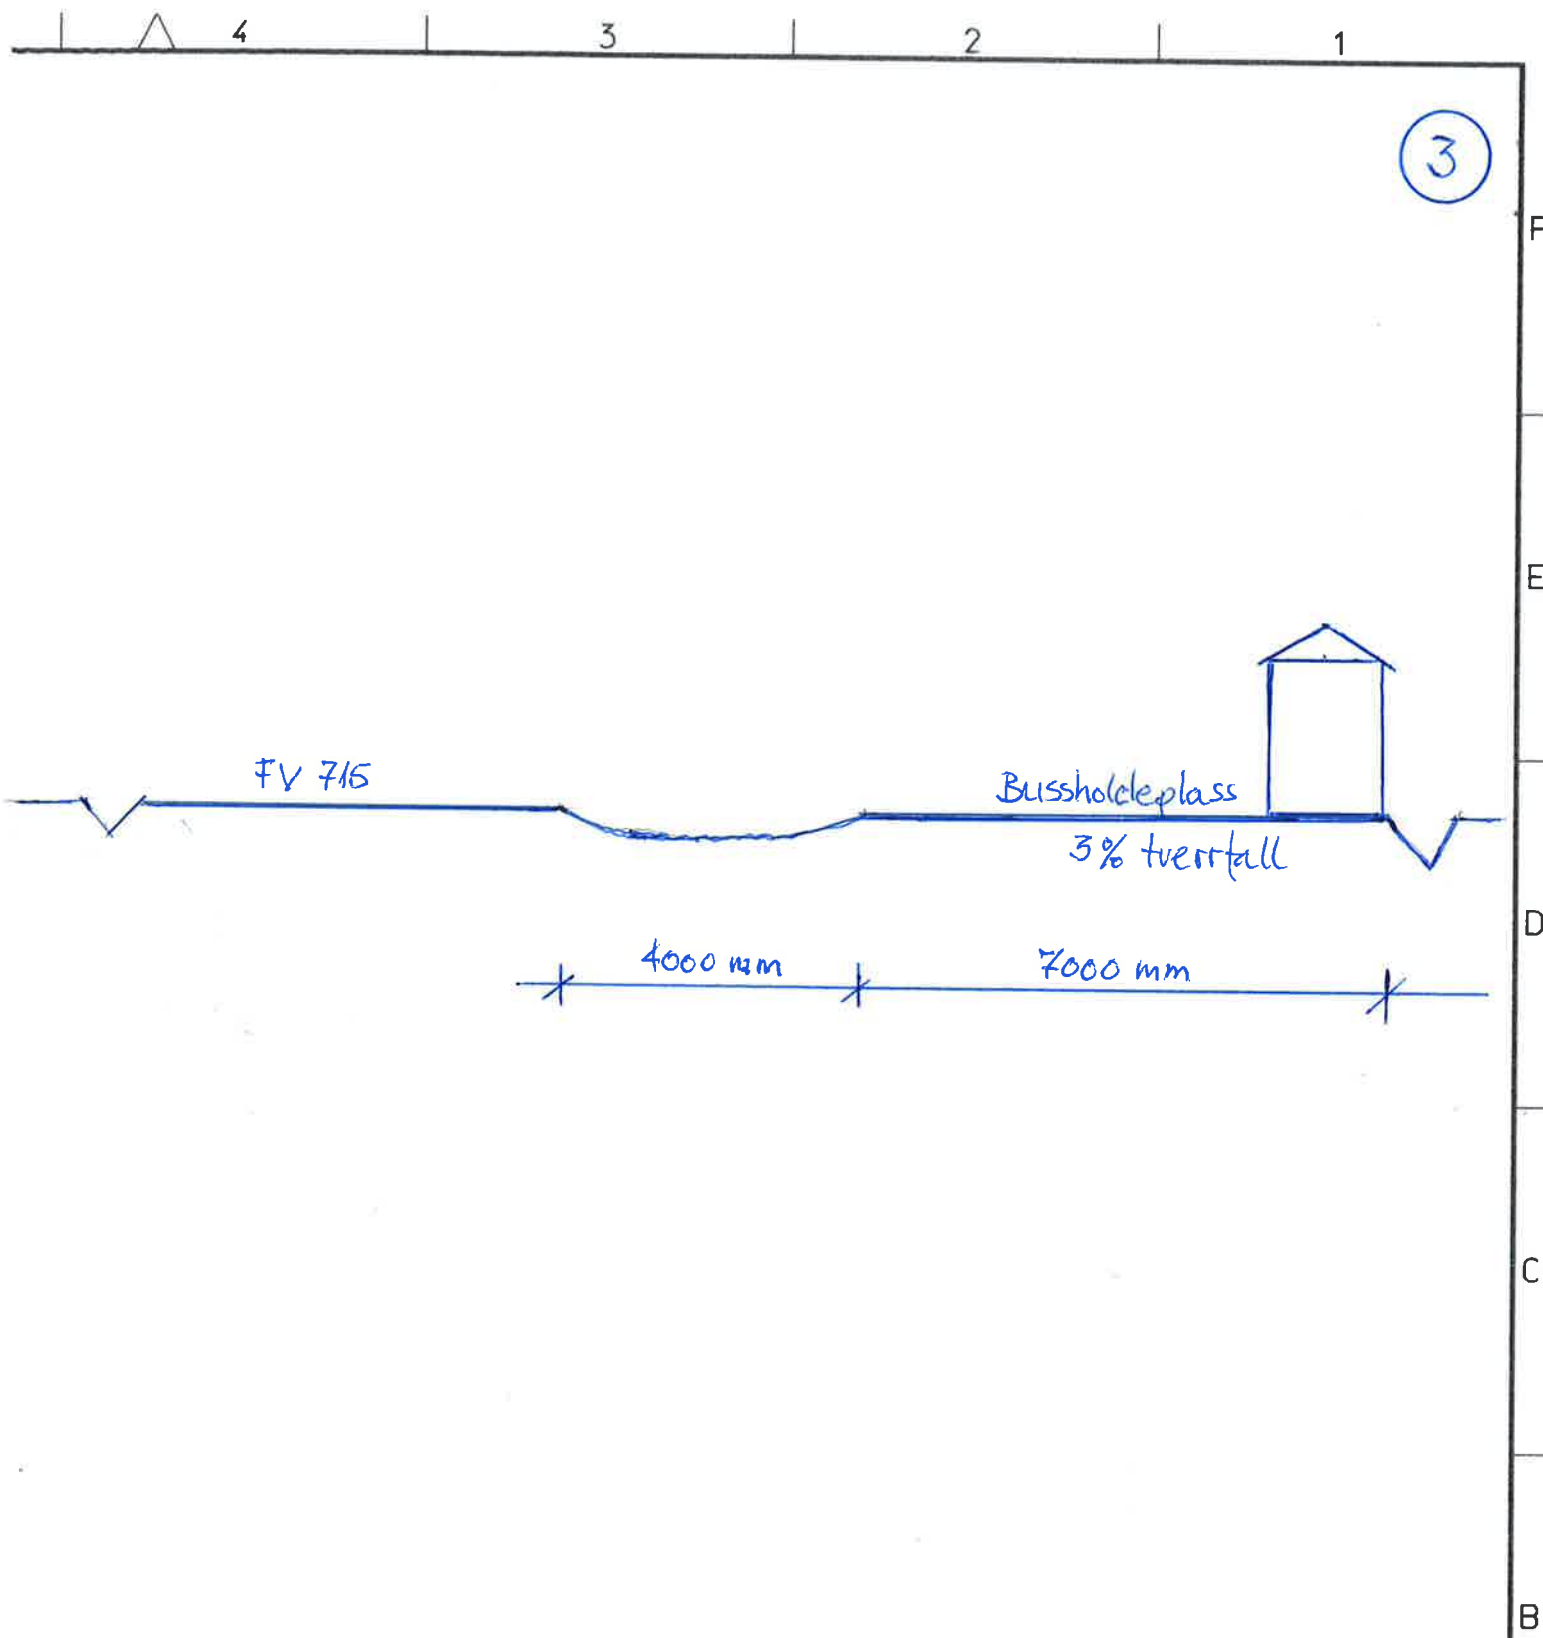

Dato 23.09.14	Konstr./Tegnet [Signature]	Godkjent	Målestokk 1:10	ØSEN KOMMUNE UTVIKLING OG MILJØ	
BUSSHOLDEPLASS VED MO TVERRPROFIL				Erstatning for:	Erstattet av:
Henvisning:		Beregning:			