

Henvendelse: 01.10.2014 08:09:08
Graveadresse

Mottaker test
Egil Aune Entreprenør AS

eg-aune@online.no

Vår referanse

Tlf: 909 54 078

Påvisningsdato:

Planlagt startdato:

Planlagt ferdigdato:

Kommentar:

Kartutsnitt er vedlagt

Dok.id.: K2.5-03	Utgave: 6.00	Sidenr: 1 av 2
----------------------------	------------------------	--------------------------

Gatelys: Gatelyskabler og anlegg er ikke inntegnet i TEN sine kart. Kontakt på mail: post.elektro@tronderenergi.no eller tlf 72 87 81 00 for informasjon om gatelysinstallasjoner.

Kabelnett: TEN har ansvar for at elektriske kabler og anlegg er inntegnet på "kabelkart". Kablene ligger sjelden rettlinjet som vist i kabelkart, og nøyaktigheten på målsatte kabler oppgis til +/- 0,5 meter. Det oppgis ingen bestemt dybde. Dette fordi terrengforandringer ofte utføres etter at kablene er lagt, og kabelstein, dekkplater og merkebånd kan være skadet eller fjernet. TEN tar derfor ikke ansvar for merking av kabler og kablernes dybde. TEN har ikke ansvar for private kabler. Ved graving nær elektriske kabler og anleggsdeler må det vises særlig aktsomhet. Den som er ansvarlig for graving forplikter seg til å overholde TEN sine retningslinjer og sikkerhetstiltak. Utkobling av kabler må avtales i god tid på forhånd.

Høyspenningslinjer: Ved bruk av kran, gravemaskin eller annet anleggsutstyr nær elektriske kraftlinjer må det vises særlig aktsomhet. Arbeid nærmere høyspenningslinjer enn 30 meter skal varsles TEN tlf 07250. Det samme gjelder for sprengningsarbeider. Utkobling av høyspenningslinjer må avtales i god tid på forhånd.

Kabelskader og ansvar: Kabelskader må meldes umiddelbart til TrønderEnergi Nett AS, tlf 07250.

Ved skade på kabler eller anleggsdeler må arbeidet stoppes og skadestedet sikres. Ansvarlig på anleggsstedet må umiddelbart kontakte TEN sin Nettsentral på tlf. 07250. Den som forårsaker skade på TEN sine kabler og anlegg, kan bli stilt økonomisk ansvarlig både for reparasjonskostnader og avbruddskostnader. (kostnader for ikke levert energi- «KILE»)


Påvisning: Kontakt TEN om du er i tvil om trasé eller har et dårlig eller mangelfullt kabelkart. Utleverte kabelkart og evt påvisning er gyldig i en måned. Påvisning av TEN sine kabler er gratis mellom 08:00-15:00 på hverdager. Private el-kabler er ikke inntegnet på TEN sine kart.


Vis aktsomhet: Alle TEN sine kabler er normalt spenningsførende, og berøring kan forårsake alvorlig personskade og i verste fall tap av liv. Strømgjennomgang krever øyeblikkelig førstehjelp; **Ring 113**

Kabelbånd og merkeplater: Entreprenører gis anledning til å hente ut kabeldekkplater/merkebånd som må erstattes etter skade eller mangel på TEN sin regning. Dette kan gjøres ved Elektroskandia AS, Ingvald Ystgaards vei 3B, Trondheim, eller på TEN sine lokasjoner på Frøya, i Orkanger, Åfjord og Bessaker. (oppgi anleggsadresse + ref.nr.4500068265)

Melding om arbeid gjøres ved å gå inn på Trønderenergi Nett sine hjemmesider: www.tronderenerginett.no
Kart og påvisning gjøres ved å ringe 07250 eller pr. epost kart@tronderenergi.no

Åpningstid for kartutlevering: 08.00 – 15.00 på hverdager

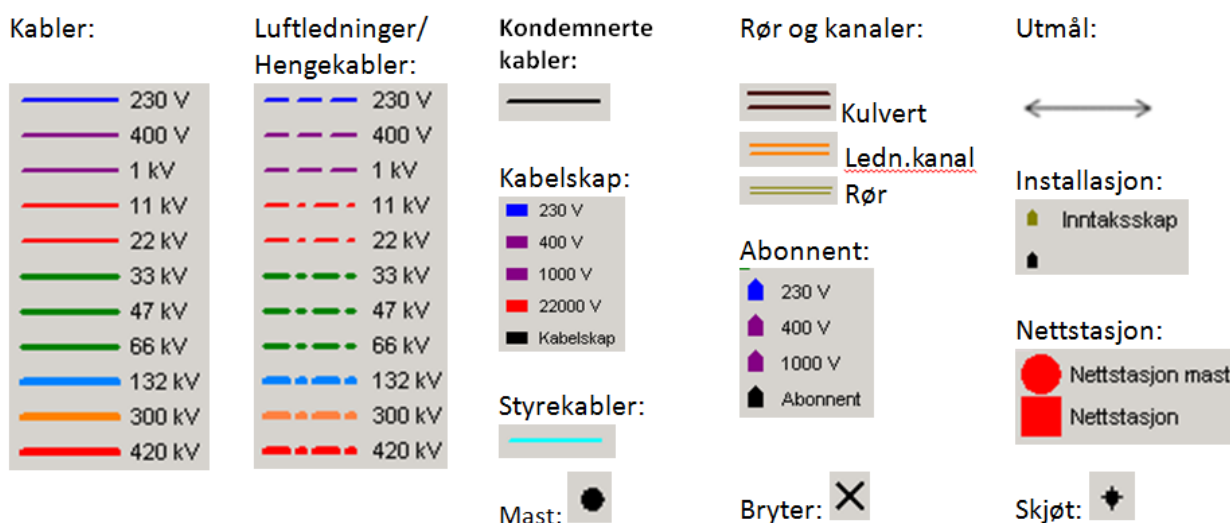

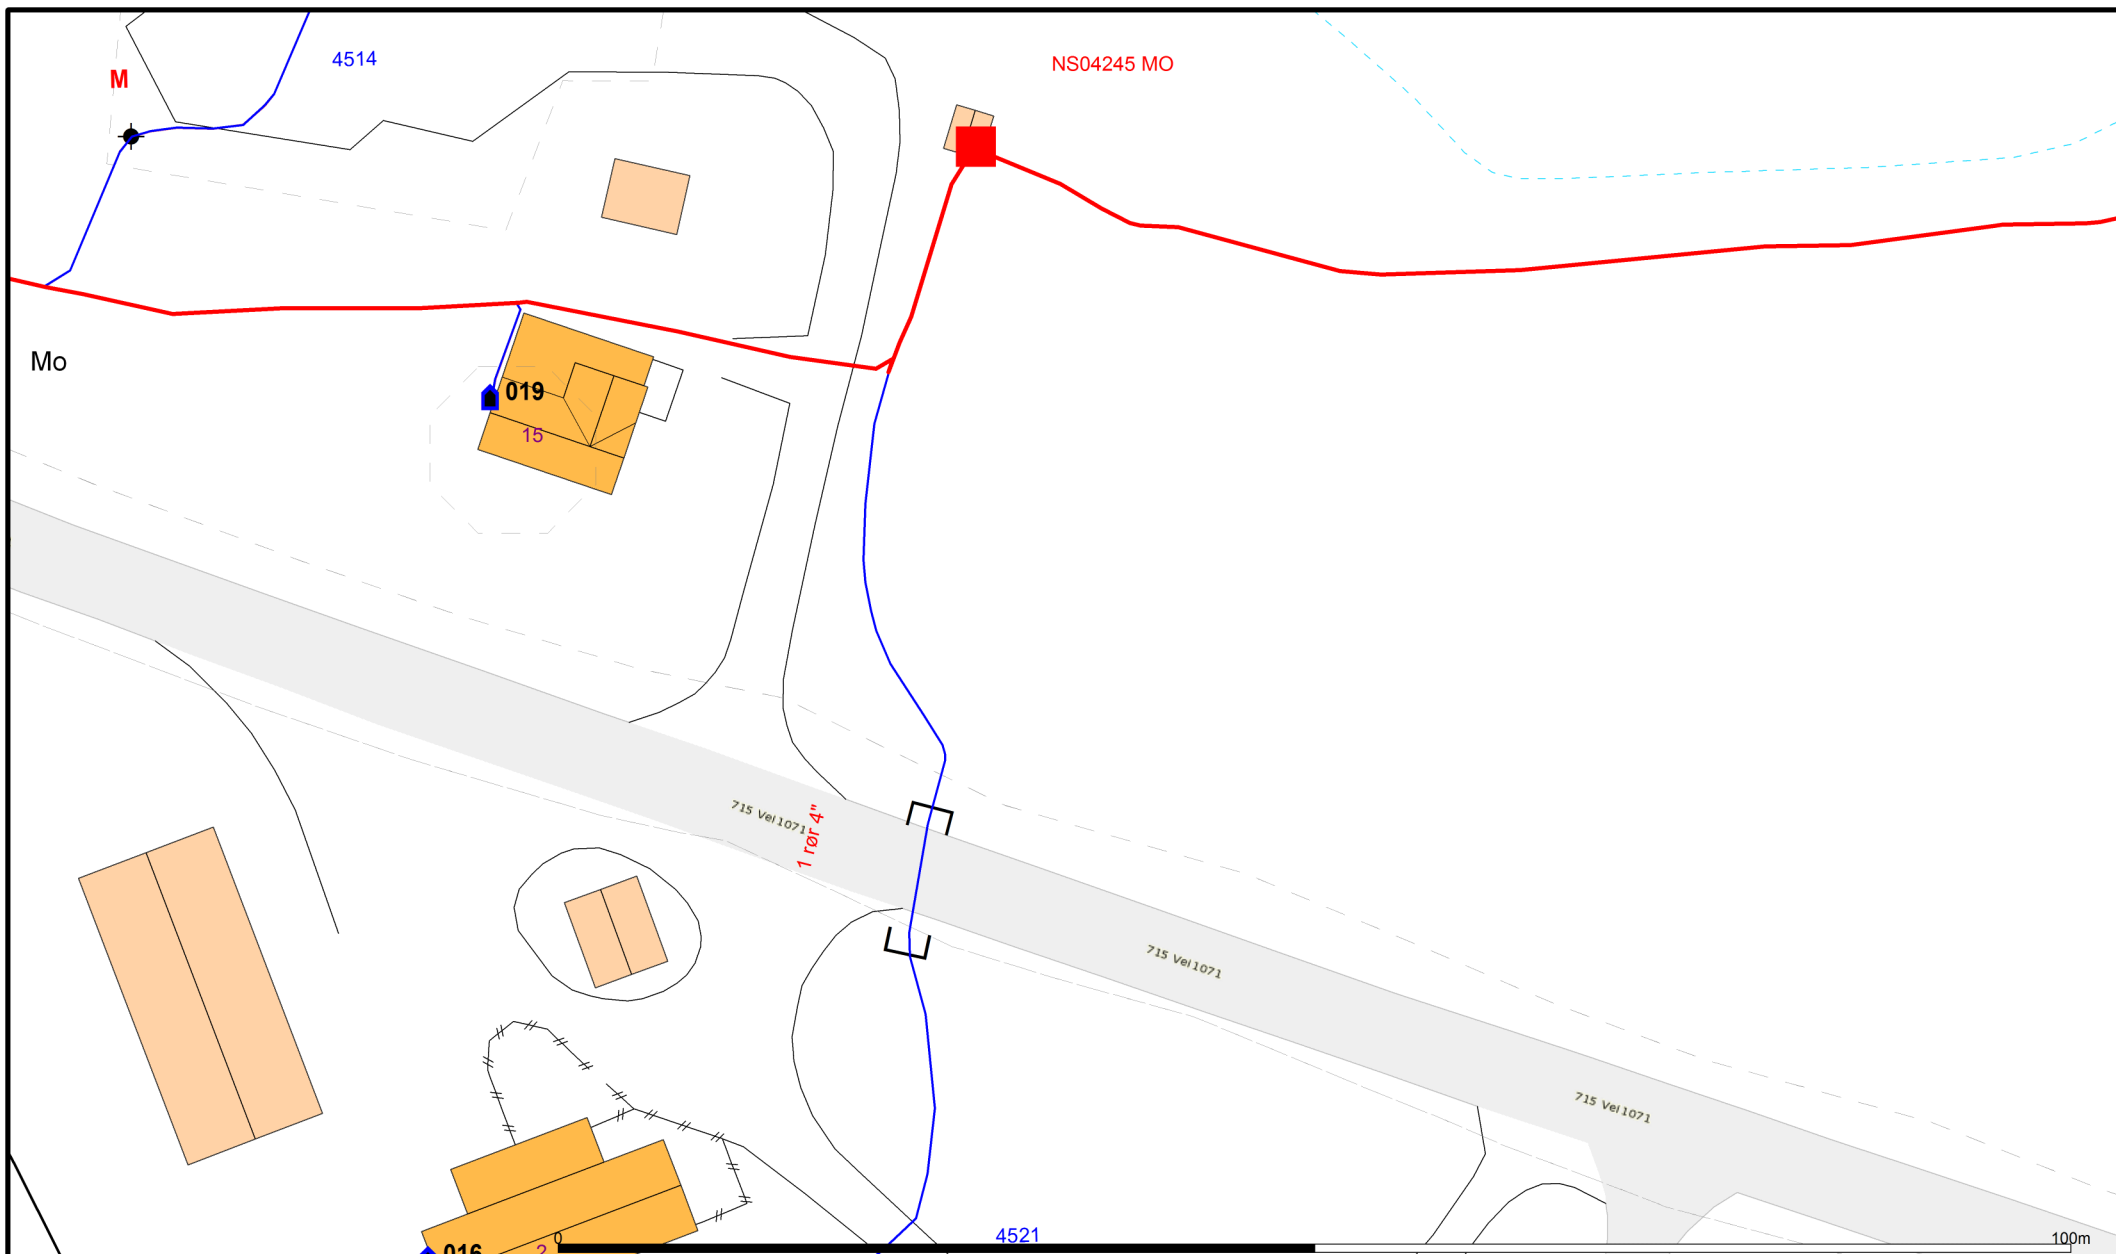

Beliggenhet og høyder må oppfattes som orienterende.


TrønderEnergi

Dato: 2014.10.01
Sign:

NetBas
Avdeling Plan og Vedlikehold



Målestokk
1:500