


	SITUASJONSKART					
	Eiendom:	Gnr: 16	Bnr: 1	Fnr: 4		Snr: 0
		Adresse: 7740 STEINSDALEN				
Hj.haver/Fester:						
OSEN KOMMUNE	Dato: 5/12-2014 Sign:				Målestokk 1:500	

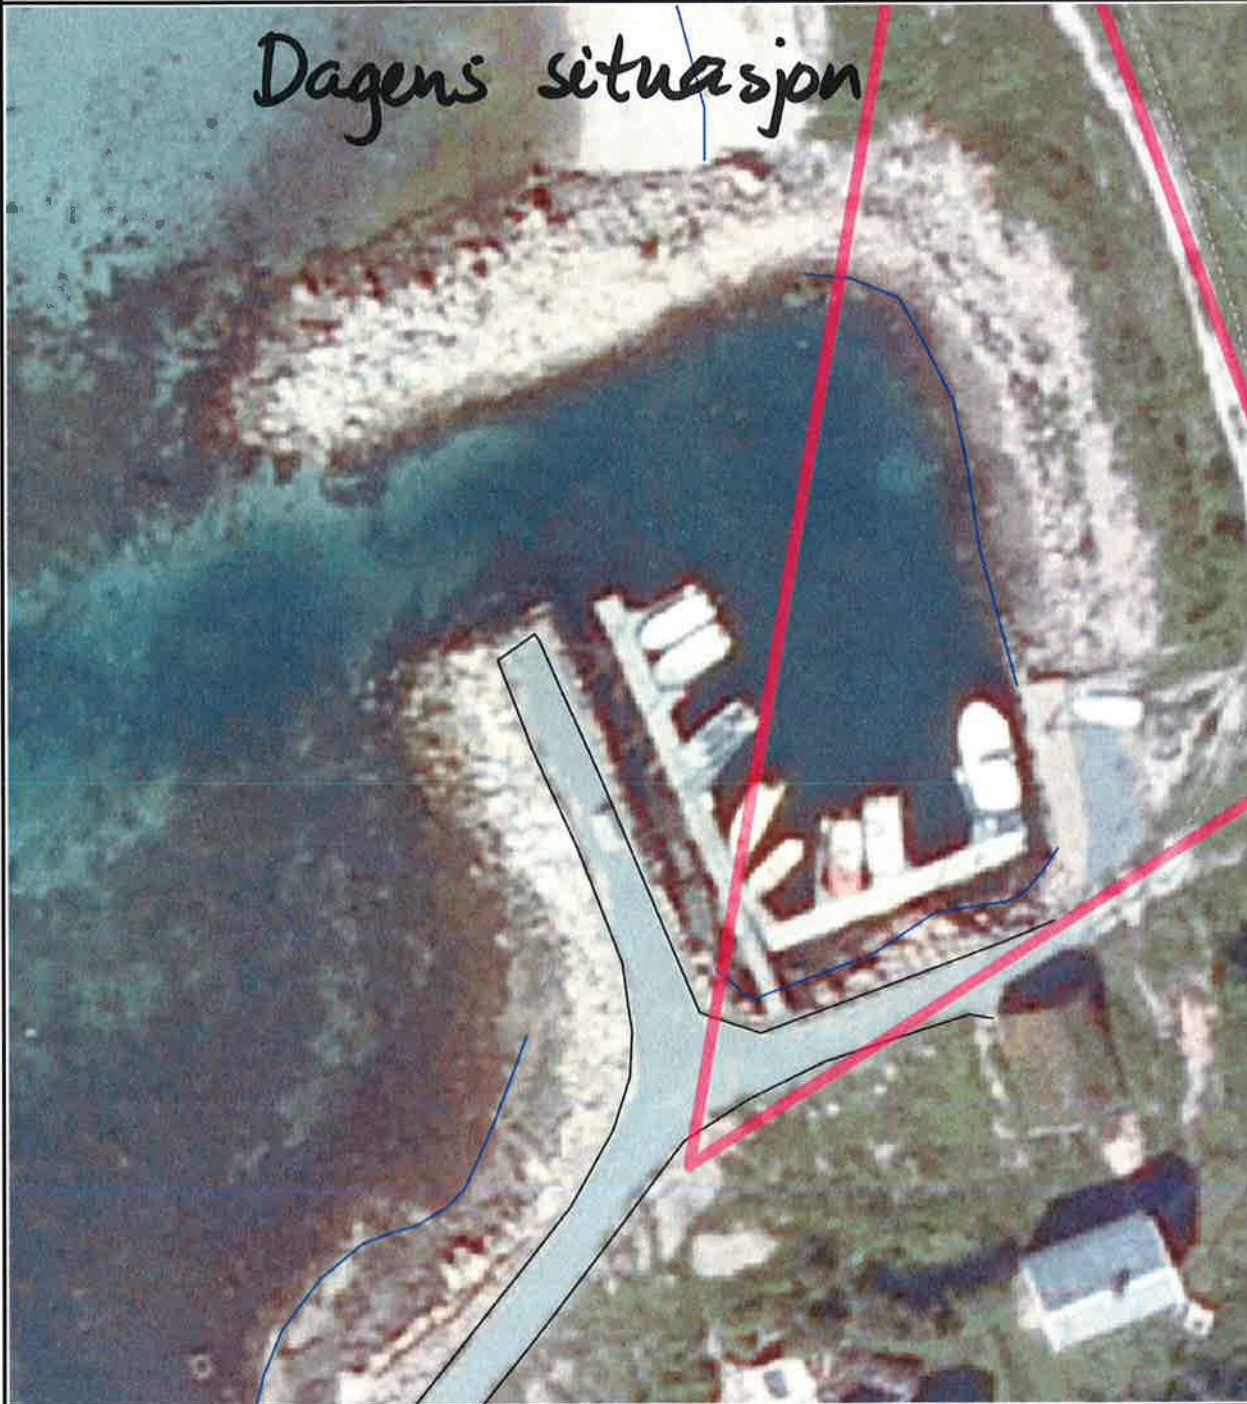

Dagens situasjon

Det tas forbehold om at det kan forekomme feil på kartet, bla. gjelder dette eiendomsgrenser, ledninger/kabler, kummer m.m. som i forbindelse med prosjektering/anleggsarbeid må undersøkes nærmere.