



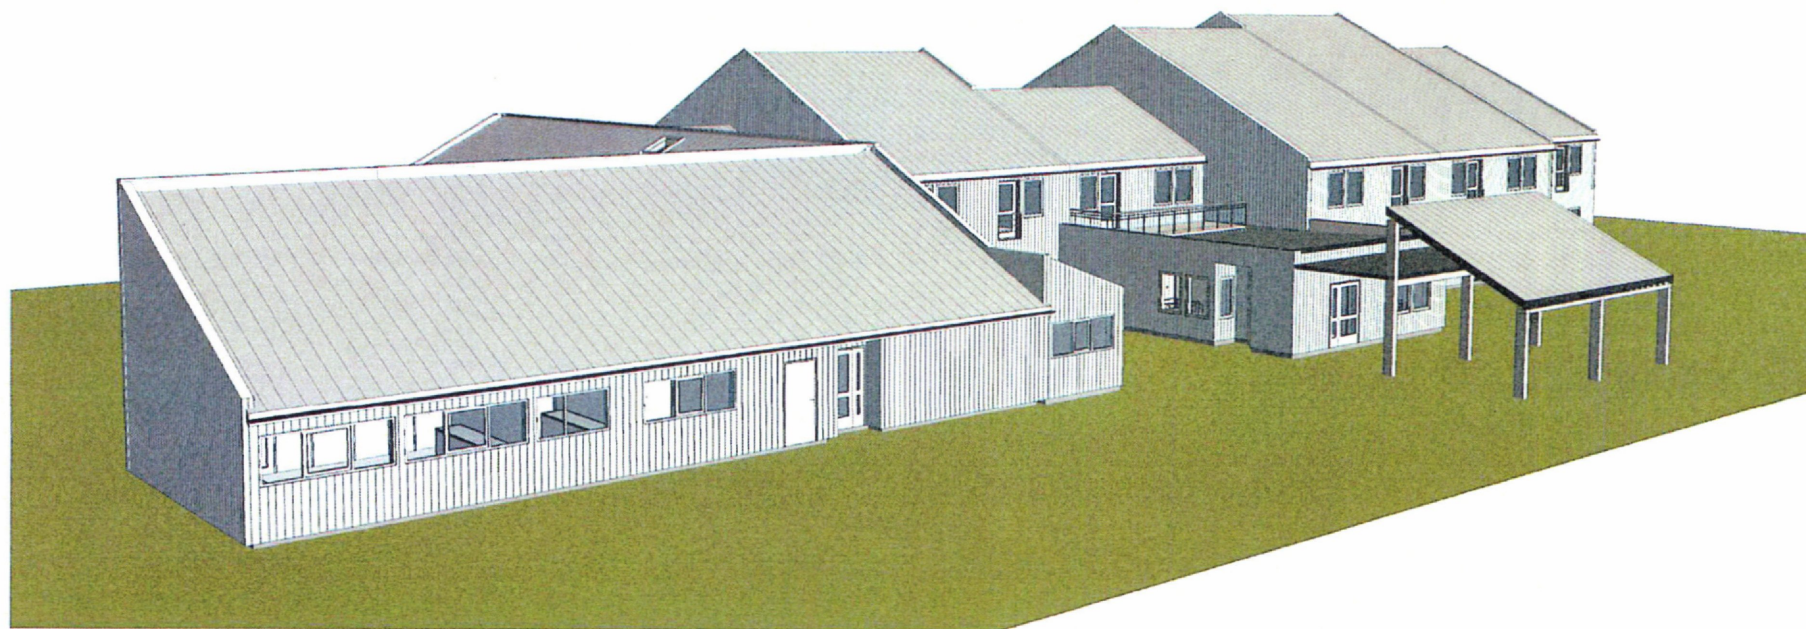


# TILBUDSTEGNING

|   |  |   |  |                            |  |                                                                                             |  |       |  |
|---|--|---|--|----------------------------|--|---------------------------------------------------------------------------------------------|--|-------|--|
| Revisjon:   |  | Retting:   |  | Dato:                      |  | Sign.:                                                                                      |  | Ktr.: |  |
| <br><b>prosjekt as</b><br><small>ARKITEKTER OG<br/>RADGIVENDE INGENIØRER</small> |  | Oppdragsgiver: <b>OSEN KOMMUNE</b><br>Prosjekt: <b>PLO/Osen Sykeheim</b><br>Tegningstittel: <b>Perspektiv sørvest</b> |  |                            |  | Prosj.ansv: <b>MFS</b><br>Tegn: <b>MD</b><br>Kontr.:<br>Dato: <b>14.11.14</b><br>Målestokk: |  |       |  |
| Adresse: Verftsgata 11, Næmsos<br>Telefon: 74 21 65 65<br>Telefaks: 74 21 65 50<br>E-post: <a href="mailto:arcon@arcon.no">arcon@arcon.no</a>                         |  | Prosjektnr.: <b>3440-101</b><br>Tegn.nr.: <b>A30-01-sv</b>                                                            |  | Rev.:<br>Format: <b>A3</b> |  | 13.11.2014 22:25:39                                                                         |  |       |  |

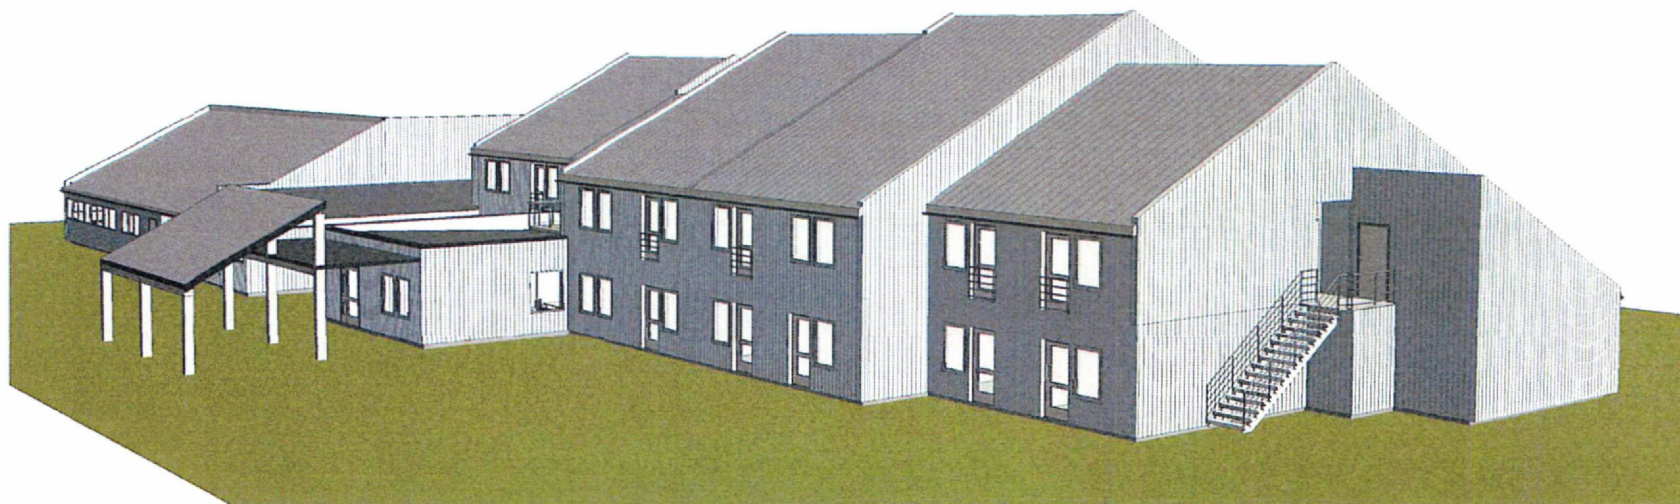


## ANMELDELSESTEGNING

|   |  |   |  |                            |  |                                                                                       |  |                                 |  |
|---|--|---|--|----------------------------|--|---------------------------------------------------------------------------------------|--|---------------------------------|--|
| Revisjon:   |  | Retting:   |  | Dato:                      |  | Sign.:                                                                                |  | Klr.:                           |  |
| <br><b>prosjekt as</b><br><small>ARKITEKTER OG<br/>RADGIVENDE INGENIØRER</small> |  | Oppdragsgiver: <b>OSEN KOMMUNE</b><br>Prosjekt: <b>PLO/Osen Sykeheim</b><br>Tegningstittel: <b>Perspektiv sørøst</b> |  |                            |  | Prosj.ansv: <b>MFS</b><br>Tegn: <b>MD</b><br>Kontr: <b>.</b><br>Dato: <b>10.11.14</b> |  |                                 |  |
| Adresse: Verftagata 11, Namsos<br>Telefon: 74 21 65 65<br>Telefaks: 74 21 65 50<br>E-post: <a href="mailto:arcon@arcon.no">arcon@arcon.no</a>                         |  | Prosjektnr: <b>3440-101</b><br>10.11.2014 16:04:34                                                                   |  | Tegn.nr: <b>A30-02-soe</b> |  | Rev:                                                                                  |  | Format: <b>A3</b><br>Målestokk: |  |

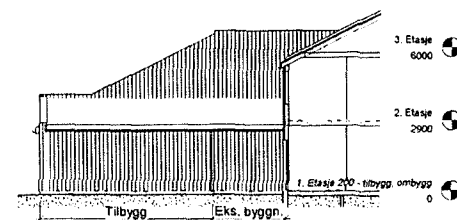


ANMELDELSESTEGNING  
ikke målestokk

[illegible]

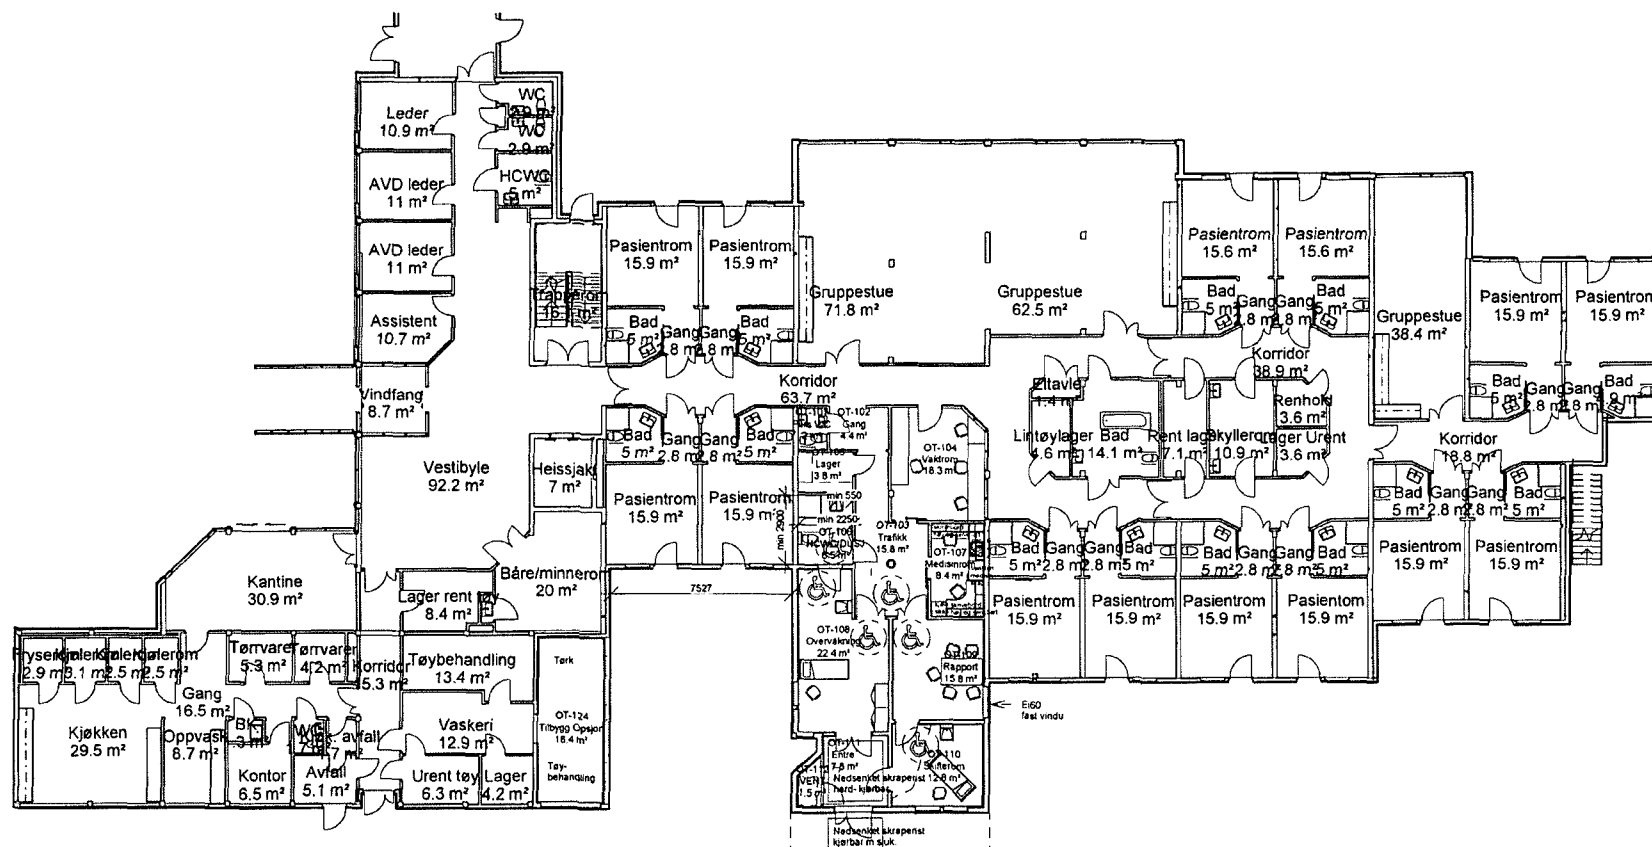

## TILBUDSTEGNING

|   |          |       |        |       |
|---|----------|-------|--------|-------|
| Revisjon:   | Retting: | Dato: | Sign.: | Ktr.: |
| <div> <div>  <p>prosjekt as</p> <p>ARKITEKTER OG<br/>RÅDGIVENDE INGENIØRER</p> <p>Adresse: Vertagata 11, Næmås<br/>Telefon: 74 21 65 65<br/>Telefax: 74 21 65 50<br/>E-post: arcon@arcon.no</p> </div> <div> <p>Oppdragsgiver: <b>OSEN KOMMUNE</b></p> <p>Prosjekt: <b>PLO/Osen Sykeheim</b></p> <p>Tegningstittel: <b>Plantegning 1.Etasje<br/>Oversikt</b></p> <p>Prosjektnr: <b>3440-101</b></p> </div> <div> <p>Tegn.nr: <b>A20-01-0</b></p> <p>Rev:</p> <p>Format: <b>A3</b></p> </div> <div> <p>Proj.ansv: <b>MFS</b></p> <p>Tegn: <b>MD</b></p> <p>Kontr:</p> <p>Dato: <b>14.11.14</b></p> <p>Målestokk: <b>1 : 200</b></p> </div> </div> |          |       |        |       |
| 14.11.2014 10:32:05   |          |       |        |       |

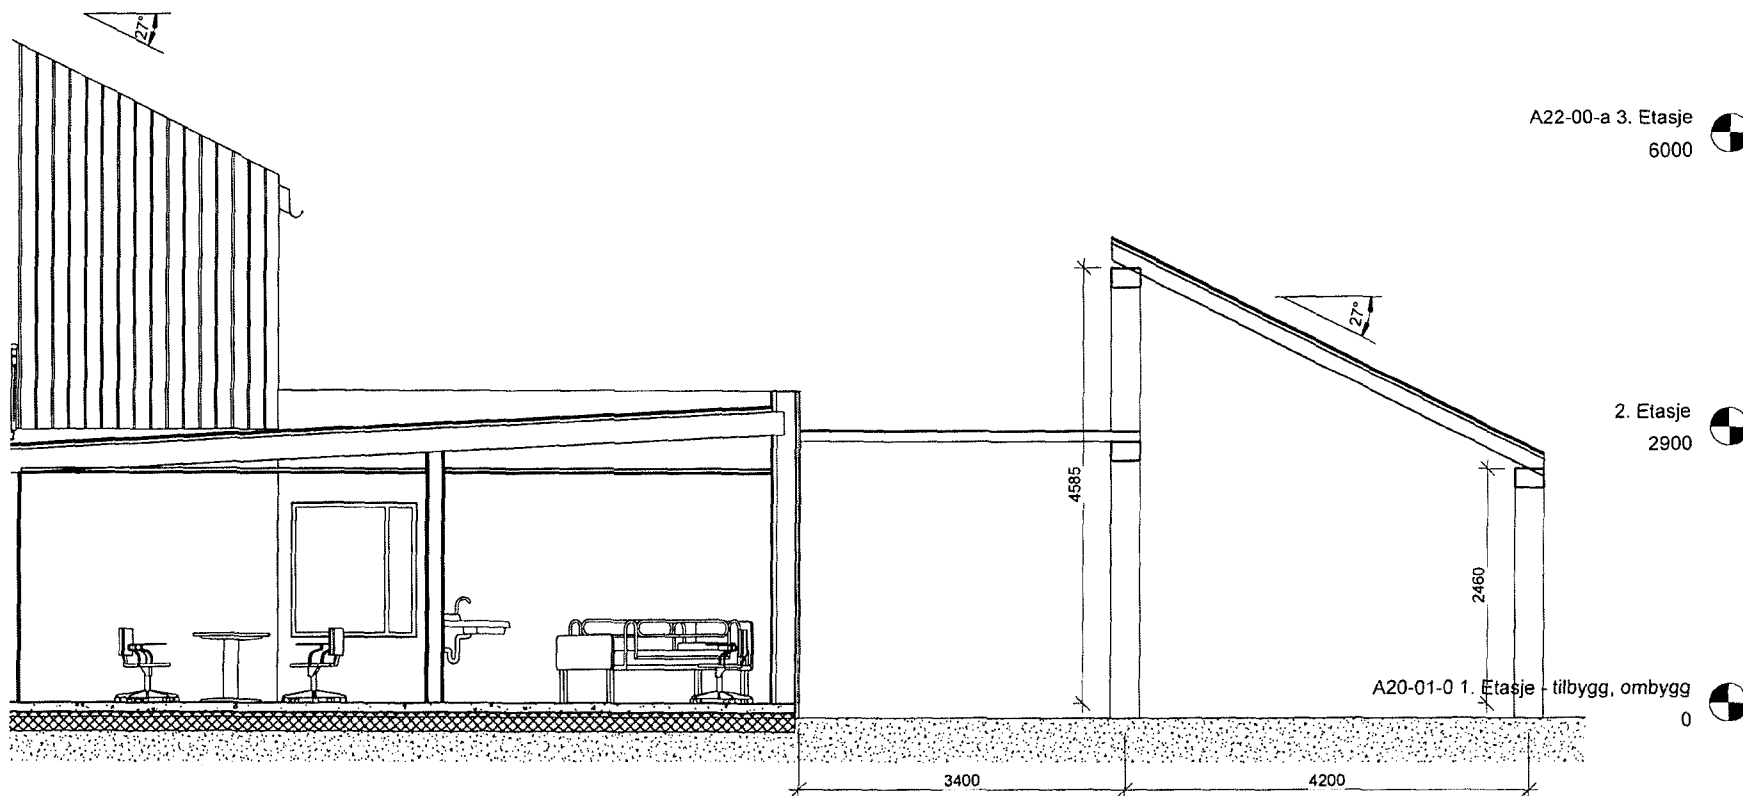

## TILBUDSTEGNING

|   |  |                                                |  |                        |  |                          |  |                   |  |
|---|--|------------------------------------------------|--|------------------------|--|--------------------------|--|-------------------|--|
| Revisjon:   |  | Retting:                                       |  | Dato:                  |  | Sign.:                   |  | Klr.:             |  |
| <br><b>prosjekt as</b><br>ARKITEKTER OG<br>RADGIVENDE INGENIØRER |  | Oppdragsgiver: <b>OSEN KOMMUNE</b>             |  |                        |  | Prosj.ansv: <b>MFS</b>   |  |                   |  |
|   |  | Prosjekt: <b>PLO/Osen Sykeheim</b>             |  |                        |  | Tegn: <b>MFS</b>         |  |                   |  |
|   |  | Tegningstittel: <b>Prinsippsnitt skjermtak</b> |  |                        |  | Kontr:                   |  |                   |  |
|   |  |                                                |  |                        |  | Dato: <b>14.11.14</b>    |  |                   |  |
| Adresse: Verftagata 11, Namsos<br>Telefon: 74 21 65 65<br>Telefaks: 74 21 65 50<br>E-post: arcon@arcon.no                                             |  | Prosjektnr: <b>3440-101</b>                    |  | Tegn.nr: <b>A40-02</b> |  | Rev:                     |  | Format: <b>A3</b> |  |
|   |  | 14.11.2014 11:31:17                            |  |                        |  | Målestokk: <b>1 : 50</b> |  |                   |  |