



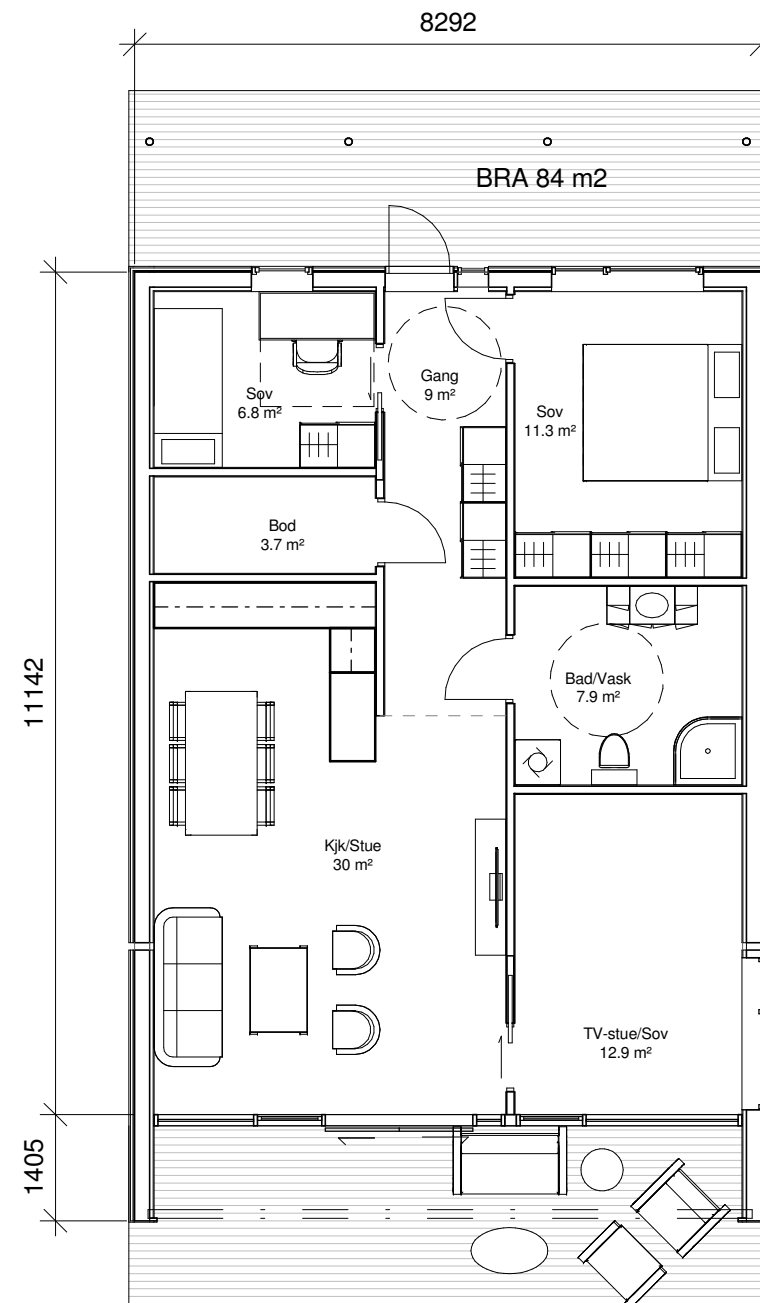

1. etg C
1 : 100

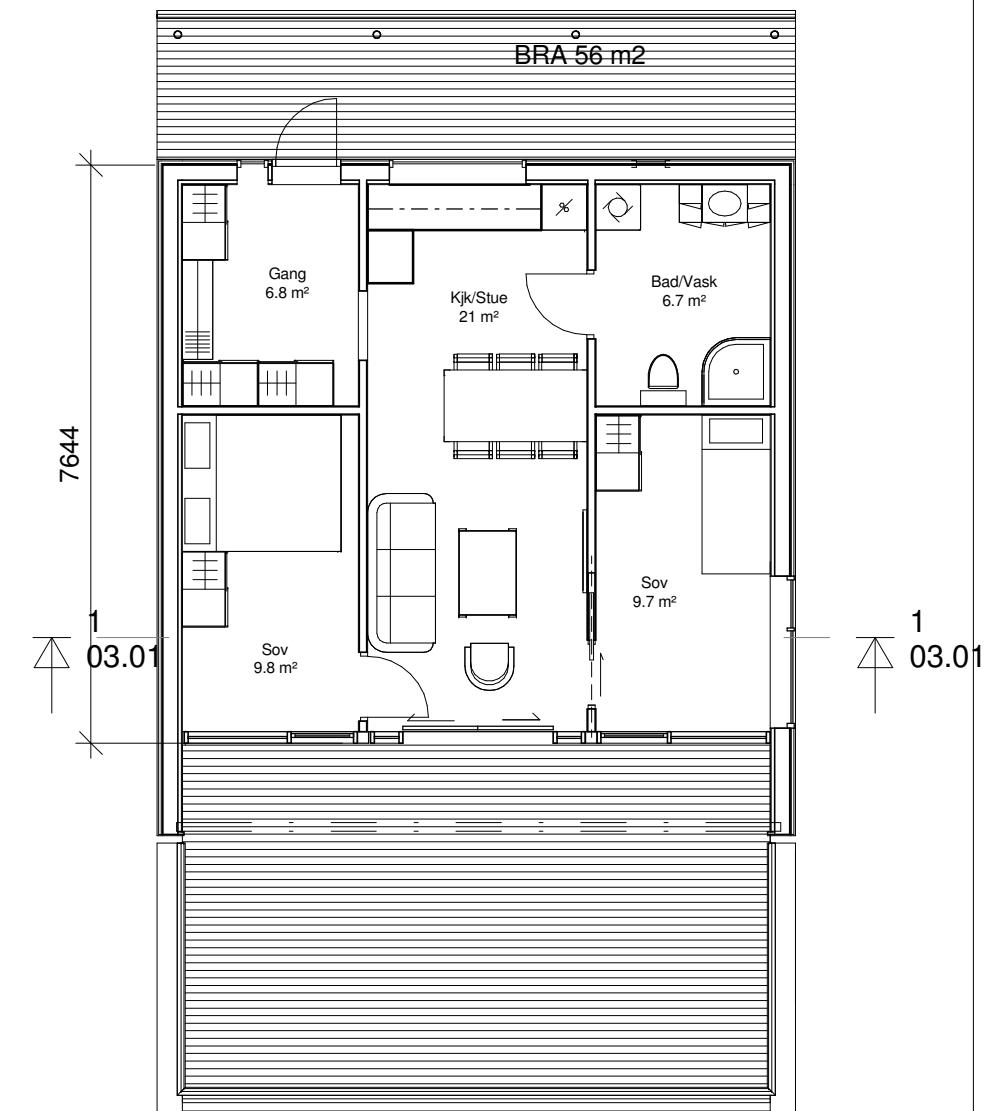


2. etg D
1 : 100



Tegningen tilhører Jon A Olsen Arkitektkontor og kan ikke brukes uten tillatelse


Rev.	Revisjonen gjelder	Utført	Kontr.	Dato
Sparbygg AS Sandviksberget Panorama		Målestokk	Dato	13.06.2013
		1 : 100	Tegnet	BNL
			Kontr.	Checker
Plan, Snitt, Perspektiv Type C og D		Oppdr.ansv.	JAO	
		Oppdragsnr.	12047	
 Jon A. Olsen Arkitektkontor AS Postboks 435 sentrum, 7801 Namsos Tlf 918 51 788 post@jonark.no		Fag	ARK	
		Tegning nr.	02.01	
		Rev.		

28.08.2013 10:32:33

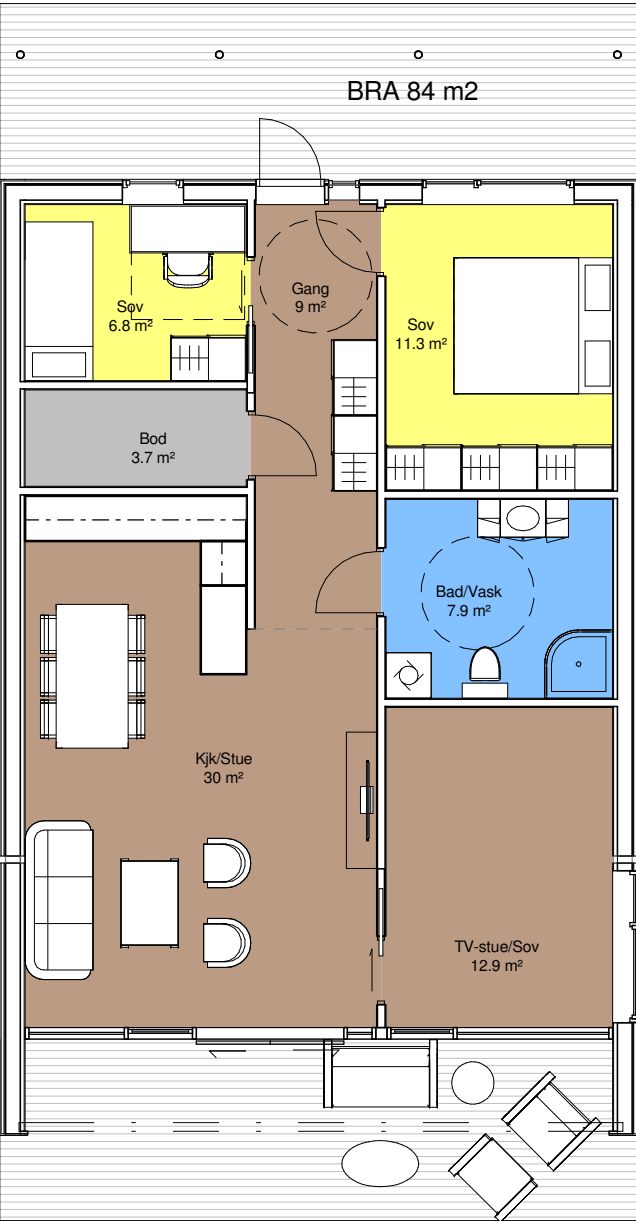


Rev.	Revisjonen gjelder			Utført	Kontr.	Dato	
Sparbygg AS Sandviksberget Panorama			Målestokk	Dato	20.06.2013		
			1 : 100	Tegnet	BNL		
				Kontr.	Checker		
Fargeplan Type C			Oppdr.ansv.	JAO			
			Oppdragsnr.	12047			
 Jon A. Olsen Arkitektkontor AS Postboks 435 sentrum, 7801 Namsos Tlf 918 51 788 post@jonark.no			Fag	Tegning nr.		Rev.	
			ARK	02.02			

28.08.2013 10:32:33

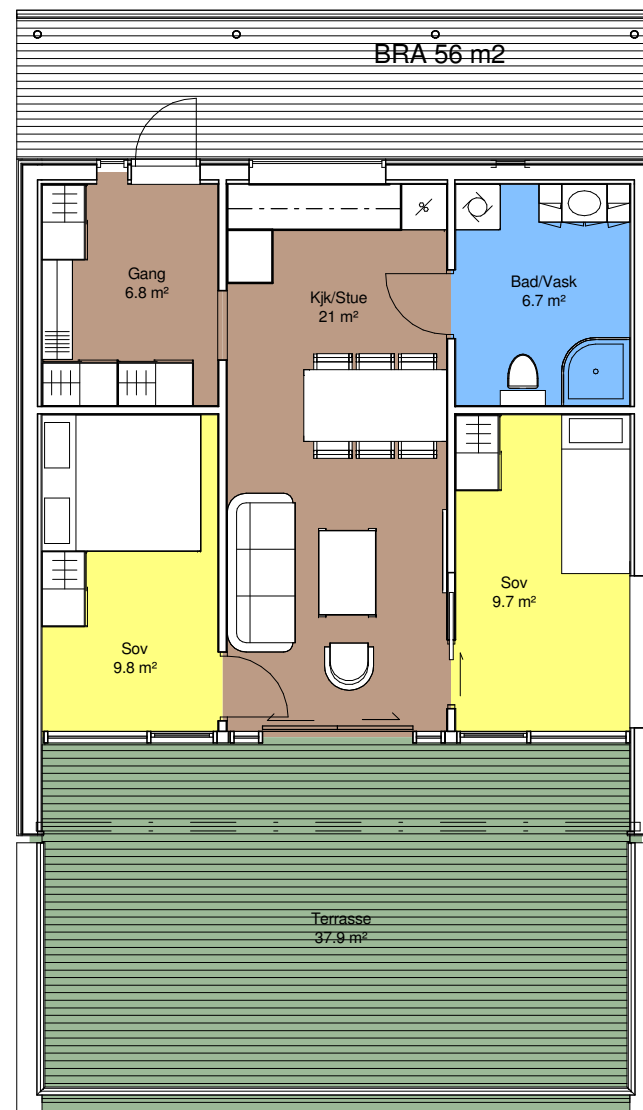


Rev.	Revisjonen gjelder			Utført	Kontr.	Dato
Sparbygg AS Sandviksberget Panorama			Målestokk	Dato	20.06.2013	
			1 : 100	Tegnet	BNL	
			Kontr.	Checker		
Fargeplan Type D			Oppdr.ansv.	JAO		
			Oppdragsnr.	12047		
 Jon A. Olsen Arkitektkontor AS Postboks 435 sentrum, 7801 Namsos Tlf 918 51 788 post@jonark.no		Fag	Tegning nr.		Rev.	
		ARK	02.03			

28.08.2013 10:32:34

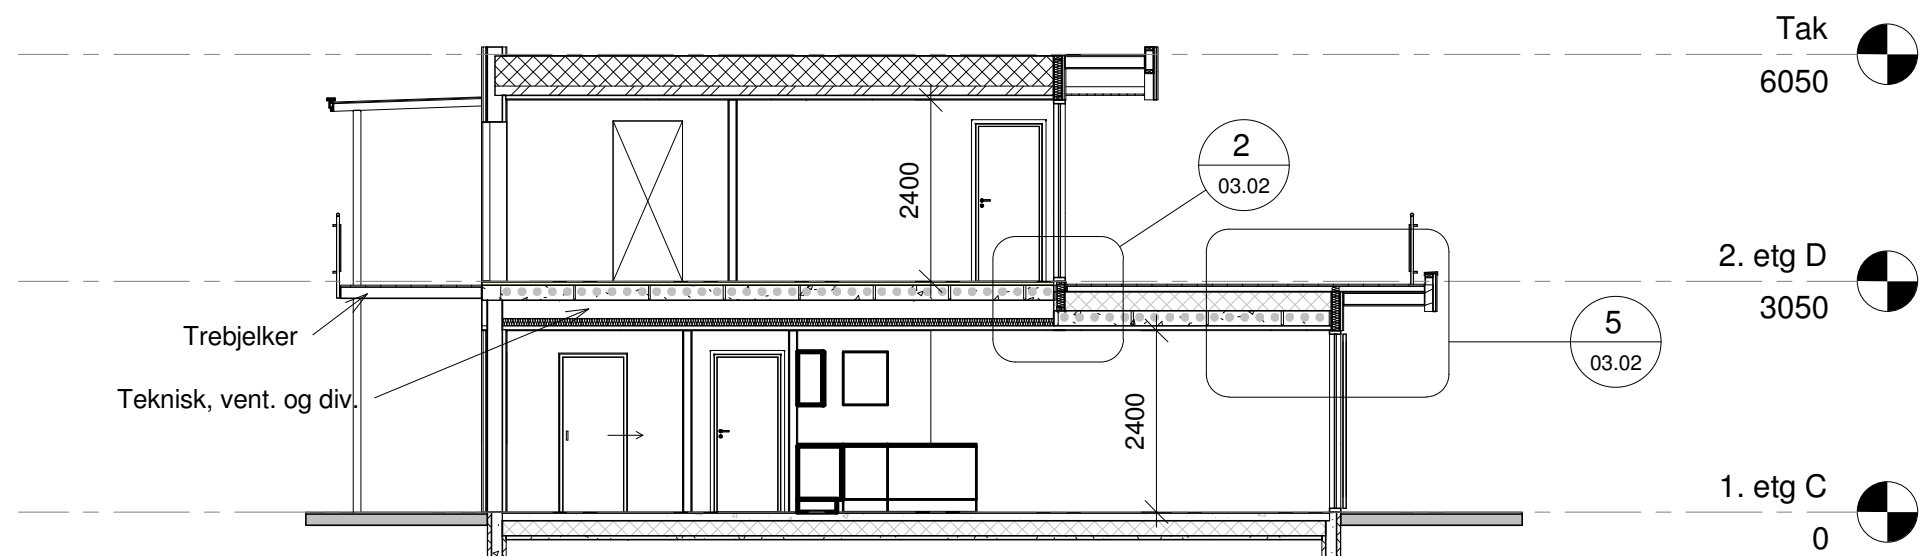

Snitt B-B
1 : 100

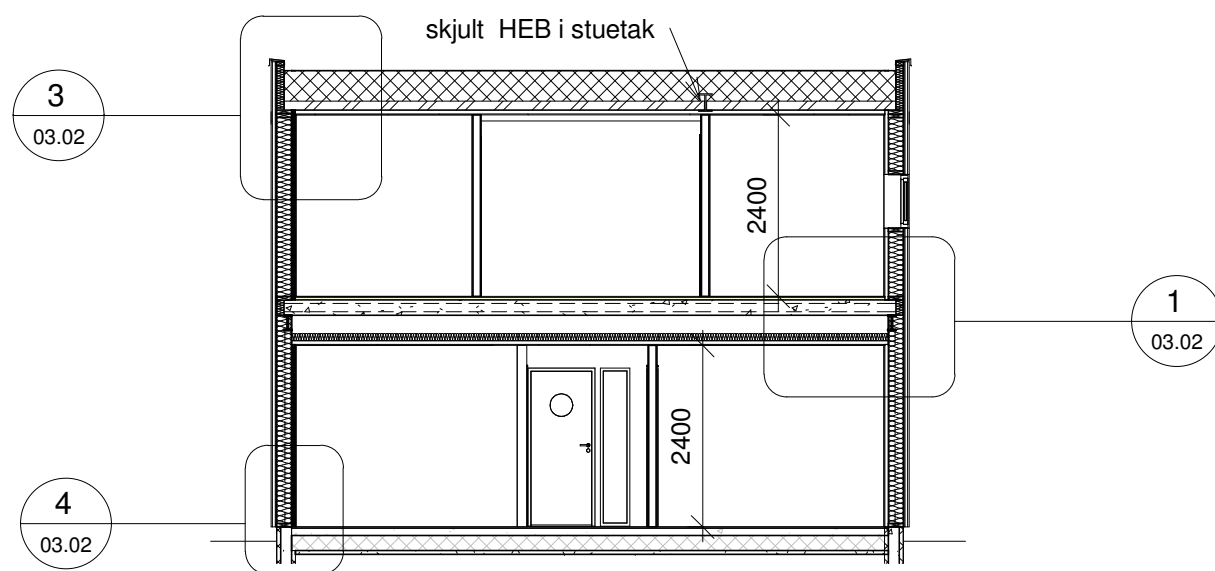


Snitt A-A
1 : 100

Rev.	Revisjonen gjelder	Utført	Kontr.	Dato
Sparbygg AS Sandviksberget Panorama		Målestokk	Dato	11/16/12
		1 : 100	Tegnet	Author
			Kontr.	Checker
Snitt		Oppdr.ansv.	Designer	
		Oppdragsnr.	12047	
 Jon A. Olsen Arkitektkontor AS Postboks 435 sentrum, 7801 Namsos Tlf 918 51 788 post@jonark.no		Fag	Tegning nr.	Rev.
		ARK	03.01	



Tegningen tilhører Jon A Olsen Arkitektkontor og kan ikke brukes uten tillatelse

28.08.2013 10:32:34

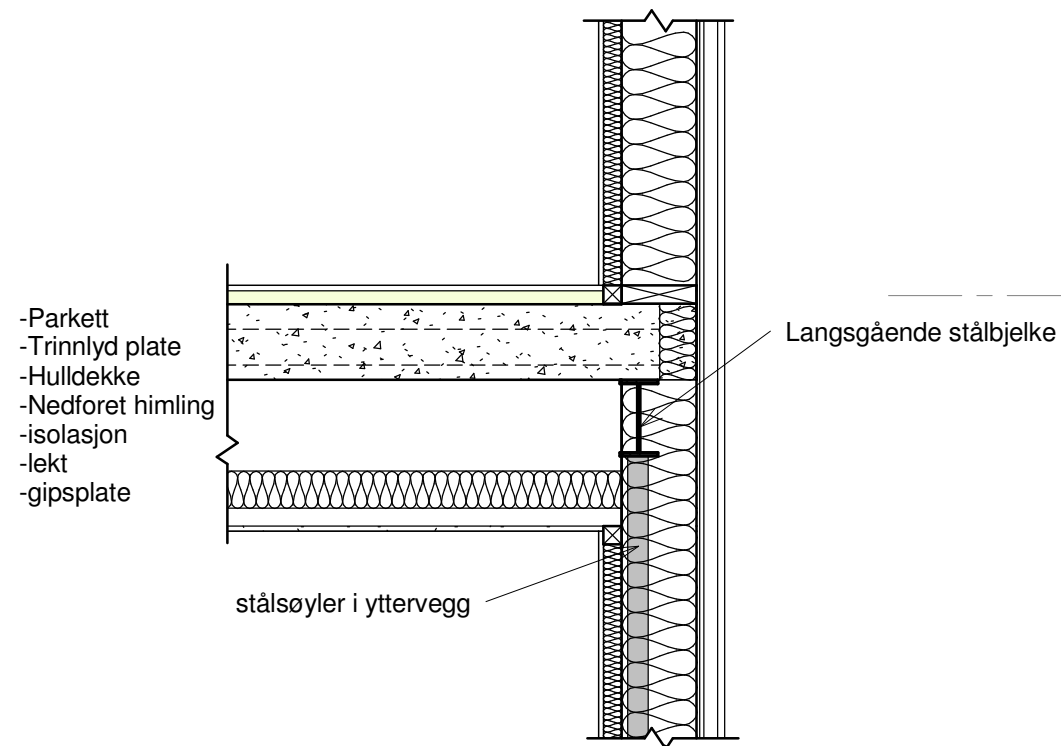


Detalj 01
1 : 20


Detalj 02
1 : 20

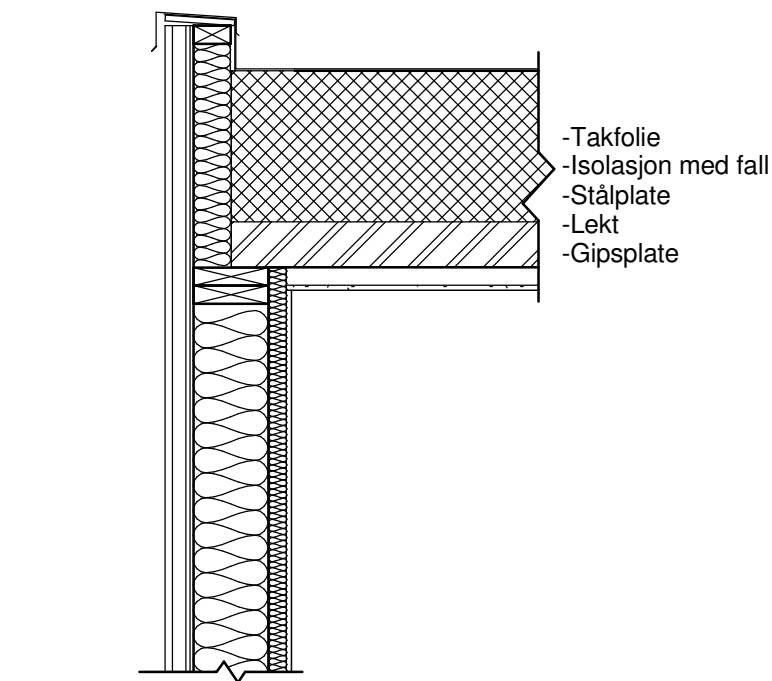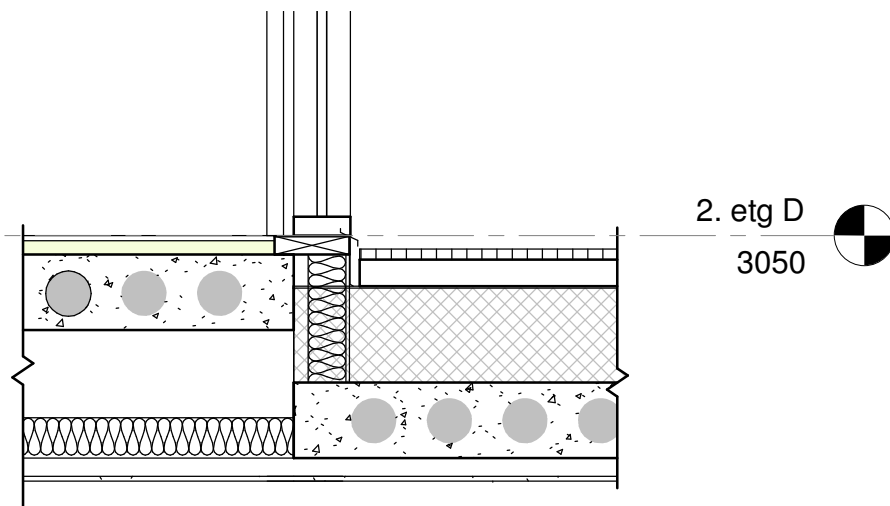

Detalj 03
1 : 20

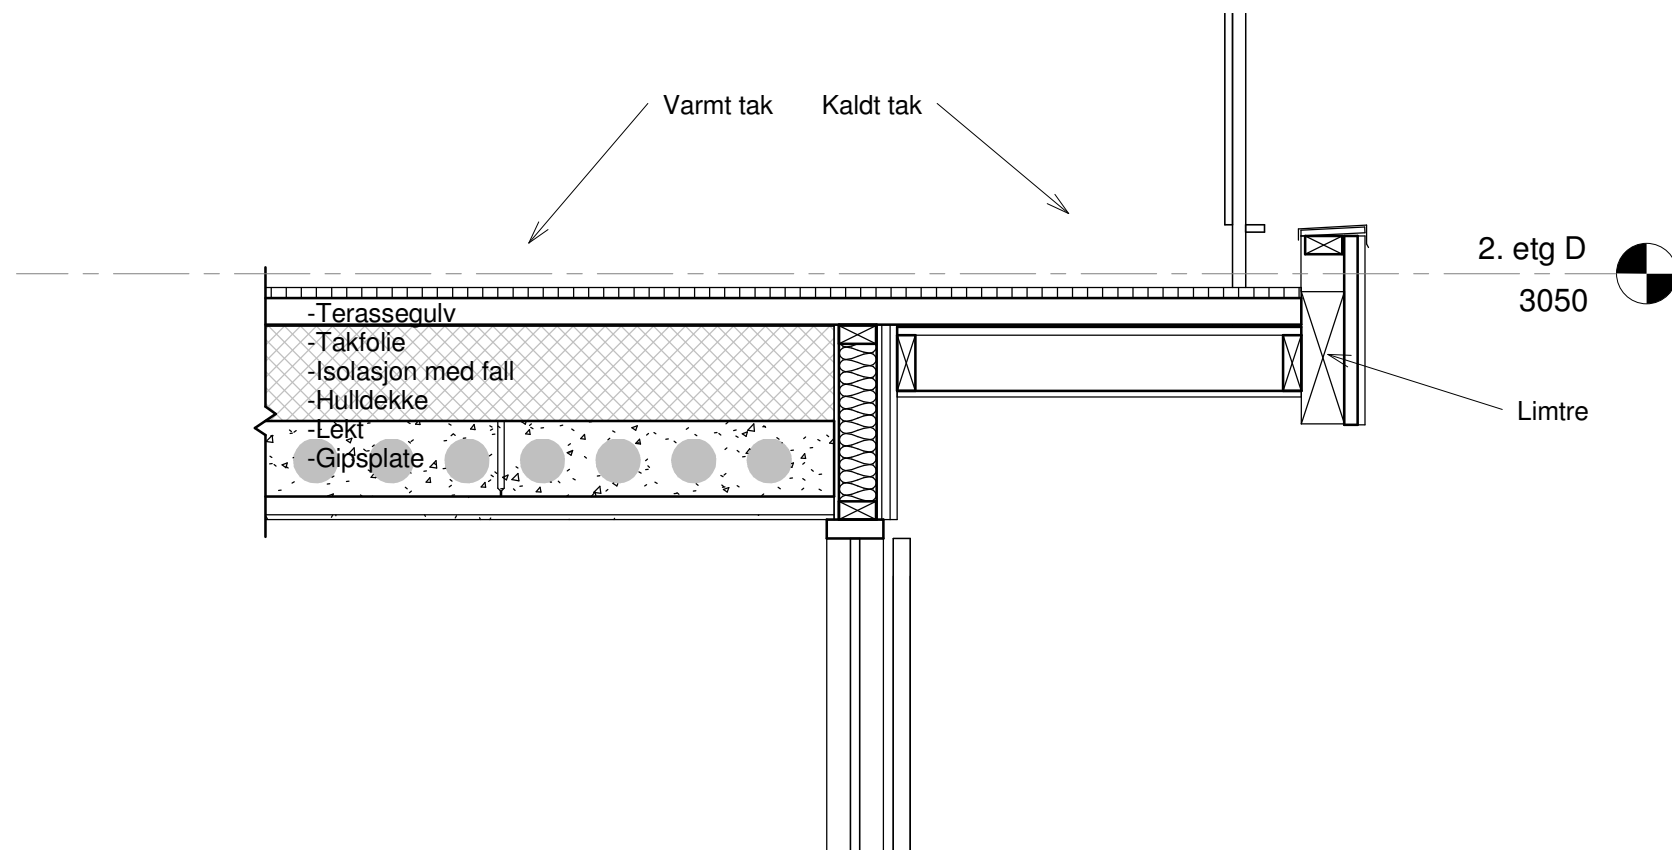

Detalj 04
1 : 20

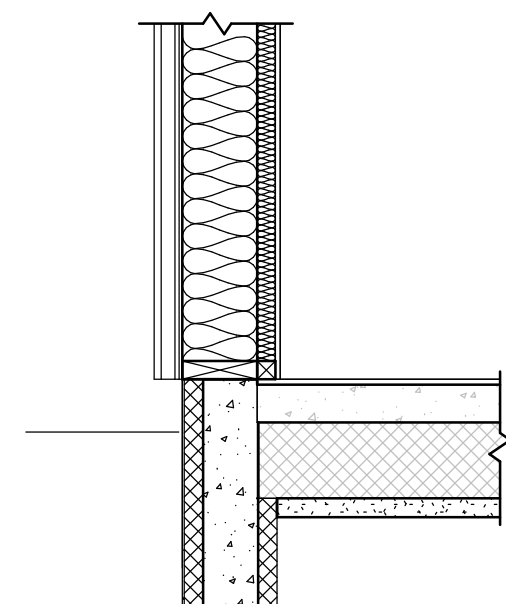


Detalj 05
1 : 20


Tegningen tilhører Jon A Olsen Arkitektkontor og kan ikke brukes uten tillatelse

Rev.	Revisjonen gjelder	Utført	Kontr.	Dato
Sparbygg AS Sandviksberget Panorama		Målestokk	Dato	08/26/13
		1 : 20	Tegnet	Author
			Kontr.	Checker
Detaljer		Oppdr.ansv.	Designer	
		Oppdragsnr.	12047	
 Jon A. Olsen Arkitektkontor AS Postboks 435 sentrum, 7801 Namsos Tlf 918 51 788 post@jonark.no		Fag	Tegning nr.	Rev.
		ARK	03.02	

28.08.2013 10:32:34

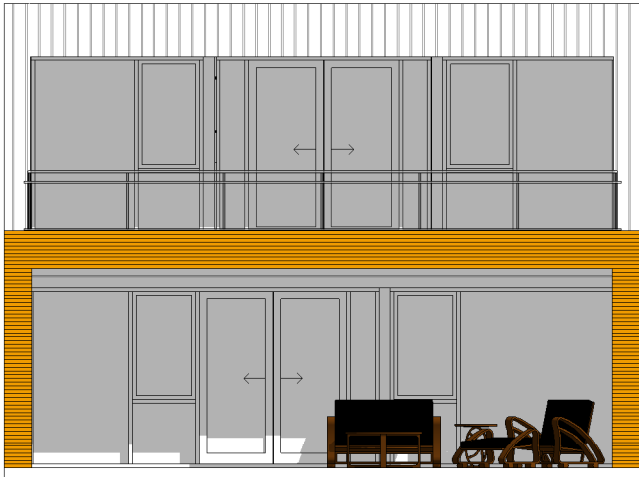


Fasade 1
1 : 100

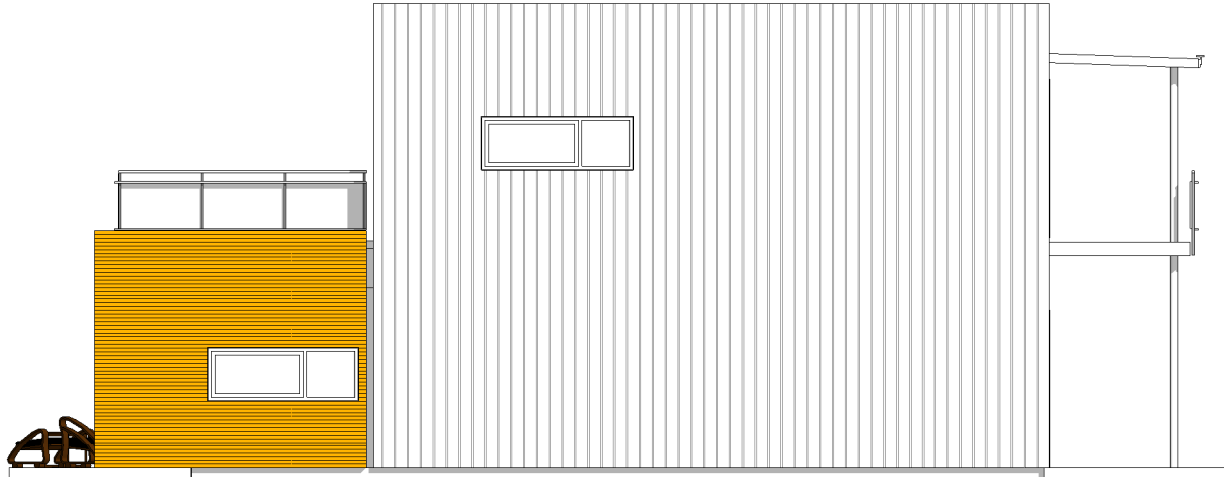

Fasade 2
1 : 100



Fasade 3
1 : 100

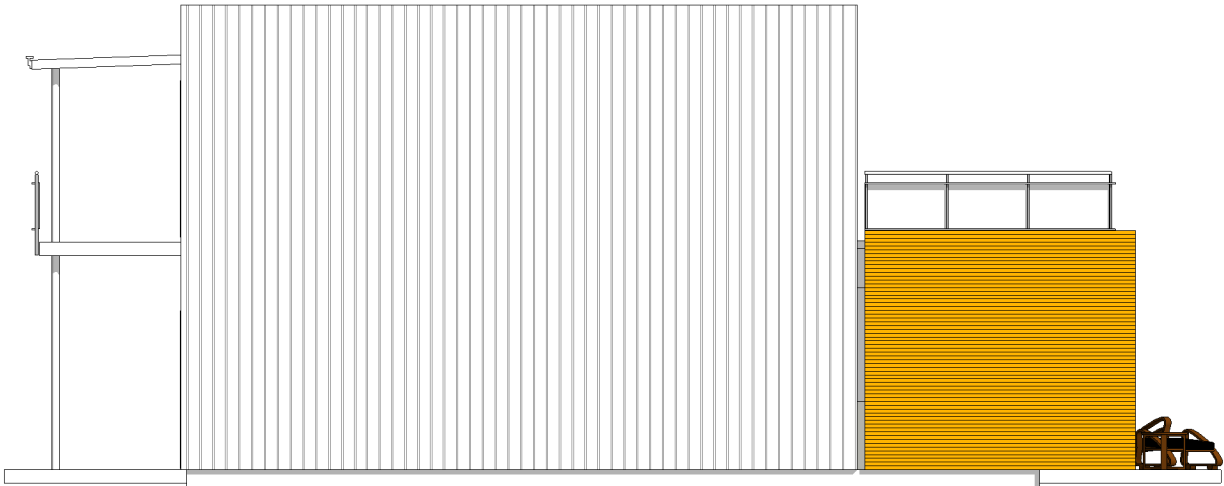

Fasade 4
1 : 100

Rev.	Revisjonen gjelder		Utført	Kontr.	Dato
Sparbygg AS Sandviksberget Panorama			Målestokk	Dato	13.06.2013
			1 : 100	Tegnet	BNL
				Kontr.	Checker
Fasader Type C og D			Oppdr.ansv.	JAO	
			Oppdragsnr.	12047	
 Jon A. Olsen Arkitektkontor AS Postboks 435 sentrum, 7801 Namsos Tlf 918 51 788 post@jonark.no			Fag	Rev.	
			ARK	04.02	