



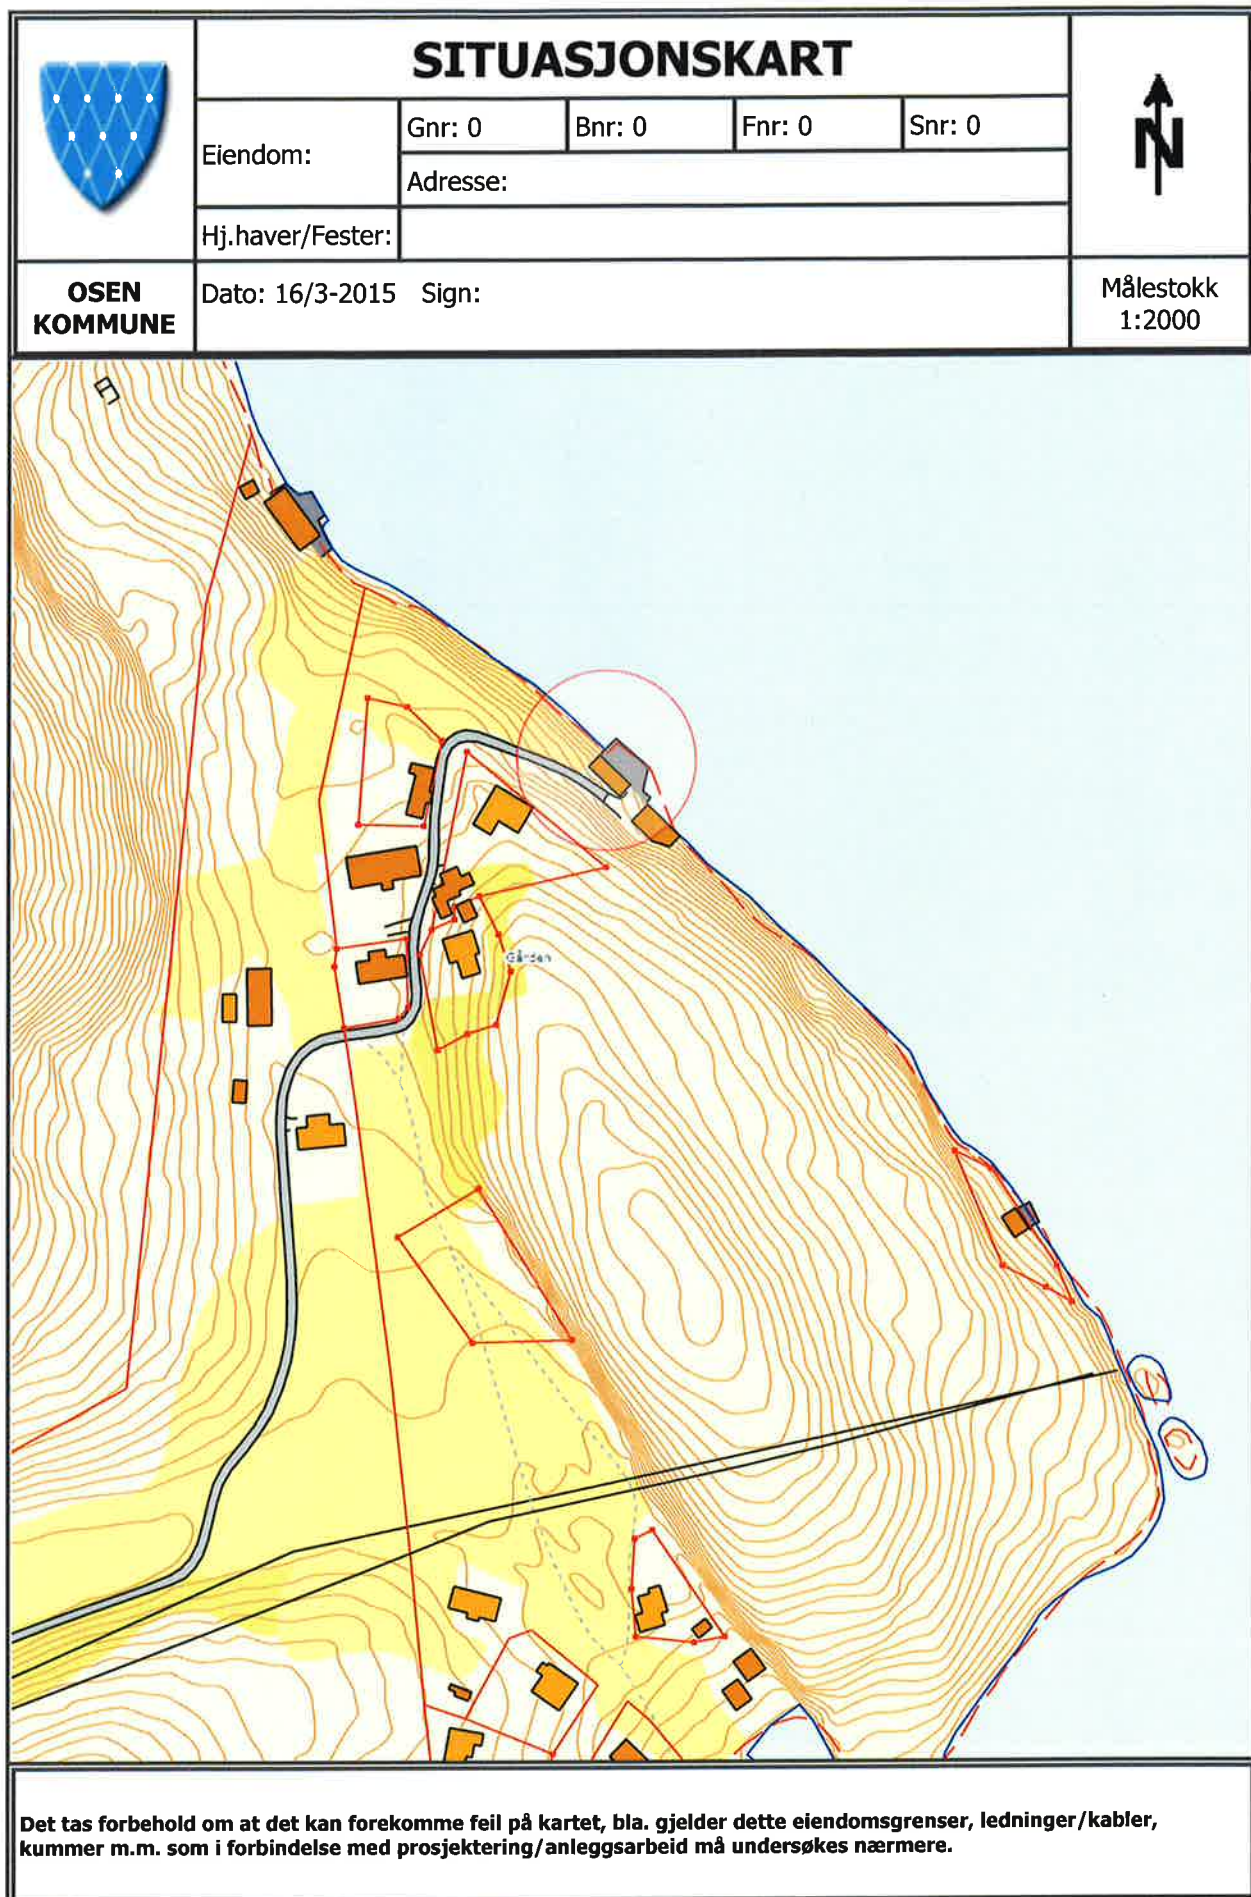

HEPSØYA

- Reparasjon av hjørnestolpe i søndre ende av kai
- Kai med skråplan eller trapp

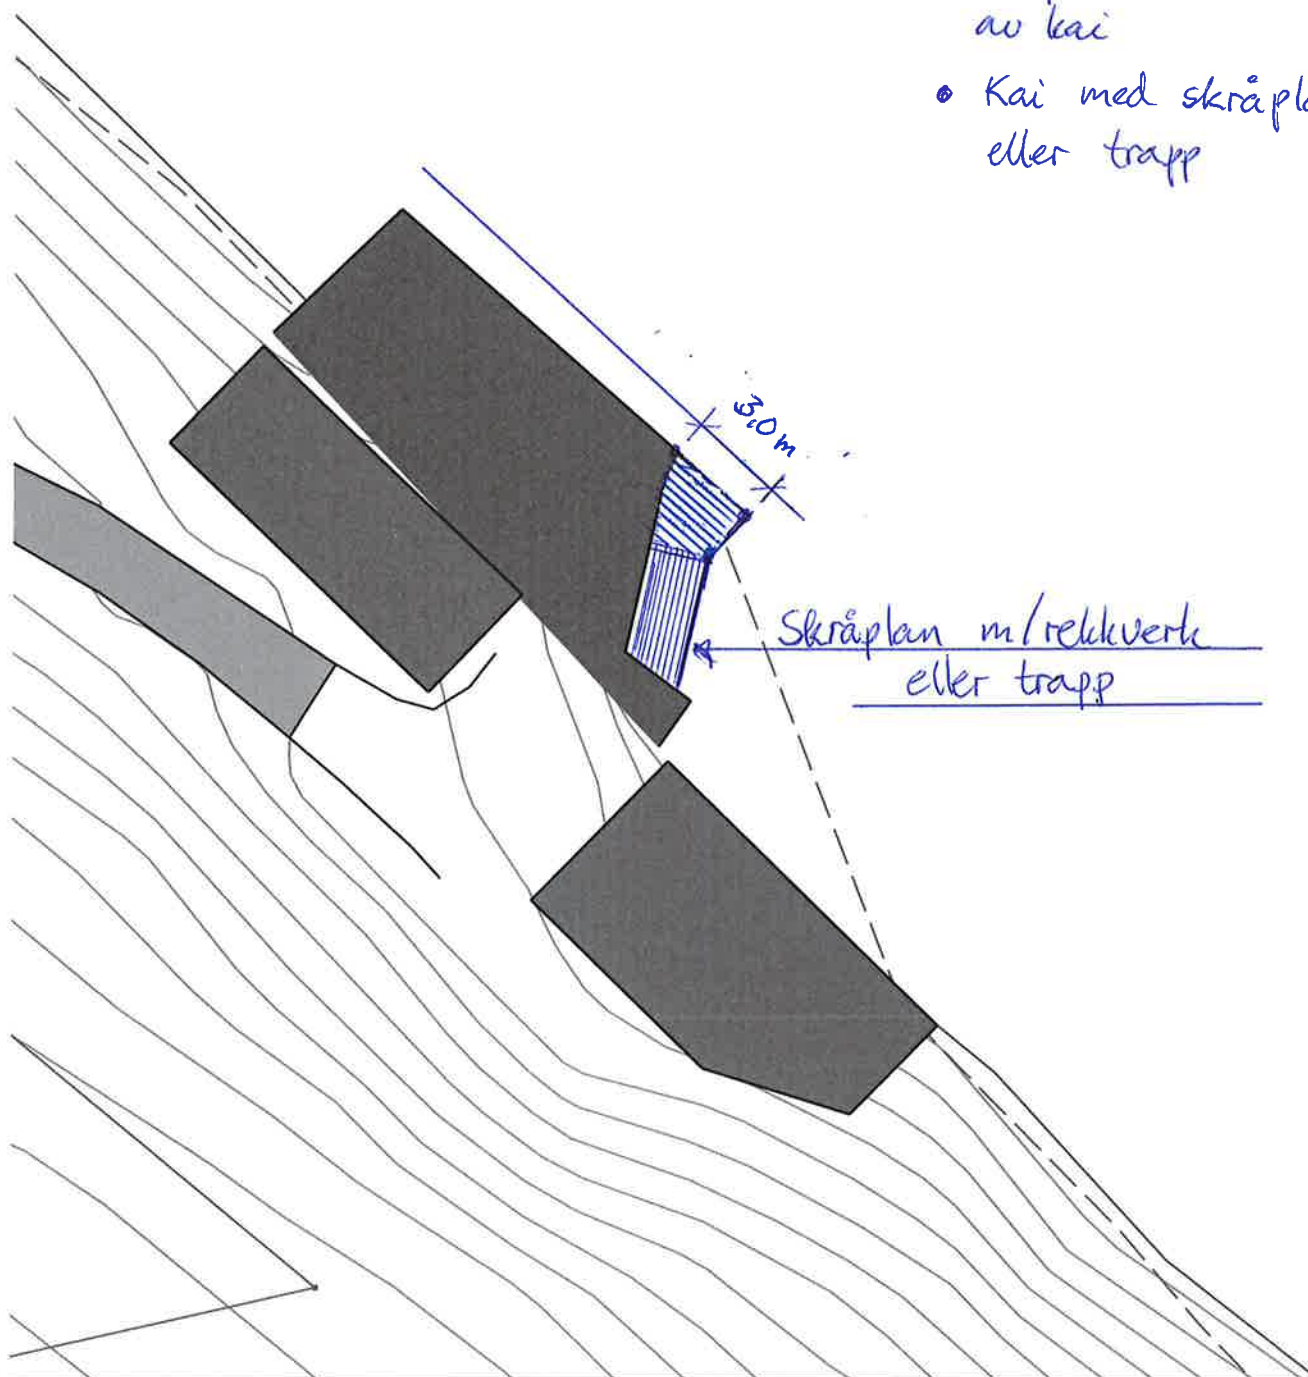

M = 1:250