

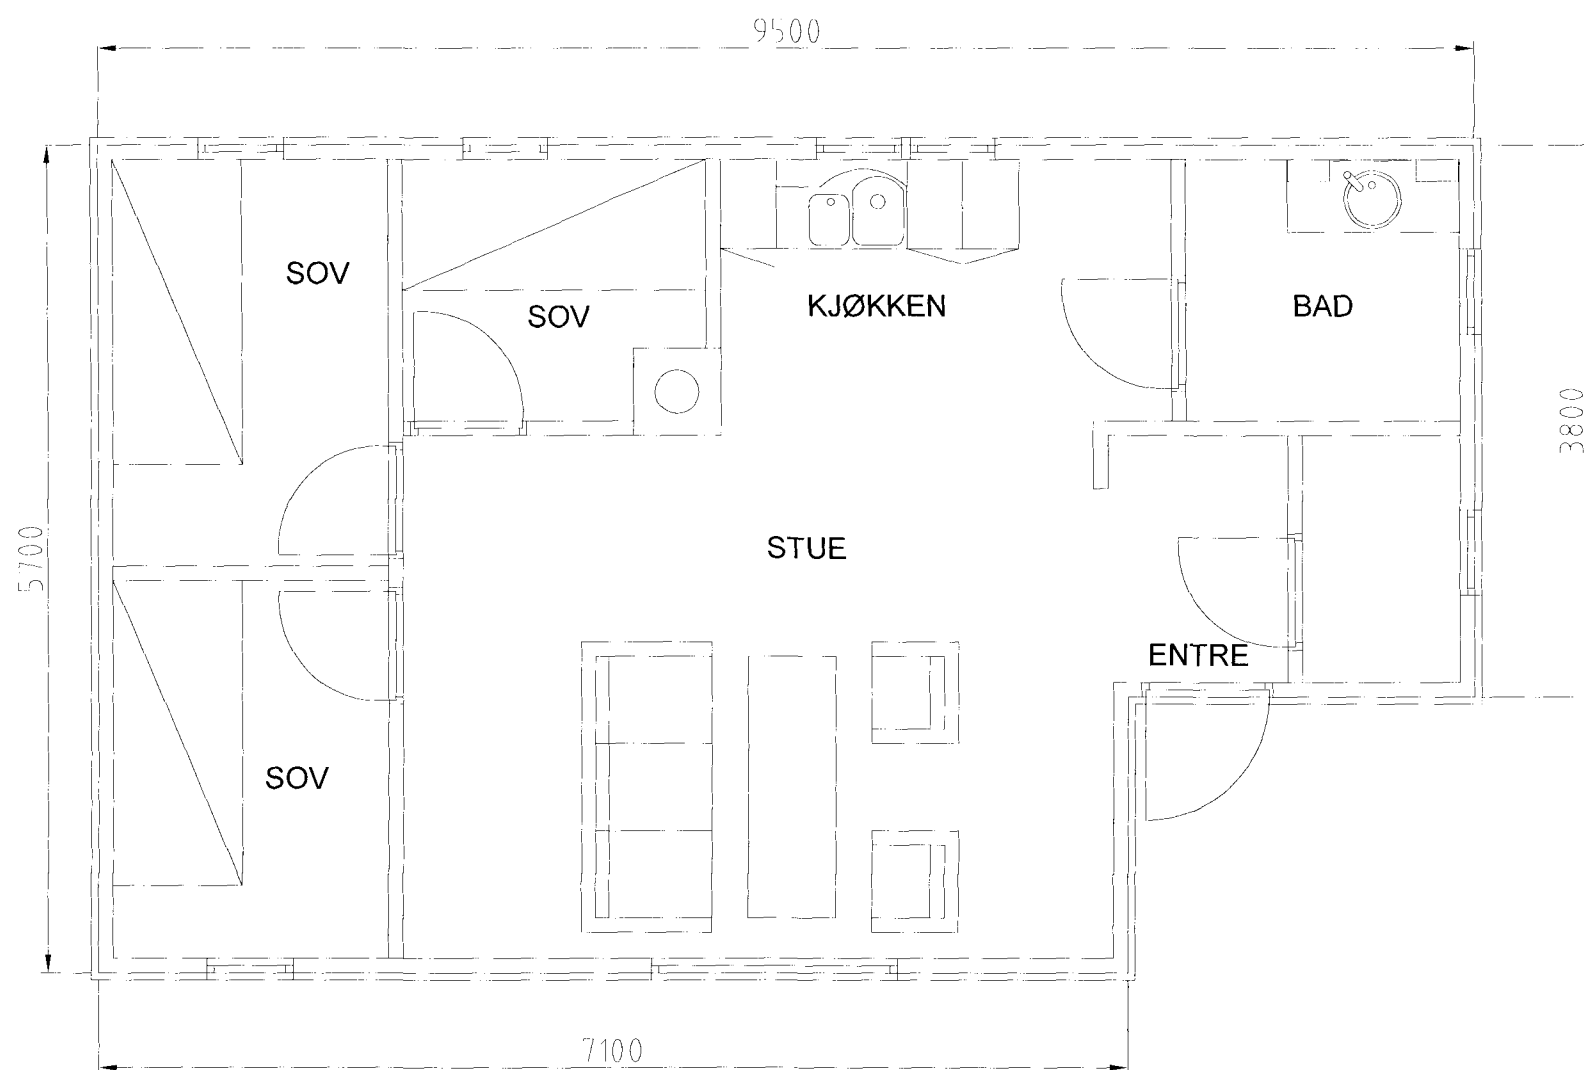


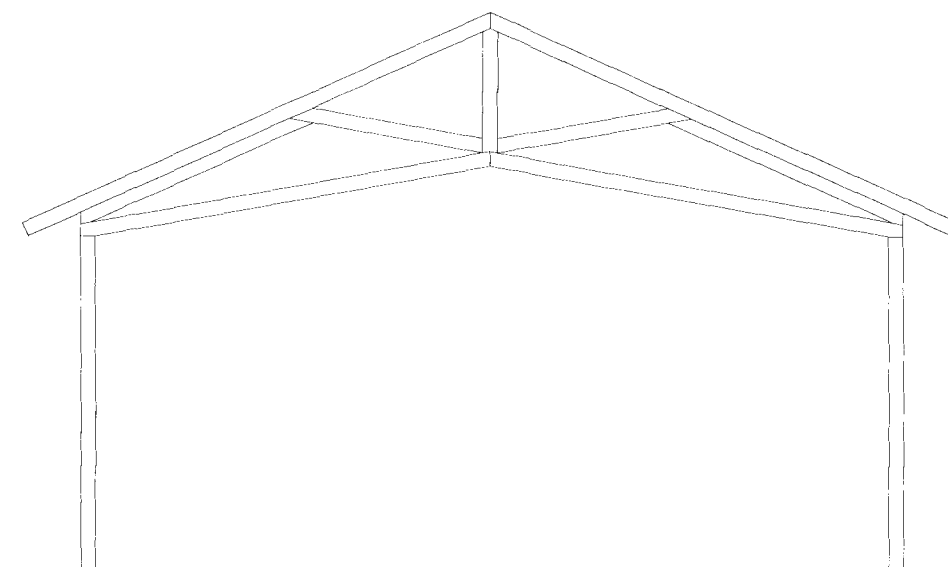


PLAN, EKSISTERENDE
HYTTE

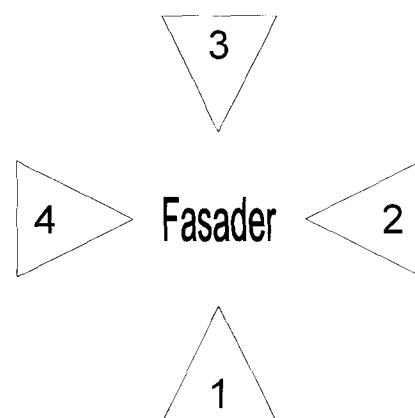


SNITT,
EKSISTERENDE
HYTTE


	HYTTE VASSDØLIN	
	Gnr. 39, Bnr. 1, Fnr. 25 OSEN	
Tiltakshaver:	TROND RØYSENG	
Prosjekt:	MOLOVEGEN 5 7714 STEINKJER	
Innhold:	FASADE 3 OG 4, EKSIST. HYTTE	
Saksbeh.:	Prosjektnr.:	
Tegner: TR	Tegn.: 1	
Mål: 1:50	Rev.	
Dato: 2015-03-03		

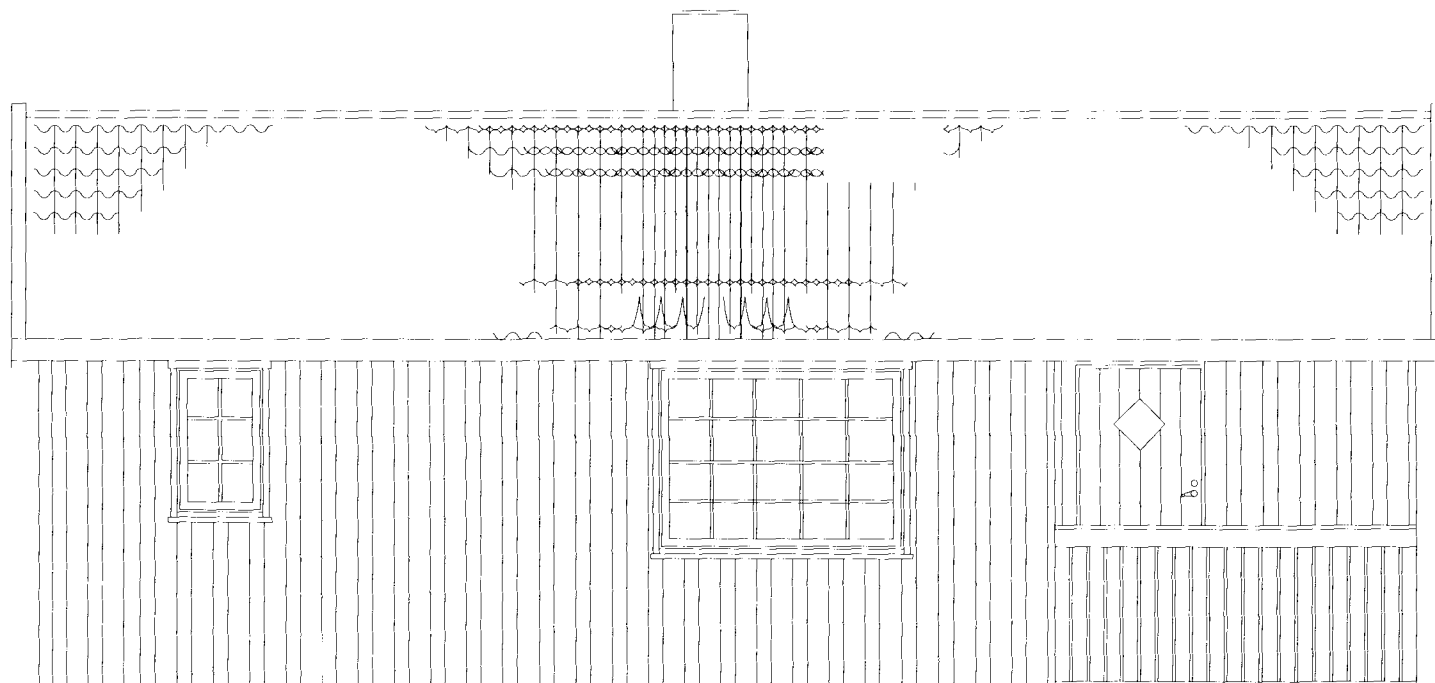


FASADE 1,
EKSISTERENDE
HYTTE

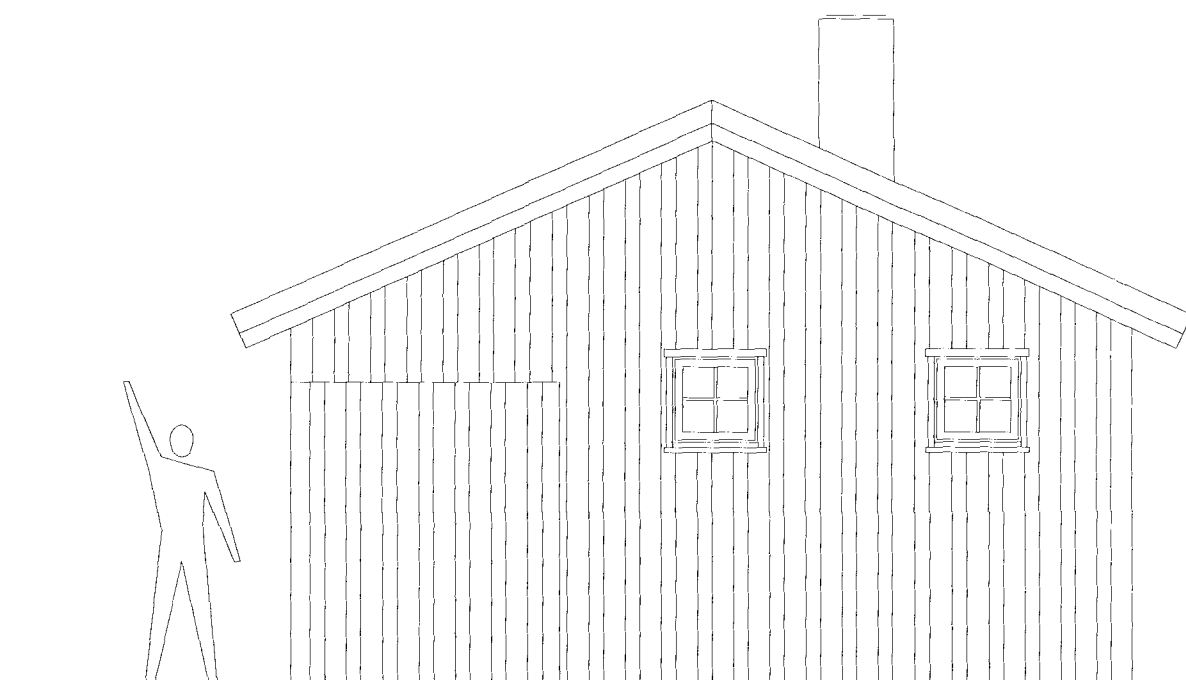


FASADE 2,
EKSISTERENDE
HYTTE

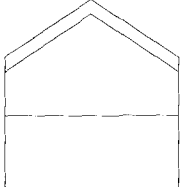
		HYTTE VASSDØLIN	
		Gnr. 39, Bnr. 1, Fnr. 25 OSEN	
Tiltakshaver:		TROND RØYSENG	
Prosjekt:		MOLOVEGEN 5 7714 STEINKJER	
Innhold:		FASADE 3 OG 4, EKSIST. HYTTE	
Saksbeh.:		Prosjektnr.:	
Tegner: TR		Tegn.: 2	
Mål: 1:50		Rev.	
Dato: 2015-03-03			


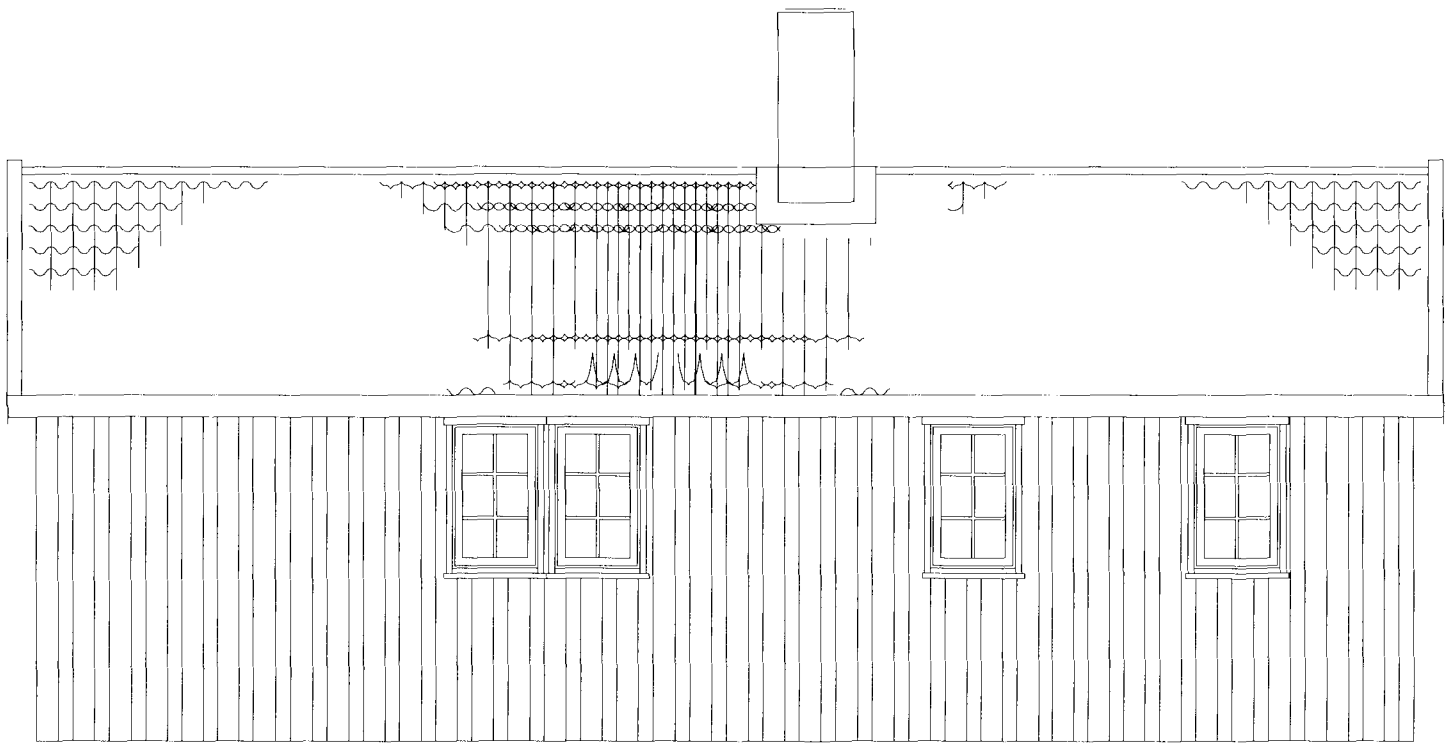


FASADE 3,
EKSISTERENDE
HYTTE

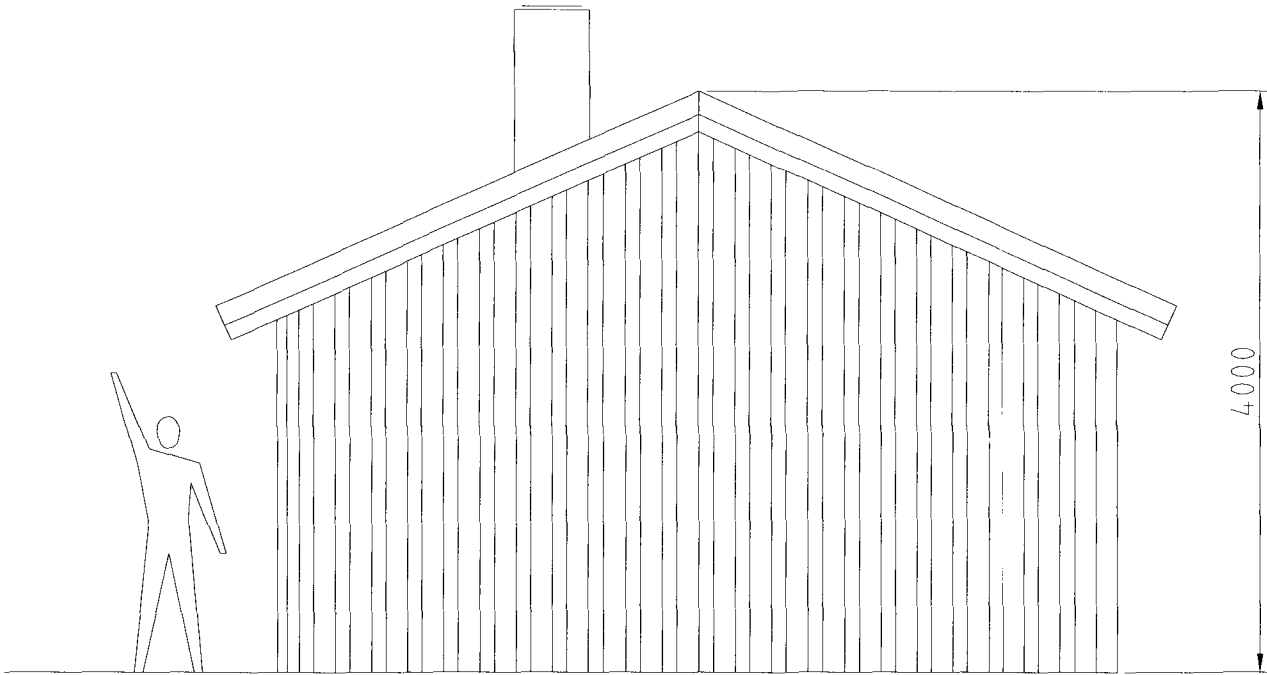


FASADE 4,
EKSISTERENDE
HYTTE

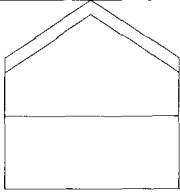	HYTTE VASSDØLIN Gnr. 39, Bnr. 1, Fnr. 25 OSEN
Tiltakshaver: TROND RØYSENG	
Prosjekt: MOLOVEGEN 5	
7714 STEINKJER	
Innhold: FASADE 3 OG 4, EKSIST. HYTTE	
Saksbeh.:	Prosjektnr.:
Tegner: TR	Tegn.: 3
Mål: 1:50	Rev.:
Dato: 2015-03-03	

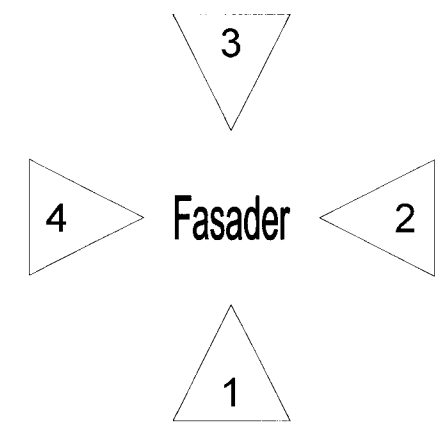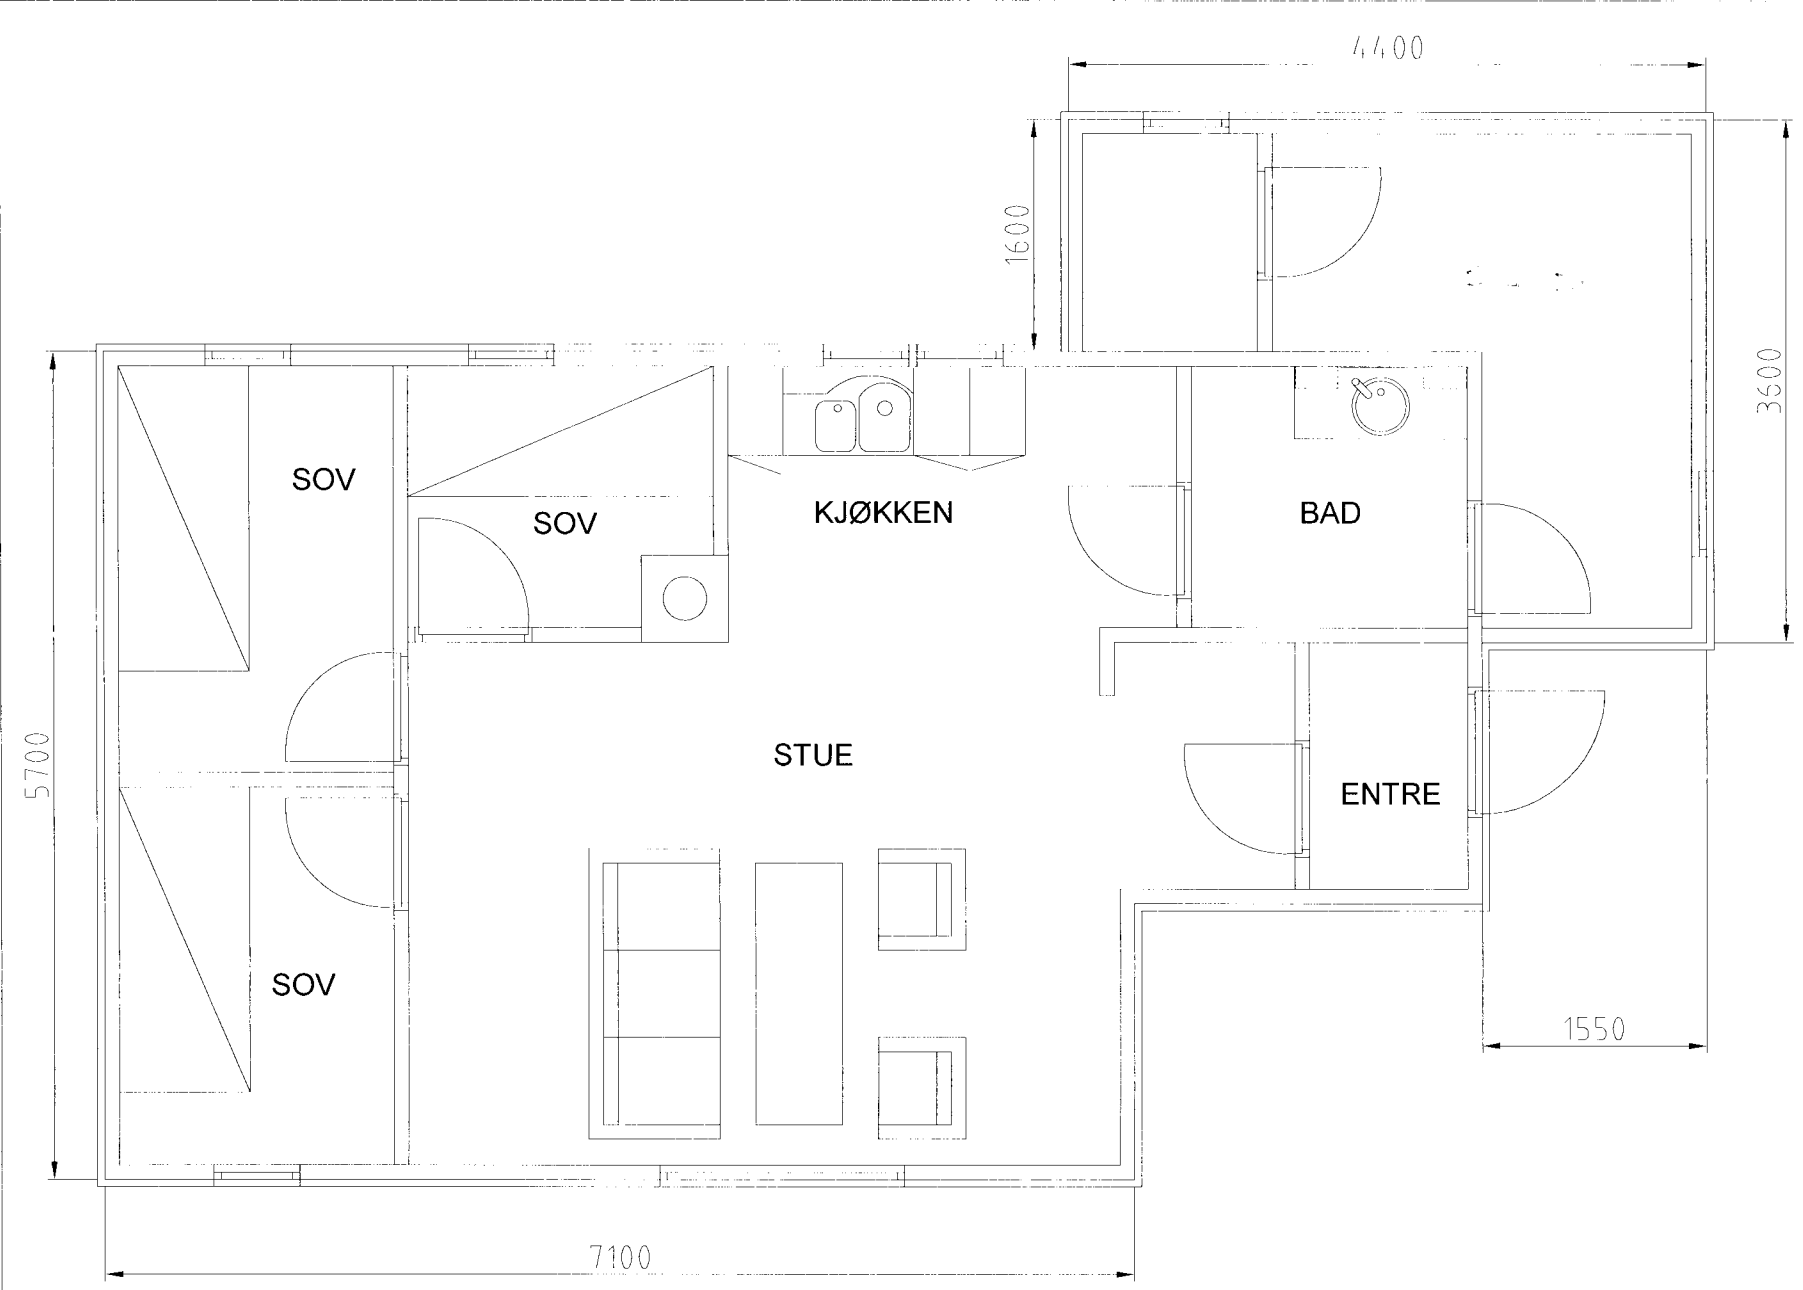


PLAN, MED TILBYGG

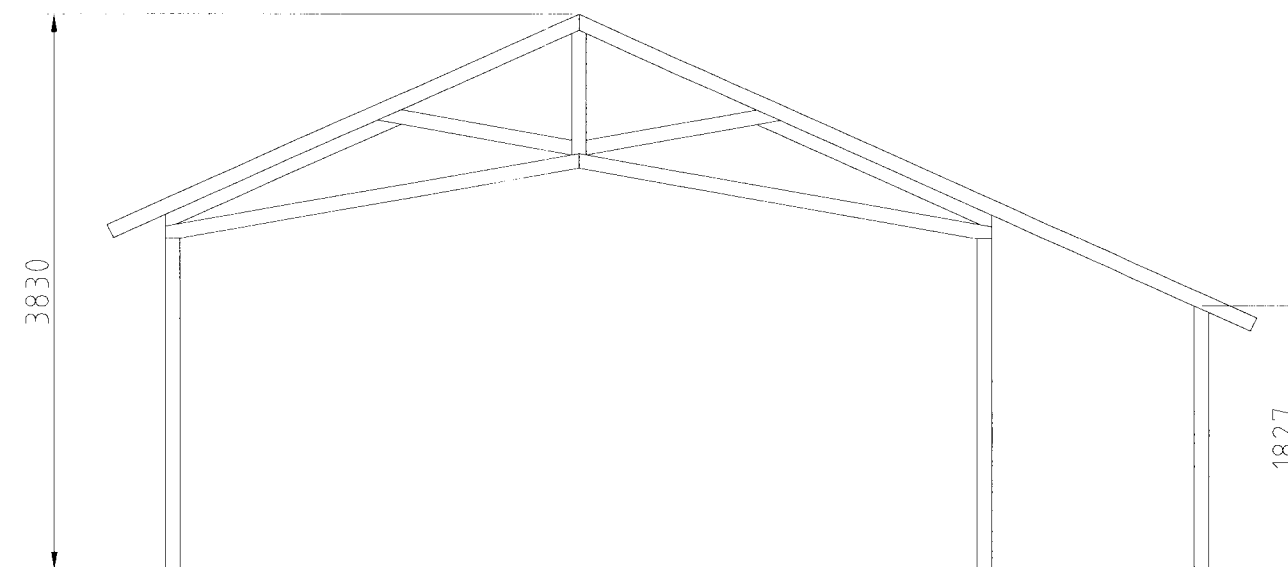


SNITT A-A


	HYTTE VASSDØLIN	
	Gnr. 39, Bnr. 1, Fnr. 25 OSEN	
Tiltakshaver:	TROND RØYSENG	
Prosjekt:	MOLOVEGEN 5	
	7714 STEINKJER	
Innhold:	PLAN OG SNITT M/TILBYGG	
Saksbeh.:	Prosjektnr.:	
Tegner: TR	Tegn.:	1
Mål: 1:50	Rev.:	
Dato: 2015-03-03		

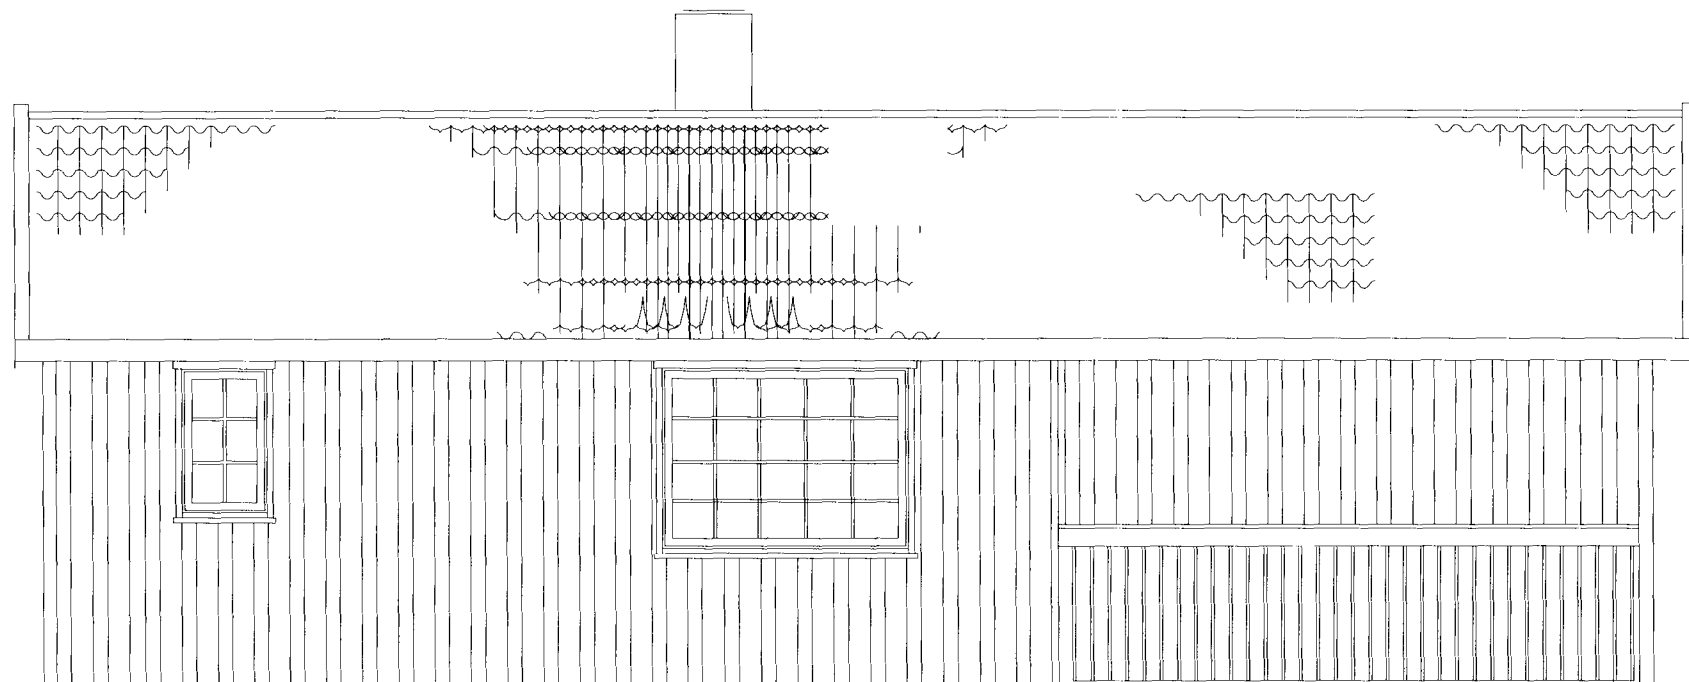


FASADE 1, MED
TILBYGG

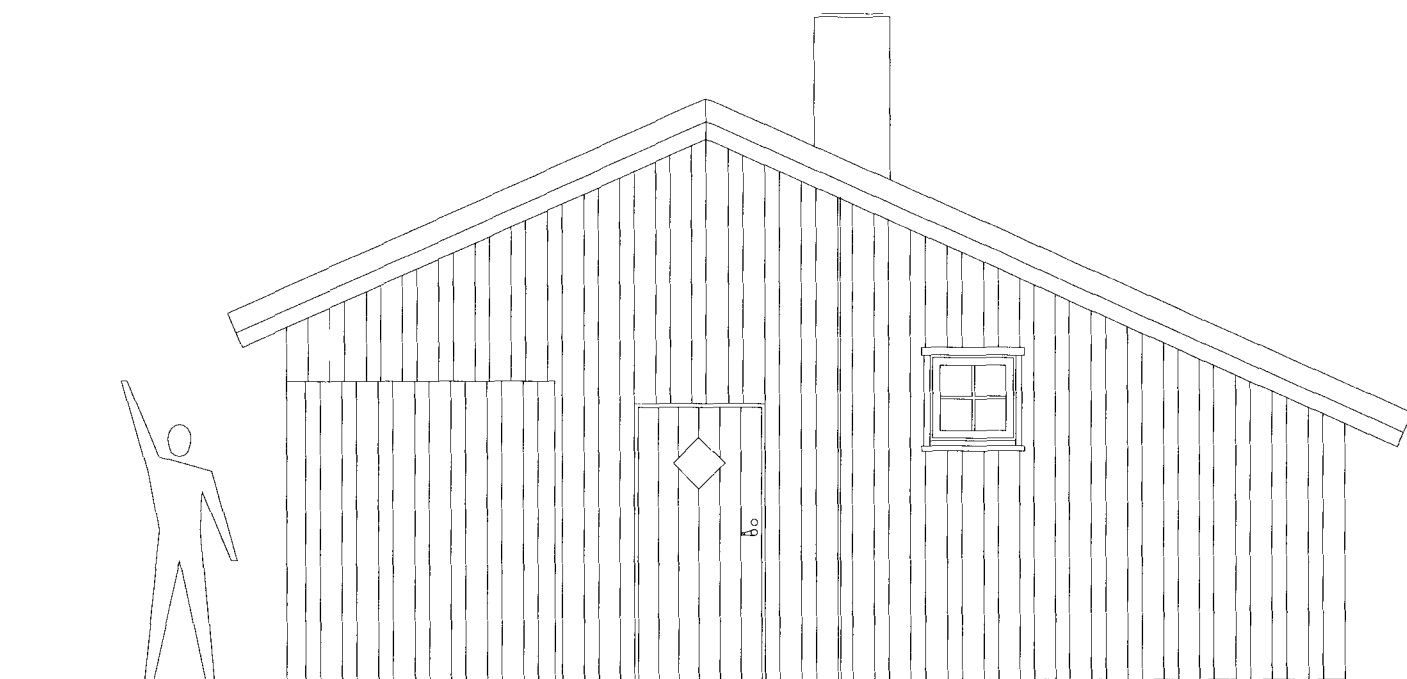


FASADE 2, MED
TILBYGG

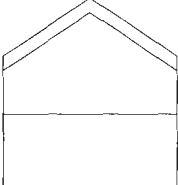
		HYTTE VASSDØLIN	
		Gnr. 39, Bnr. 1, Fnr. 25 OSEN	
Tiltakshaver:		TROND RØYSENG	
Prosjekt:		MOLOVEGEN 5	
		7714 STEINKJER	
Innhold:		FASADE 3 OG 4, MED TILBYGG	
Saksbeh.:		Prosjektnr.:	
Tegner: TR		Tegn.: 2	
Mål: 1:50		Rev.	
Dato: 2015-03-03			

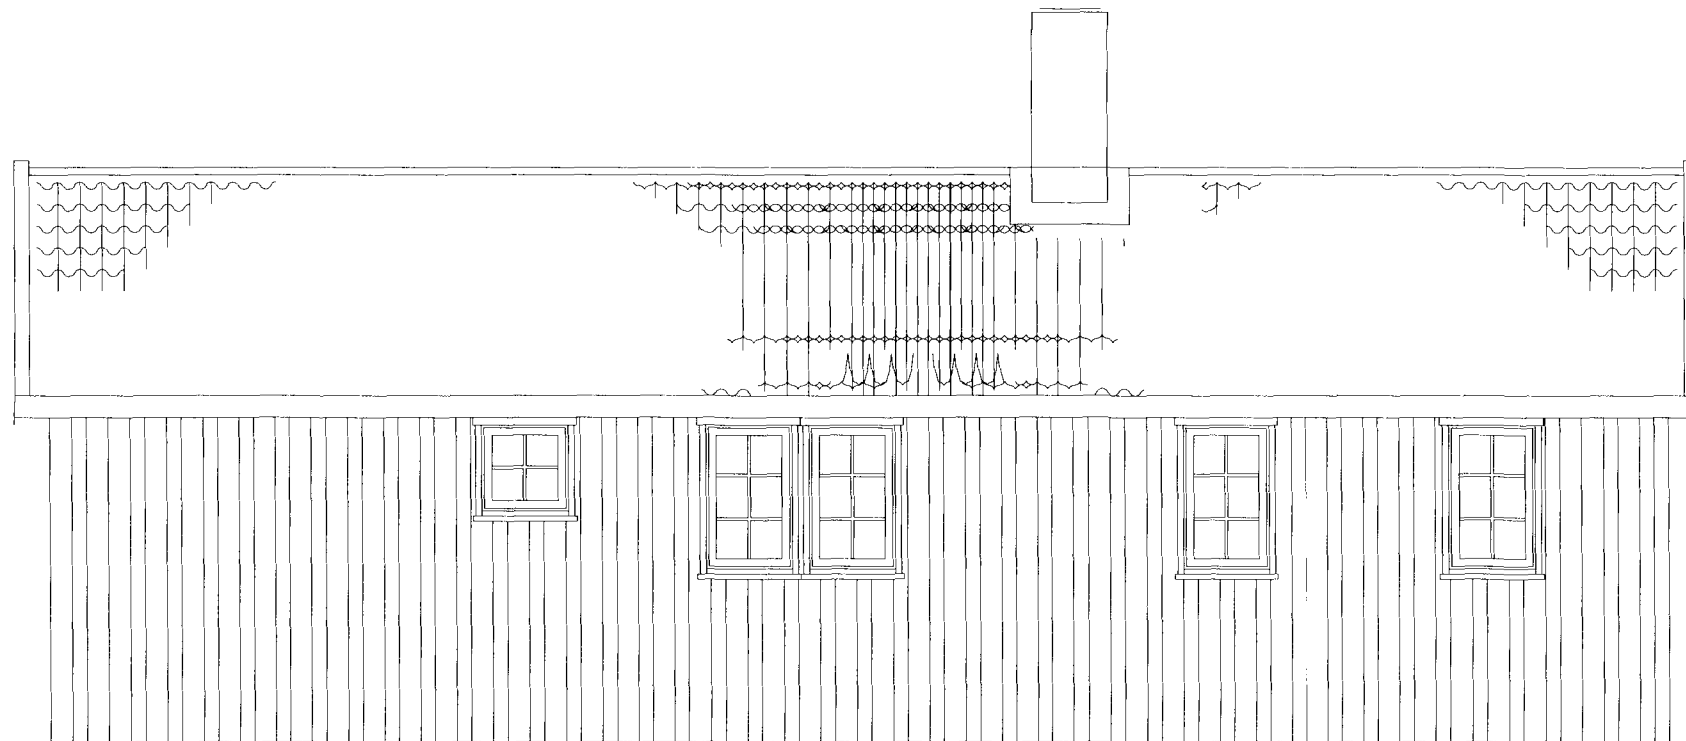

FASADE 3, MED
TILBYGG

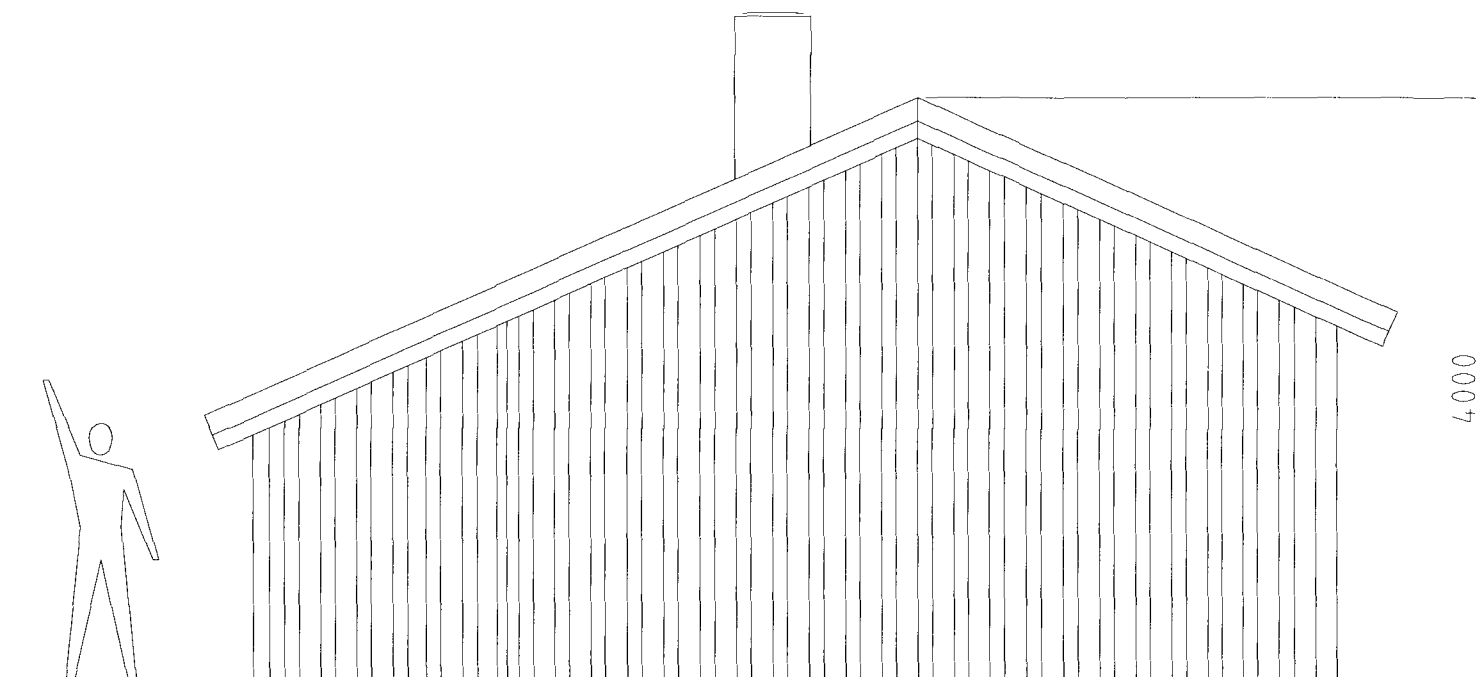

FASADE 4, MED
TILBYGG

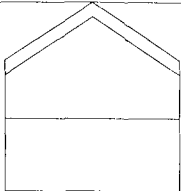		HYTTE VASSDØLIN	
		Gnr. 39, Bnr. 1, Fnr. 25 OSEN	
Tiltakshaver:		TROND RØYSENG	
Prosjekt:		MOLOVEGEN 5	
		7714 STEINKJER	
Innhold:		FASADE 3 OG 4, MED TILBYGG	
Saksbeh.:		Prosjektnr.:	
Tegner: TR		Tegn.: 3	
Mål: 1:50		Rev.	
Dato: 2015-03-03			