


	SITUASJONSKART					
	Eiendom:	Gnr: 17	Bnr:	Fnr: 0		Snr: 0
		Adresse: Kalværet 1, 7740 STEINSDALEN				
		Hj.haver/Fester:				
OSEN KOMMUNE	Dato: 19/6-2015 Sign:				Målestokk 1:500	

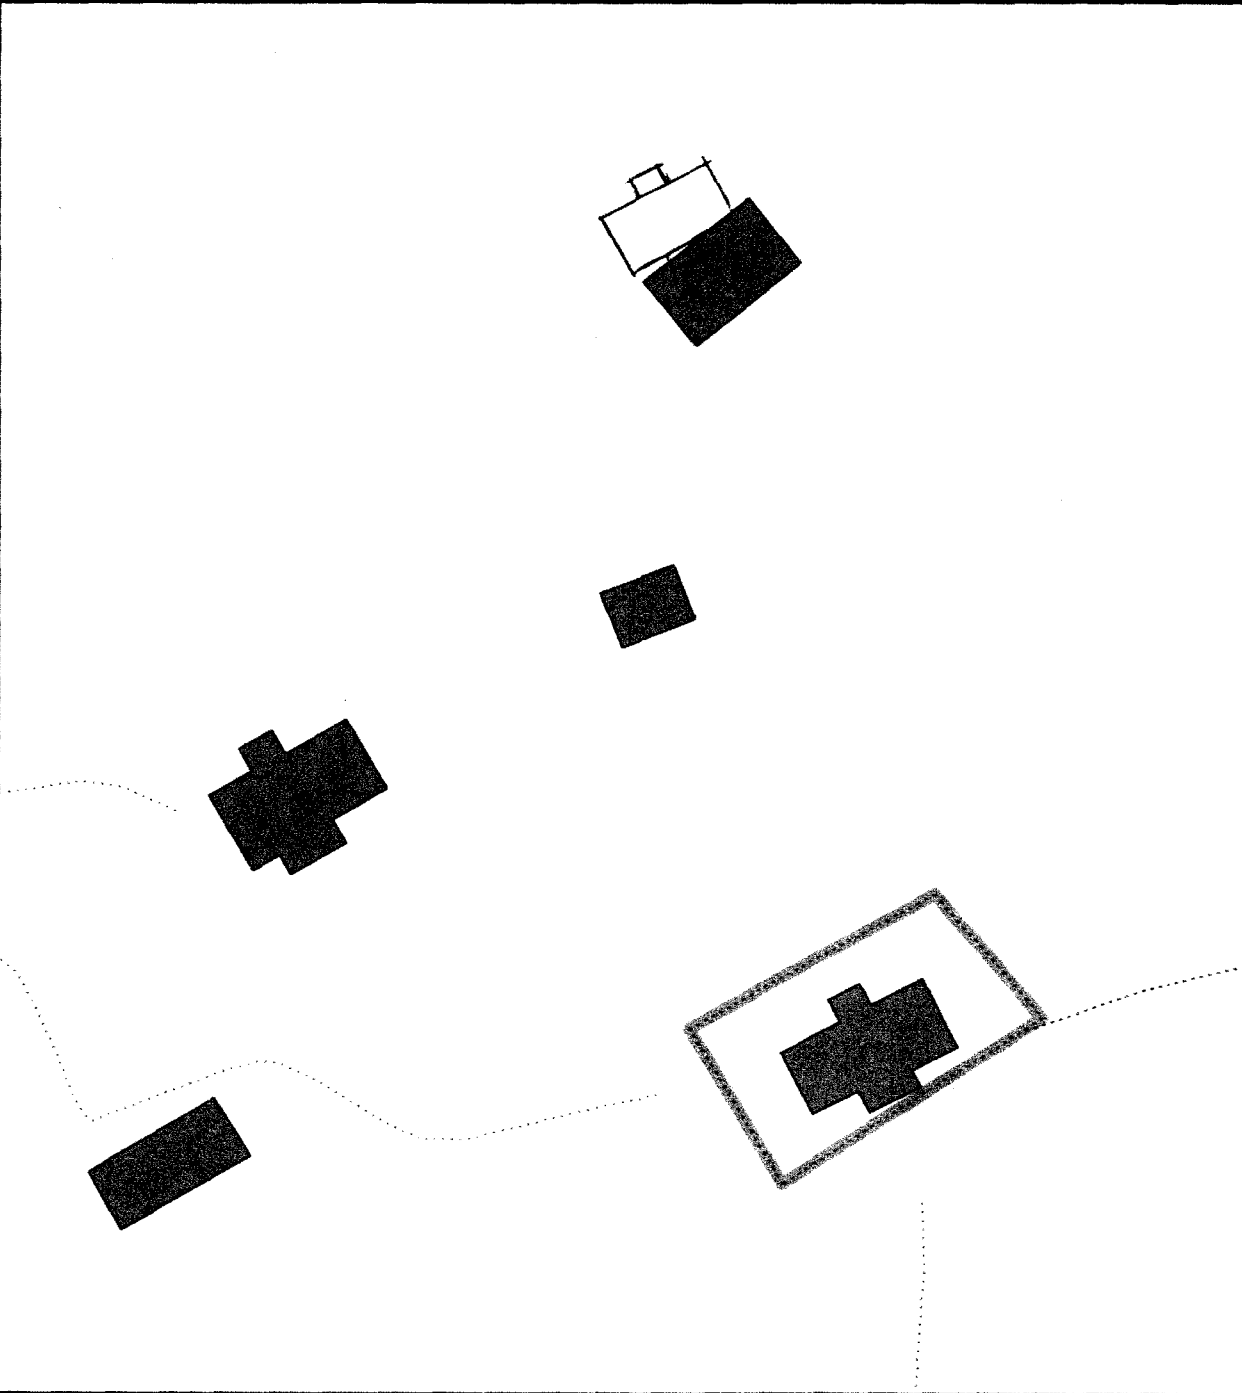

Det tas forbehold om at det kan forekomme feil på kartet, bla. gjelder dette eiendomsgrenser, ledninger/kabler, kummer m.m. som i forbindelse med prosjektering/anleggsarbeid må undersøkes nærmere.