



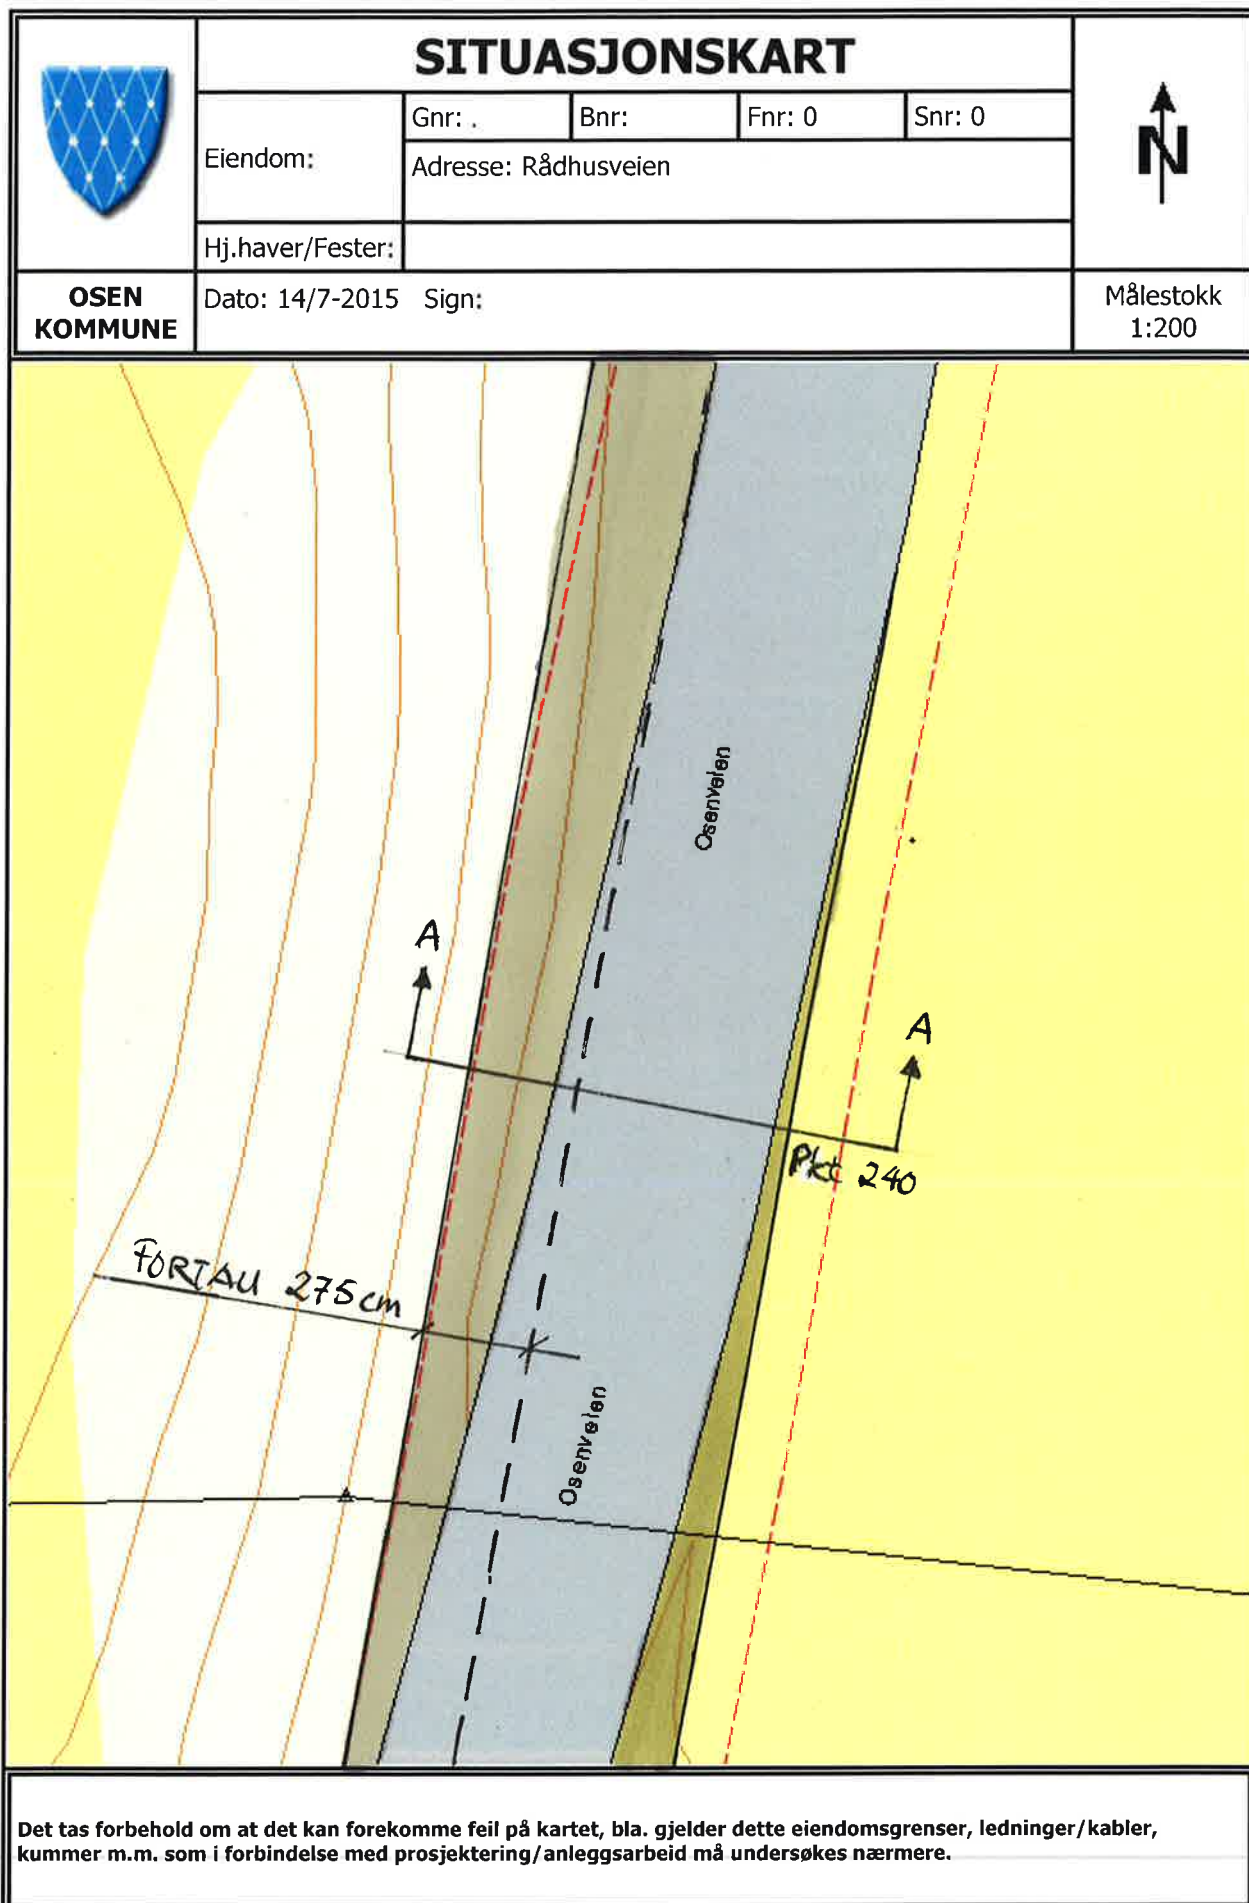


	SITUASJONSKART					
	Eiendom:	Gnr: 0	Bnr: 0	Fnr: 0		Snr: 0
		Adresse:				
Hj.haver/Fester:						
OSEN KOMMUNE	Dato: 10/7-2015 Sign:				Målestokk 1:200	

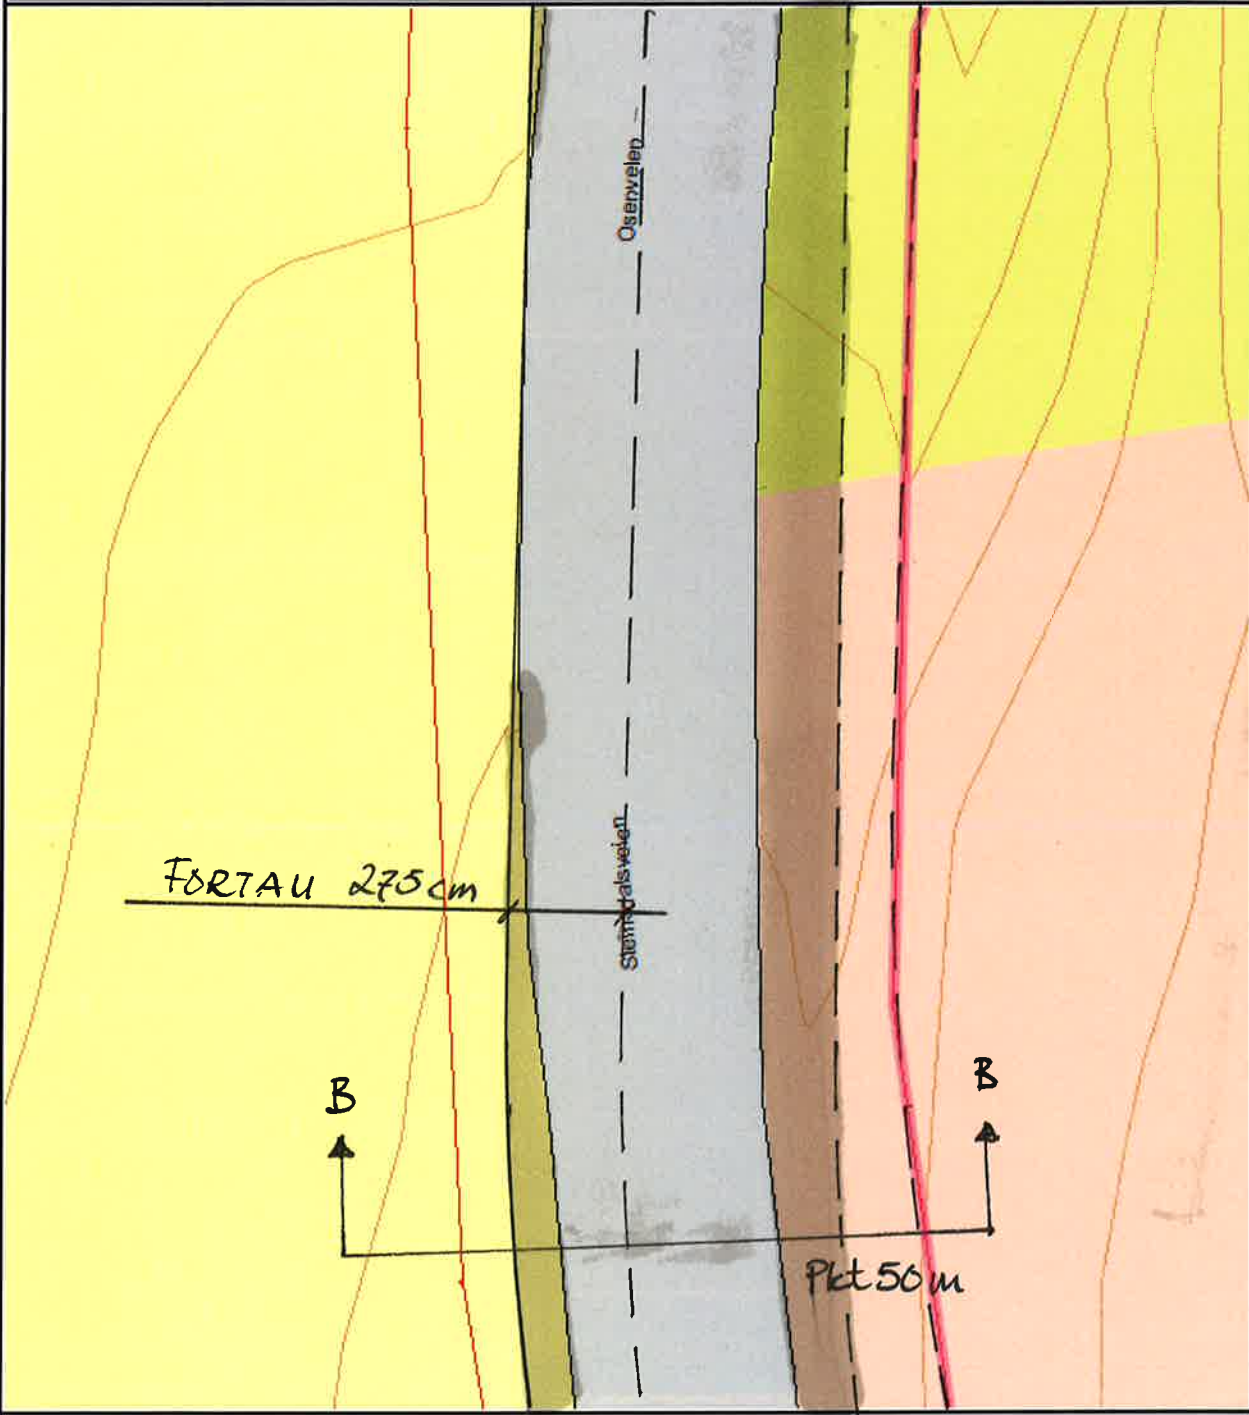


Det tas forbehold om at det kan forekomme feil på kartet, bla. gjelder dette eiendomsgrenser, ledninger/kabler, kummer m.m. som i forbindelse med prosjektering/anleggsarbeid må undersøkes nærmere.

Profil A-A

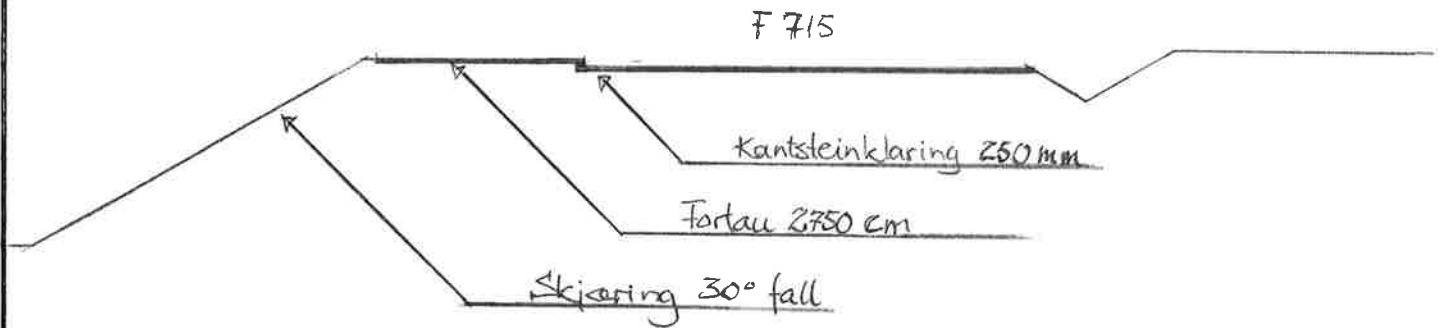

Profil B-B

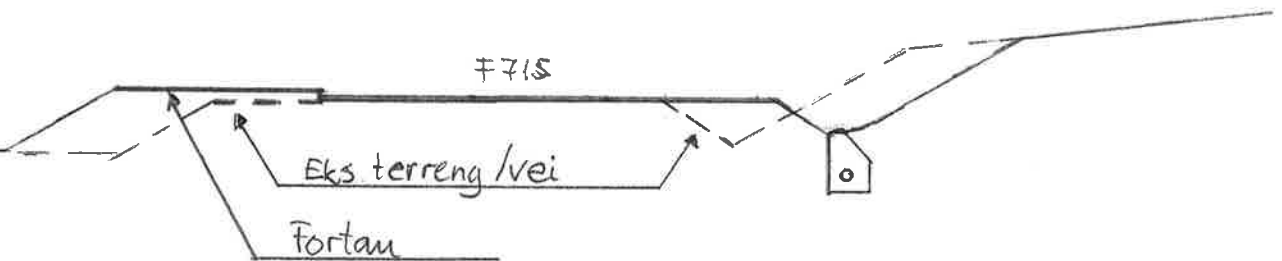

Dato 10.07.15	Konstr./Tegnet	Godkjent	Målestokk 1:100	OSEN KOMMUNE UTVIKLING OG MILJØ	
VEG PROFILER FORTAU OG VEI				Erstatning for:	Erstattet av:
Henvisning:				Beregning:	