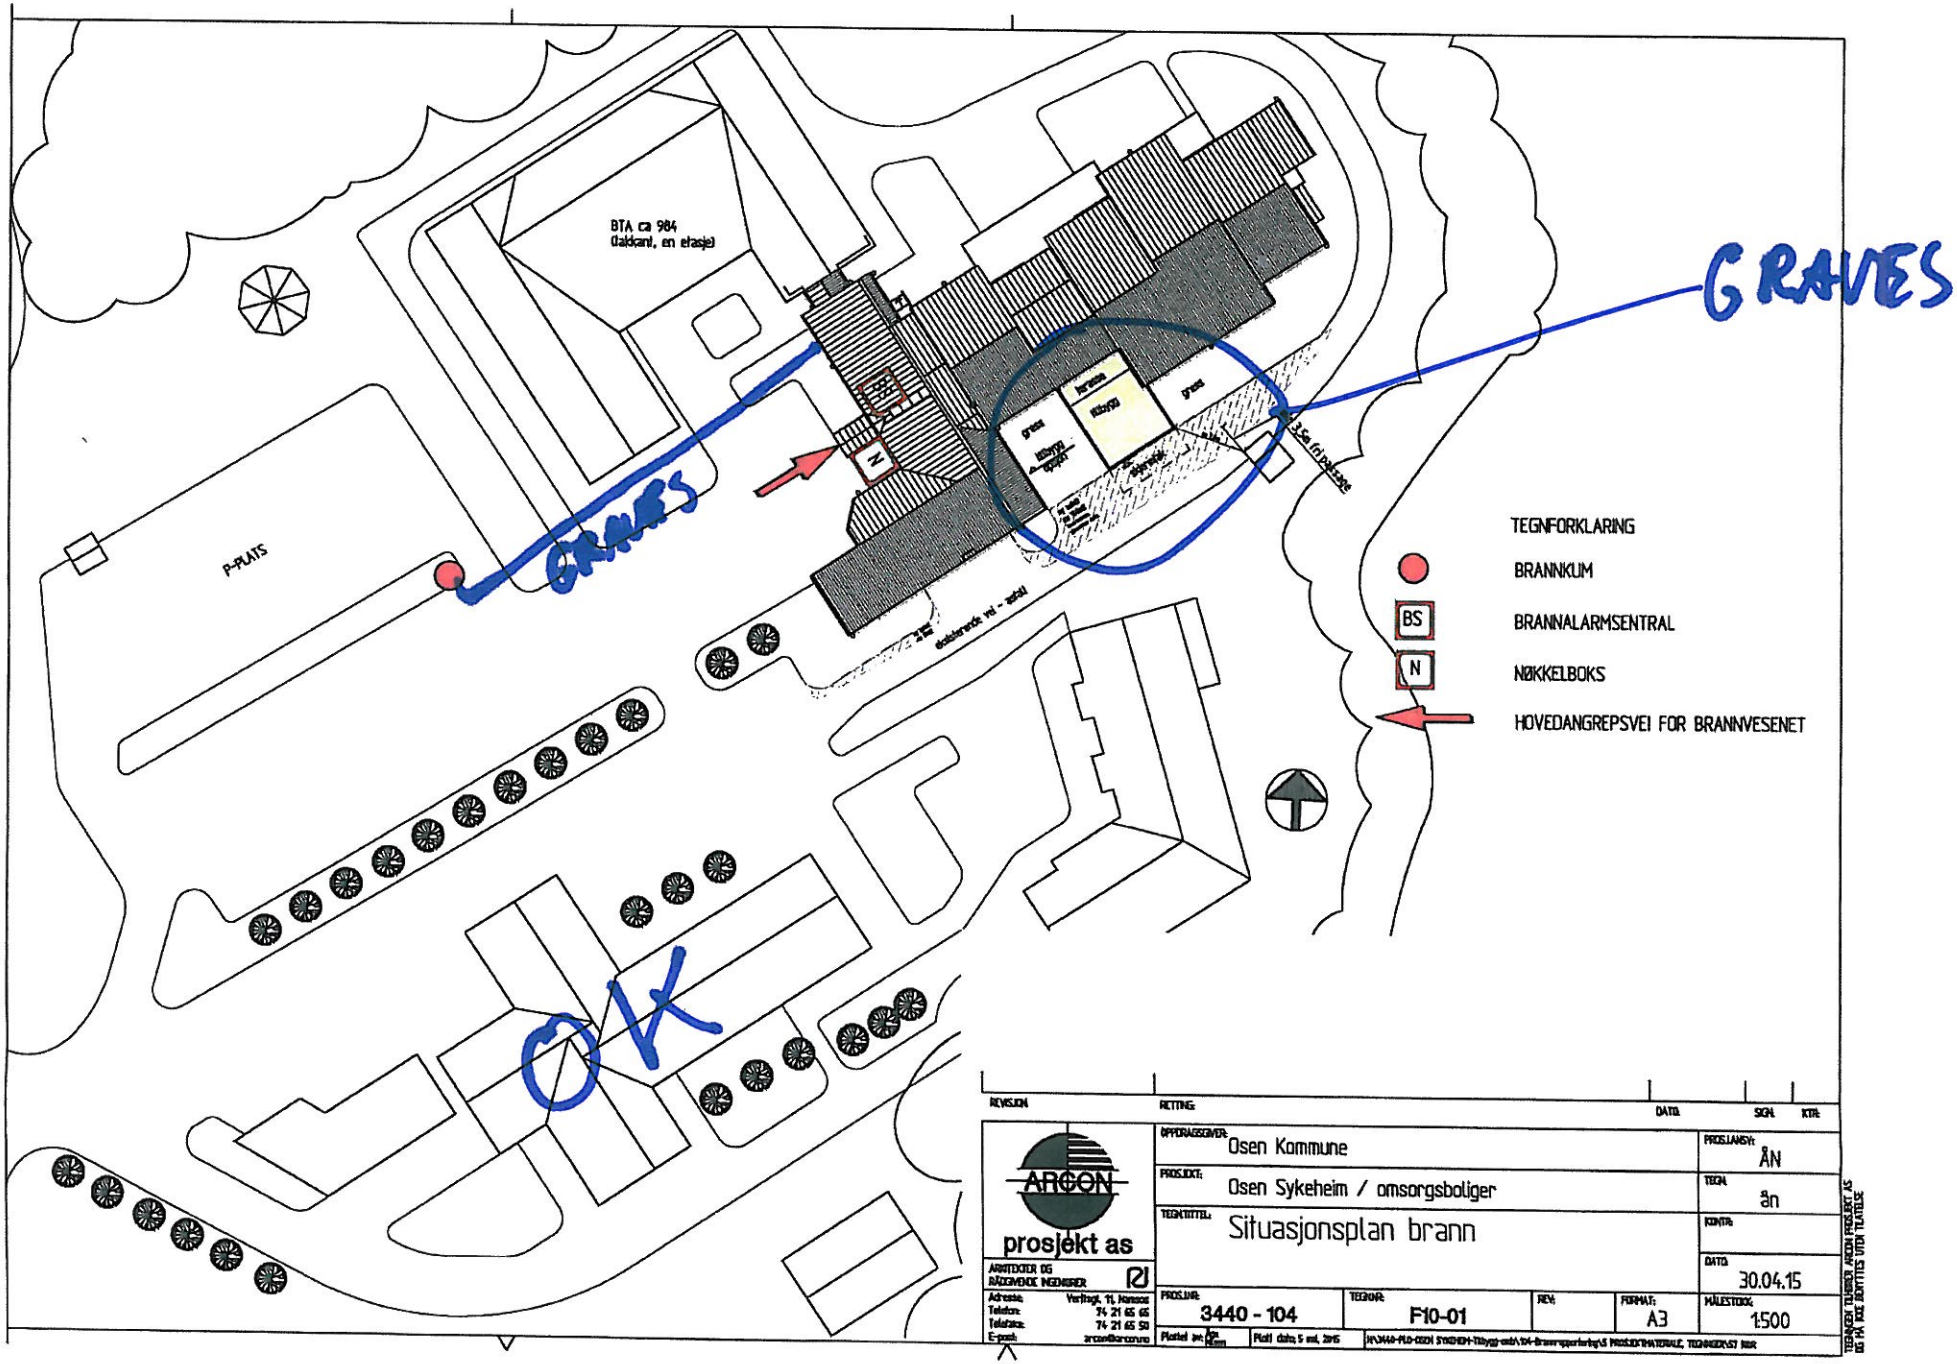
BTA ca 984
(takkant, en etasje)
P-PLATS
GRAVES
GRAVES
OK
N
BS
gras
terrasse
gras
3,5m (5) rettende
4,5m dobbelrende vei - adgl
TEGNFORKLARING
BRANNKUM
BRANNALARMSENTRAL
NØKKELBOKS
HOVEDANGREPSVEI FOR BRANNVESENET
REVISJON
RETTING
DATO
SIGN.
KTR.
ARCON
prosjekt as
ARKITEKTER OG RÅDGIVENDE INGENIØRER
Adresse: Verftsgt. 11, Hamnes
Telefon: 74 21 65 65
Telefaks: 74 21 65 50
E-post: arcon@arcon.no
OPPDRAGSGIVER: Osen Kommune
PROSJEKT: Osen Sykeheim / omsorgsboliger
TEGNTITTEL: Situasjonsplan brann
PROSJ.ANSV: ÅN
TEGN: ån
KONTR:
DATO: 30.04.15
PROSJ.NR: 3440 - 104
TEGN.NR: F10-01
REV:
FORMAT: A3
MÅLESTOKK: 1:500
Plotted av: Åge Plott dato: 5 mai, 2015
TEGNEN TILHØRER ARCON PROSJEKT AS OG KA IKKE BENYTTES UTEN TILATELSE