

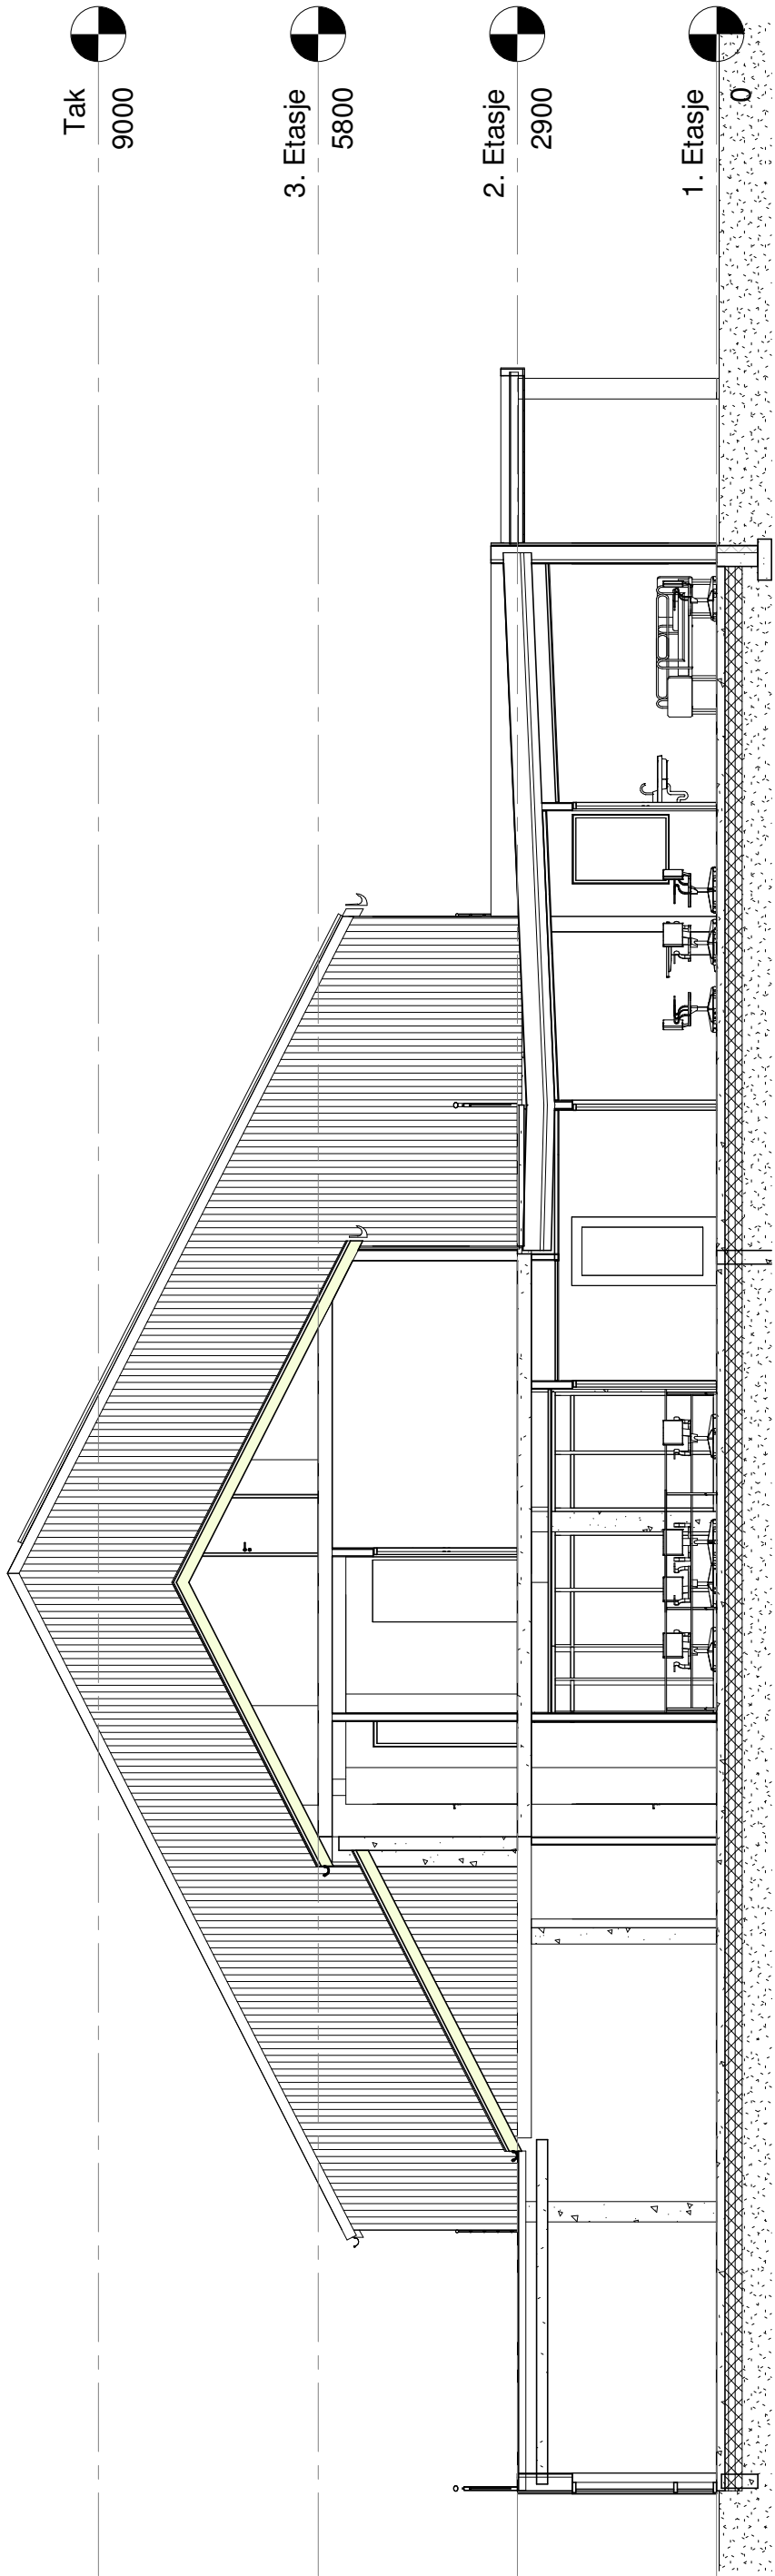


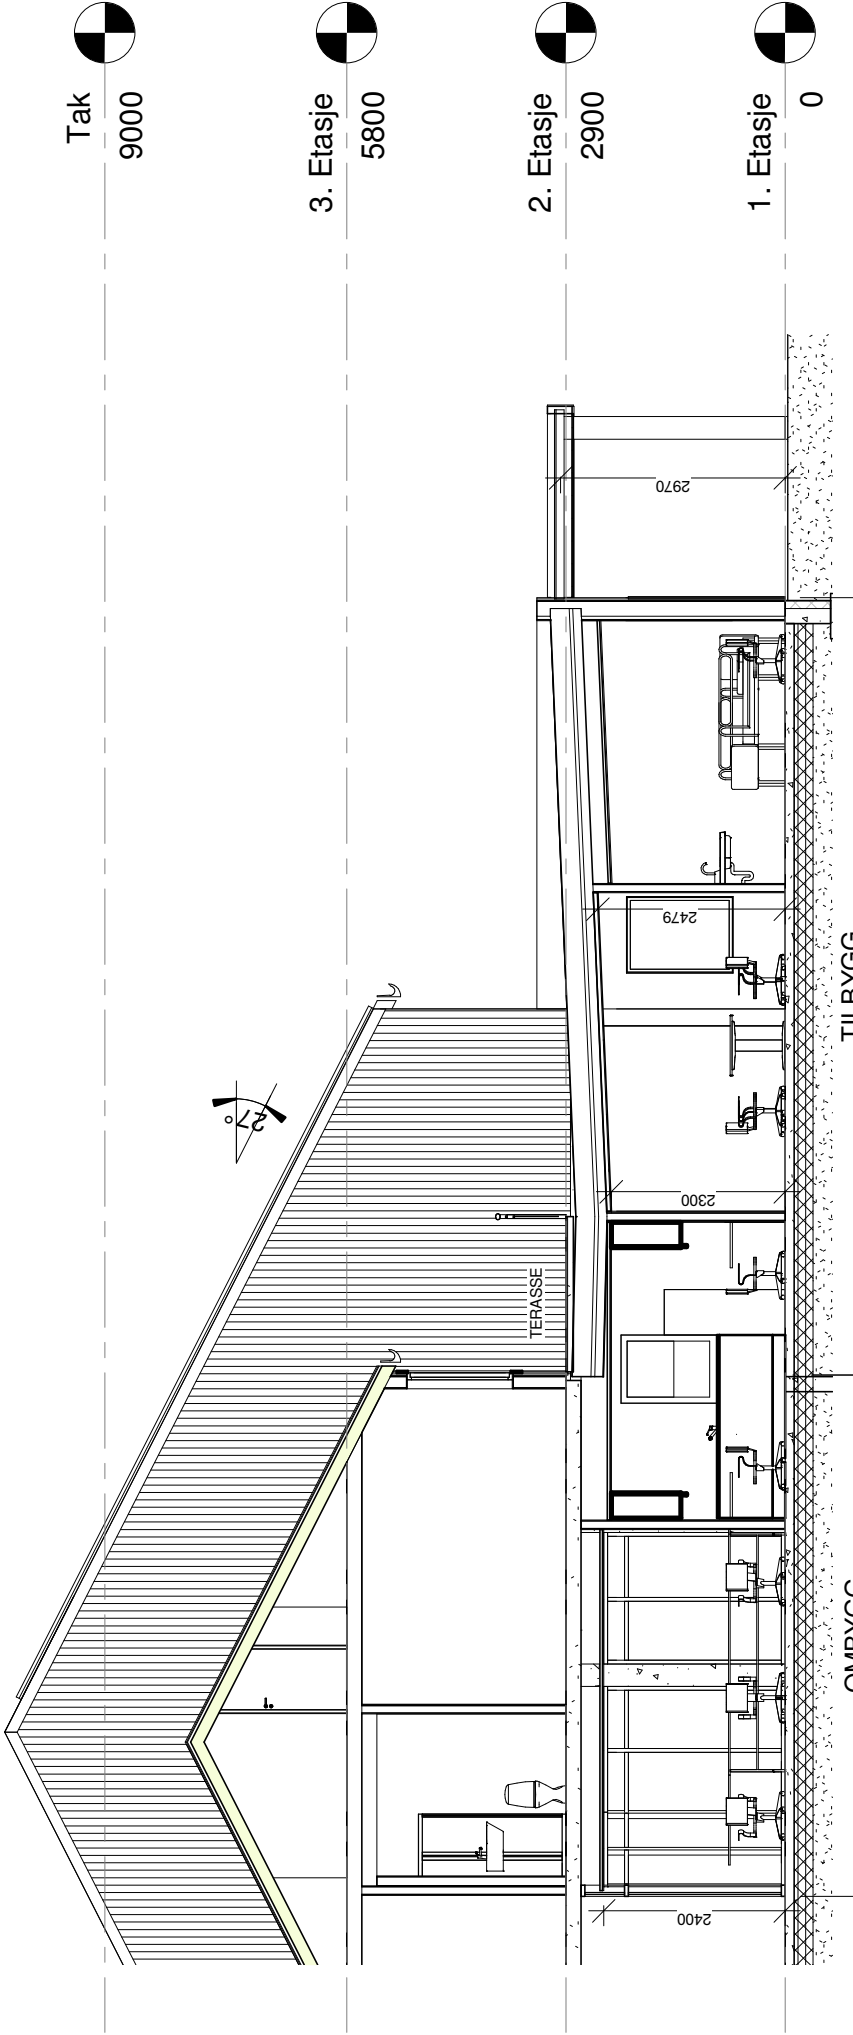


A40-01B

Tilbygg Opsjon A40-02B
Tøybehandling

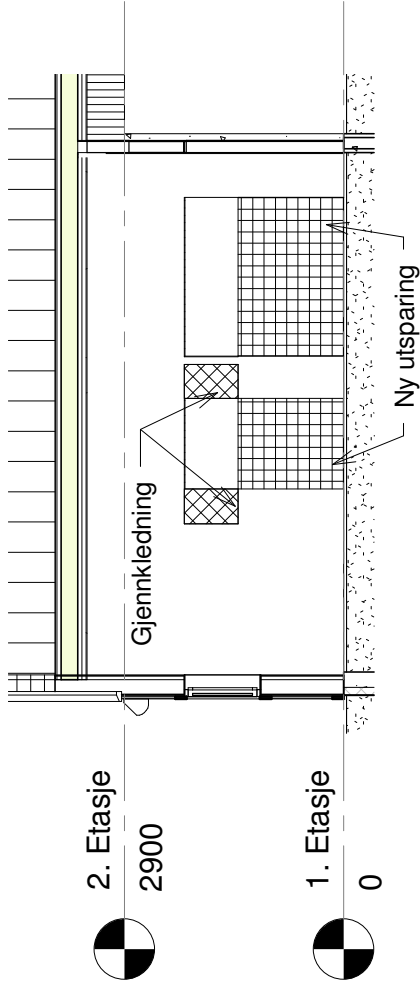

A40-01A

Tegn.nr:	ARB. T.	Rev:
Status:	ITS	AN
Arbeidstegning		

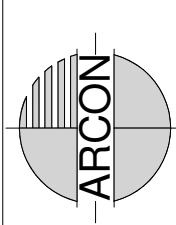

prosjekt as

prosjekt as
RÅDGIVER OG
RÅDGIVER
Adresse: Verftgata 11, 4015, Bergen
Telefon: 74 21 65 65
E-post: arcon@arcon.no

Oppdragsgiver:	OSEN KOMMUNE	Prosjektansv:	MFS
Prosjekt:	PLO/Osen Sykeheim	Tegn:	MD
Tegningsstilt:	Prinsippsnitt	Kontr:	AN
Prosjekt:	tilbygg/ombygg	Date:	22.05.15
Prosjekt:	3440-103	Tegn.nr:	A40-01
Prosjekt:	09.12.2015 14:53:33	Format:	A2L
Prosjekt:	1 : 100	Rev:	A