


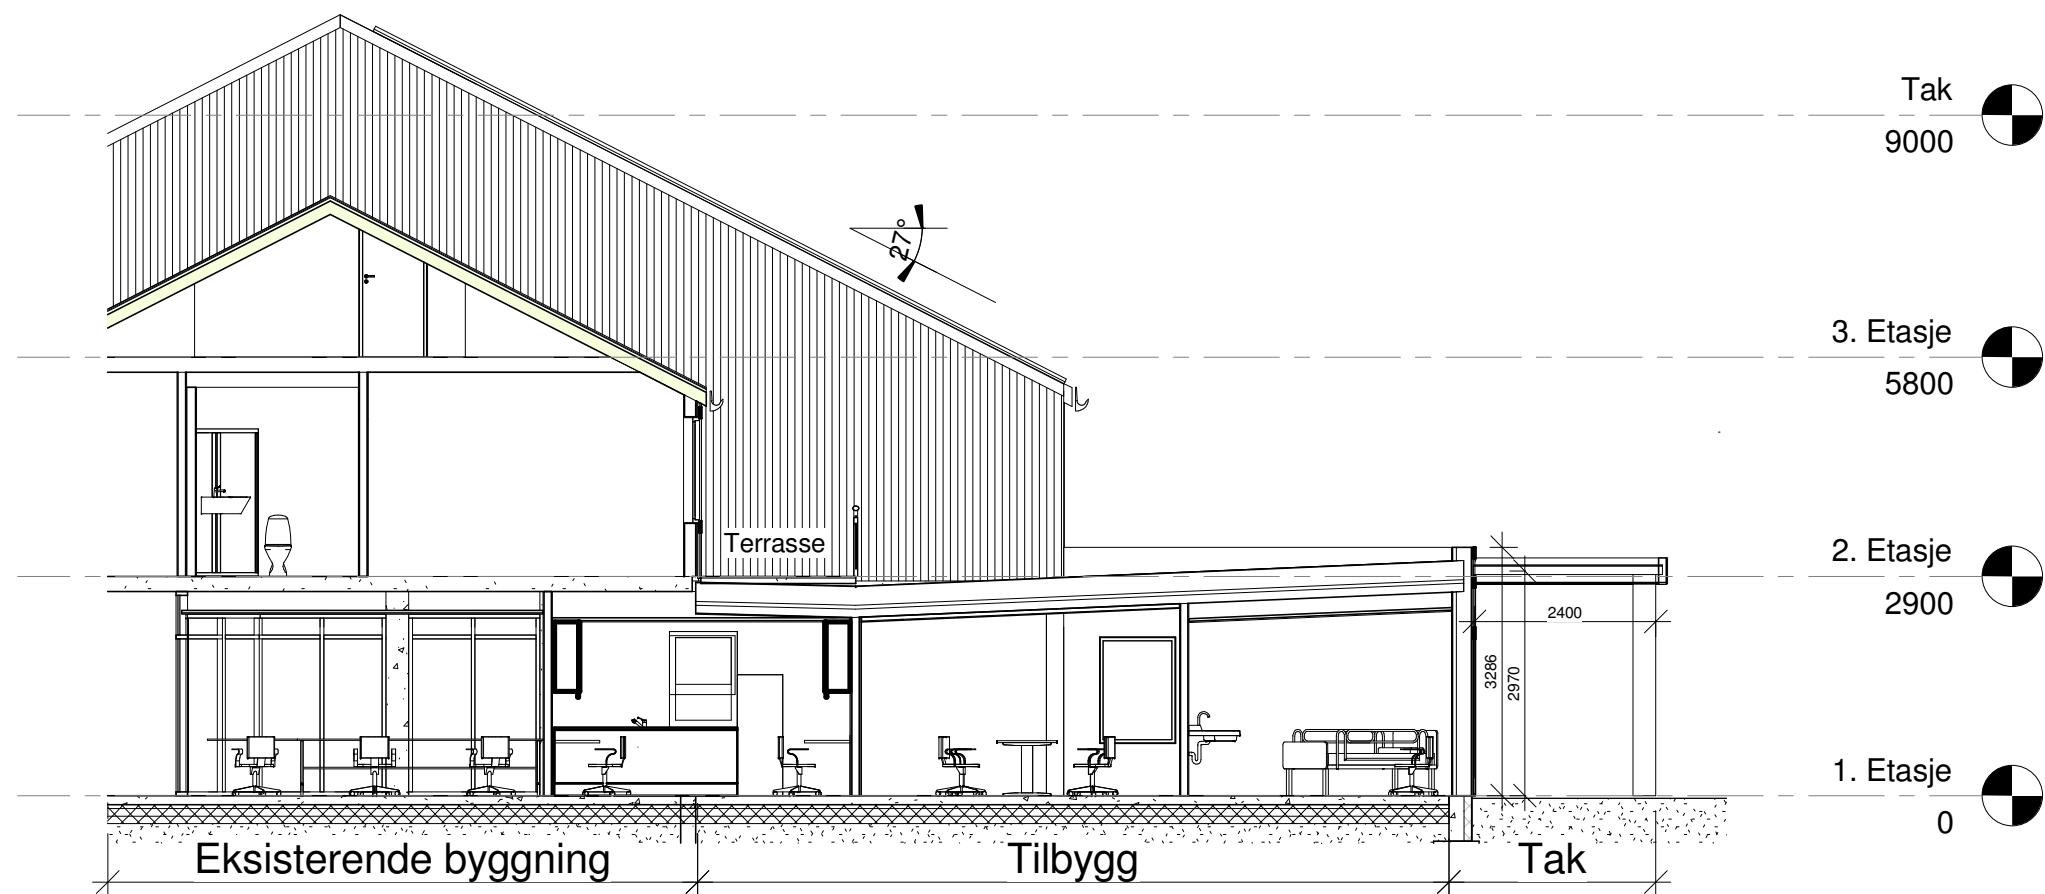

A		ARB. T.	30.10.15	ITS	ÅN
Revisjon:		Retting:	Dato: Sign.: Ktr.:		
 prosjekt as ARKITEKTER OG RÅDGIVENDE INGENIØRER	Oppdragsgiver: OSEN KOMMUNE		Prosj.anstv: MFS		
	Prosjekt: PLO/Osen Sykeheim		Tegn: MFS		
	Tegningstittel: Prinsippsnitt tilbygg		Kontr: ÅN		
			Dato: 22.05.15		
Adresse: Verftsgata 11, Namsos		Prosjektnr: 3440-103	Tegn.nr: A40-10	Rev: A	Format: A3
Telefon: 74 21 65 65		Målestokk: 1 : 100			
Telefaks: 74 21 65 50					
E-post: arcon@arcon.no		09.12.2015 14:54:54			