


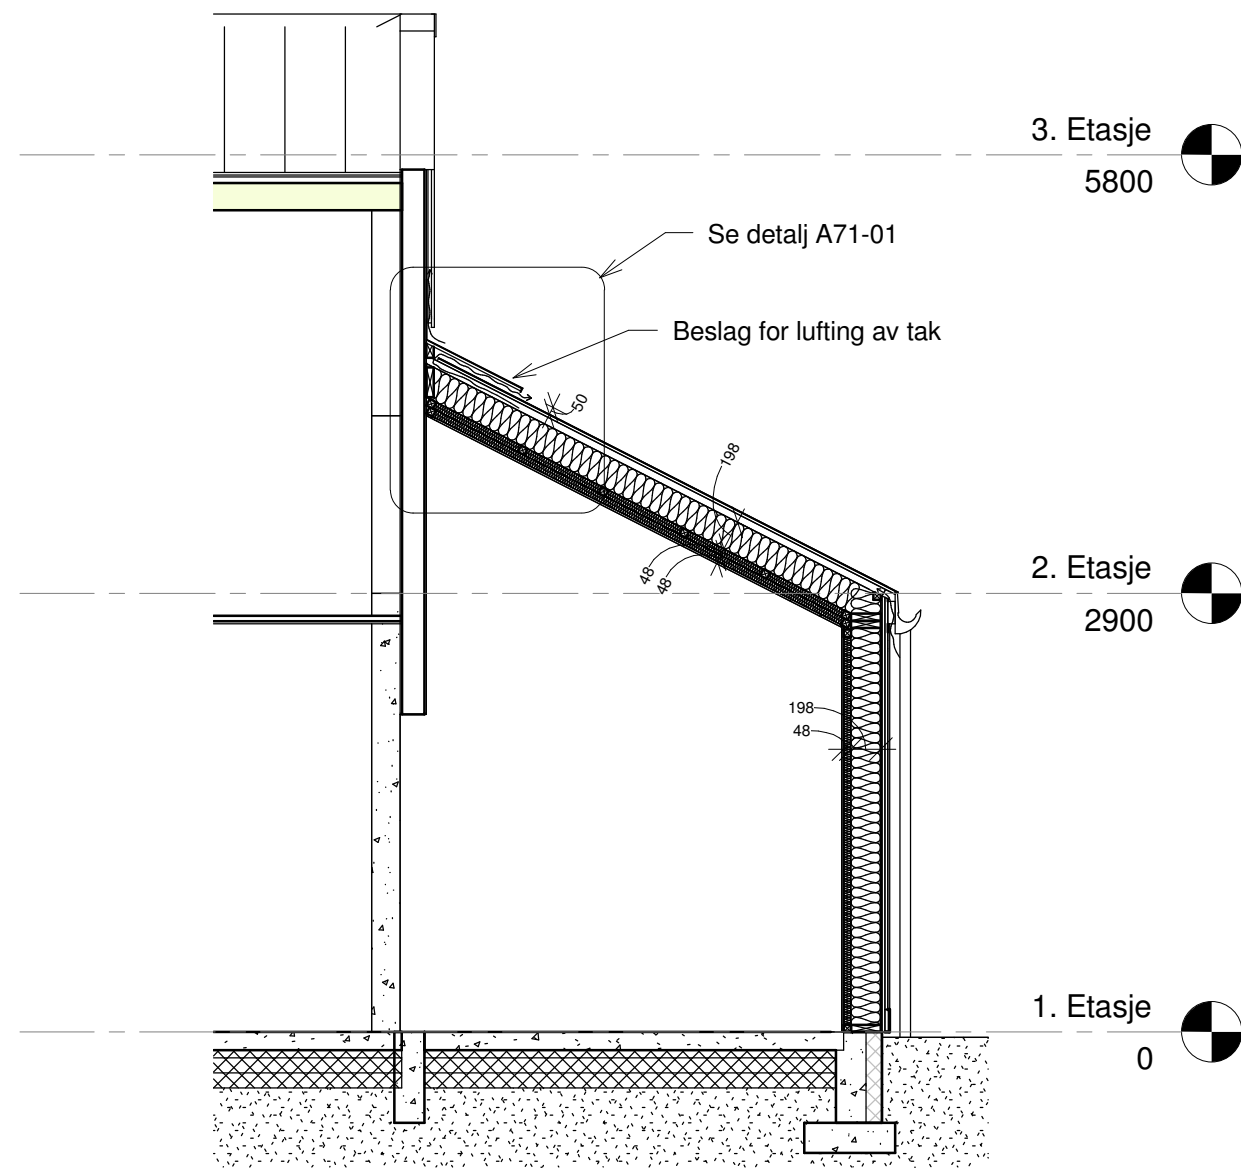

Revisjon:	Retting:	Dato:	Sign.:	Ktr.:
 ARCON prosjekt as ARKITEKTER OG RÅDGIVENDE INGENIØRER Adresse: Vertfsgata 11, Namsos Telefon: 74 21 65 65 Telefaks: 74 21 65 50 E-post: arcon@arcon.no	Oppdragsgiver:	OSEN KOMMUNE		Prosj.ansv: MFS
	Prosjekt:	PLO/Osen Sykeheim		Tegn: MD
	Tegningstittel:	Snitt Tøybehandling		Kontr: ÅN
				Dato: 22.05.15
	Prosjektnr:	3440-103	Tegn.nr:	A40-13
			Format: A3	Målestokk: 1 : 50
09.12.2015 14:57:06				