
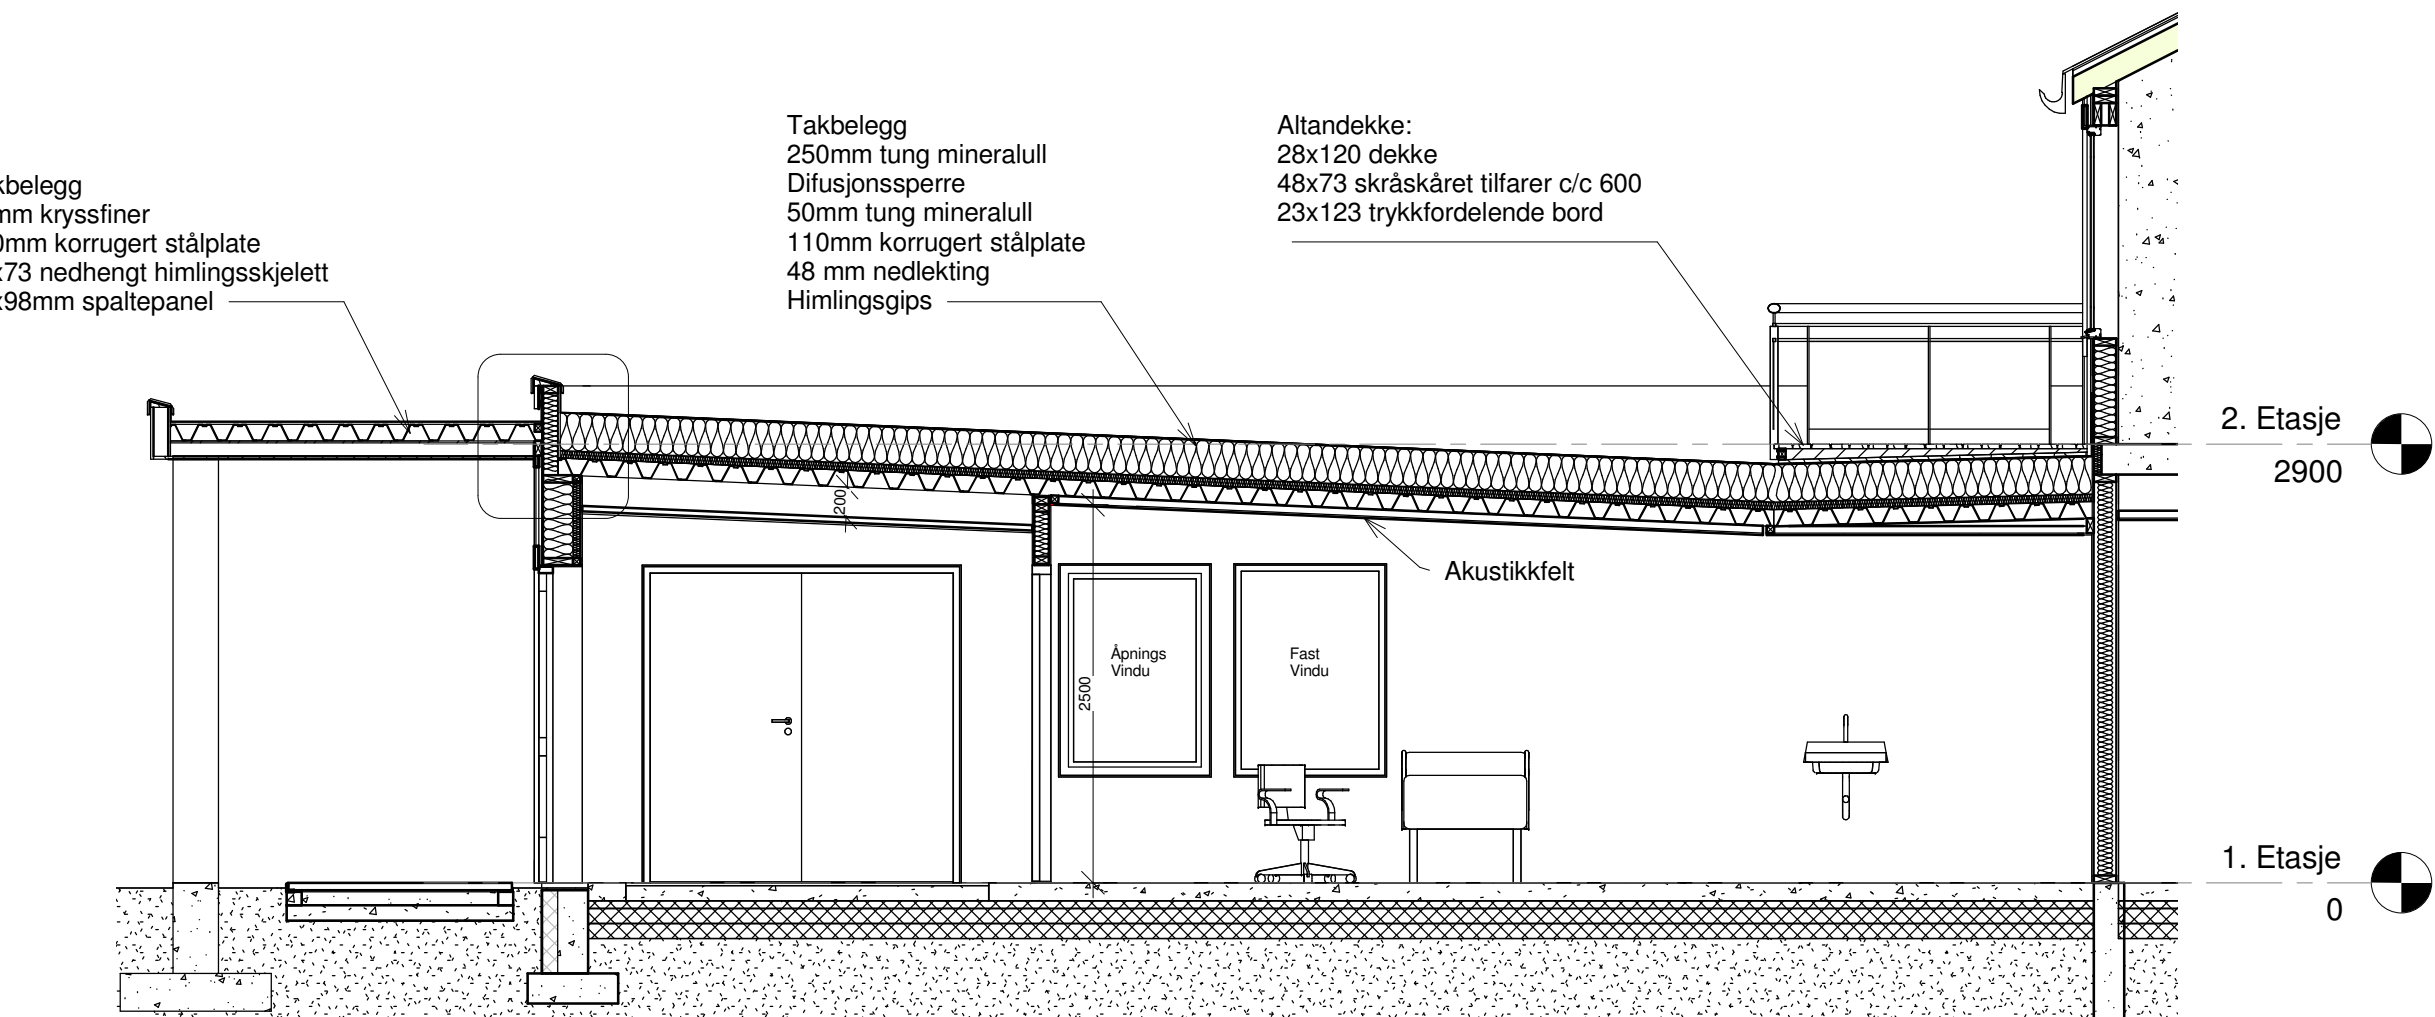


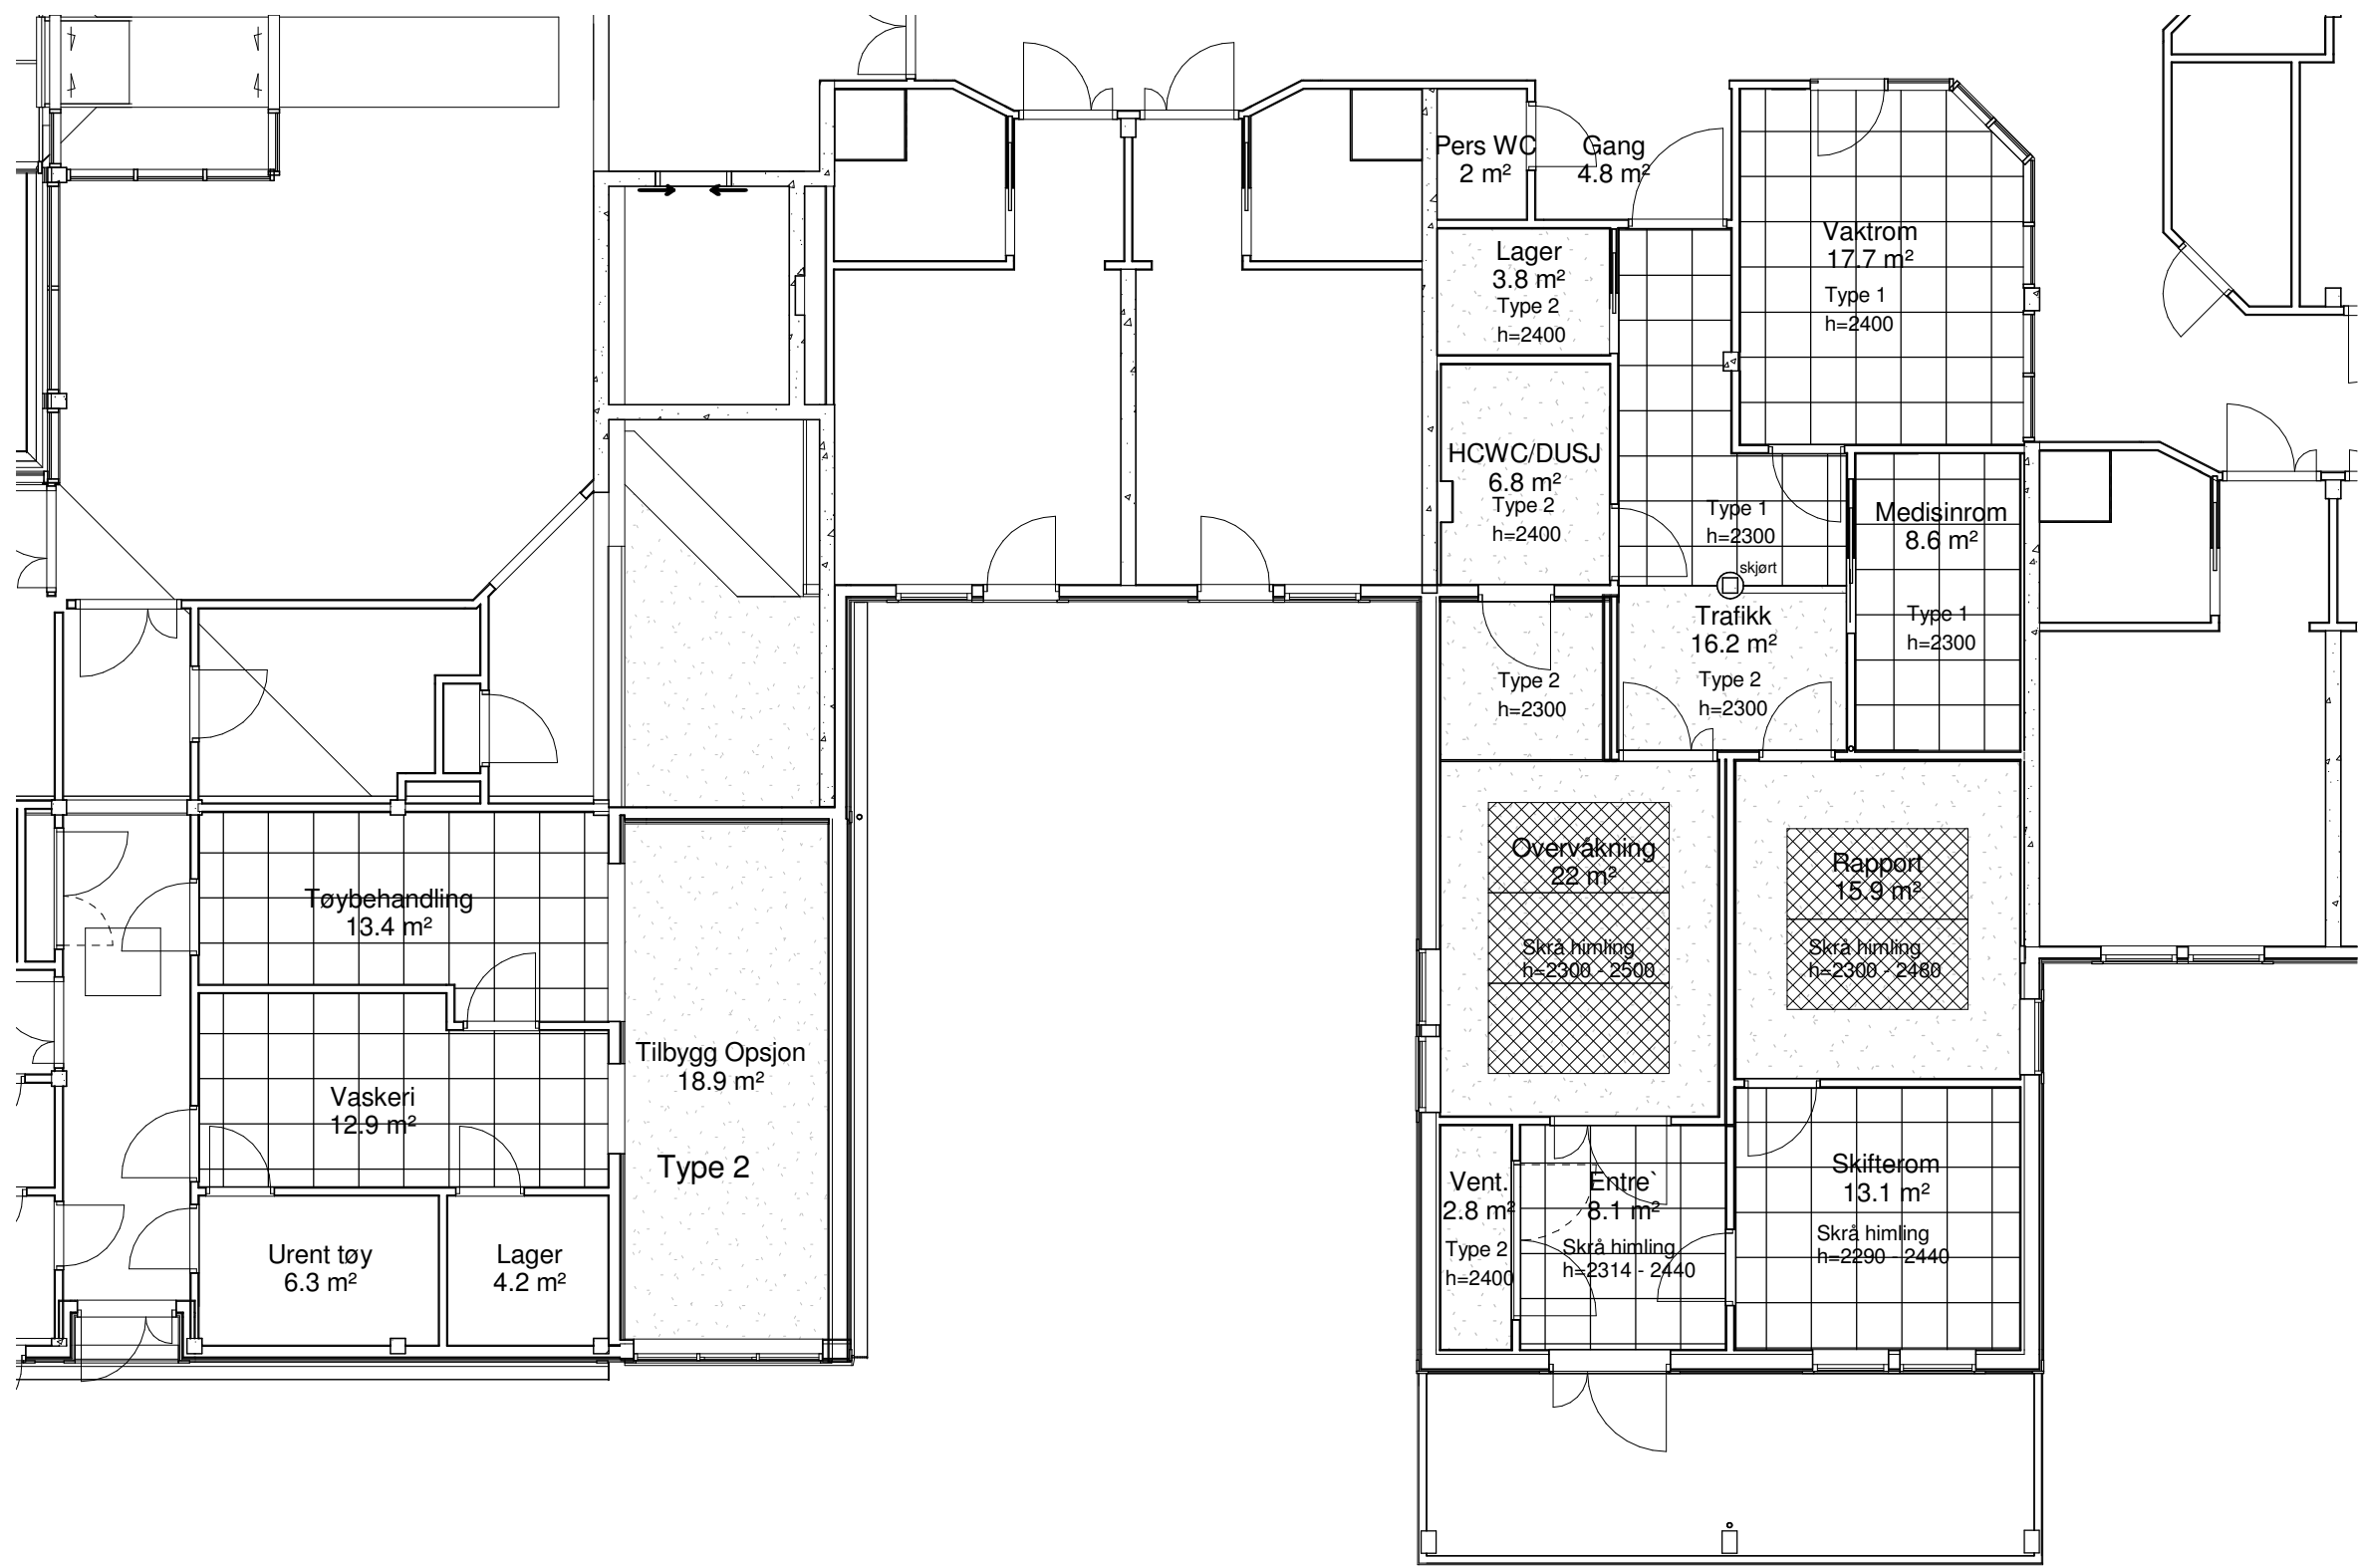

Himling type 1: 60x60 plater, kant E, Absorpsjonsklasse A

Himling type 2: Gipsplater, malt

Tegn.nr: **A50-02-1** Rev:

Status: **Arbeidstegning**

A		ARB. T.	30.10.15	ITS	ÅN
Revisjon:		Retting:	Dato:	Sign.:	Ktr.:
Oppdragsgiver: OSEN KOMMUNE		Prosj.ansv: MFS		Tegn: MD	
Prosjekt: PLO/Osen Sykeheim		Kontr: ÅN		Dato: 22.05.15	
Tegningstittel: Himlingsplan - Prinsipp		Prosjektnr: 3440-103		Tegn.nr: A50-02-1	
Adresse: Vertsgata 11, Namsos		Rev: A		Format: A2	
Telefon: 74 21 65 65		Målestokk: 1:50/1:100		Dato: 09.12.2015 14:30:06	
Telefaks: 74 21 65 50					
E-post: arcon@arcon.no					

TEGNINGEN TILHØRER ARCON. PROSJEKT AS OGMÅ IKKE BENYTTES UTEN TILLATELSE