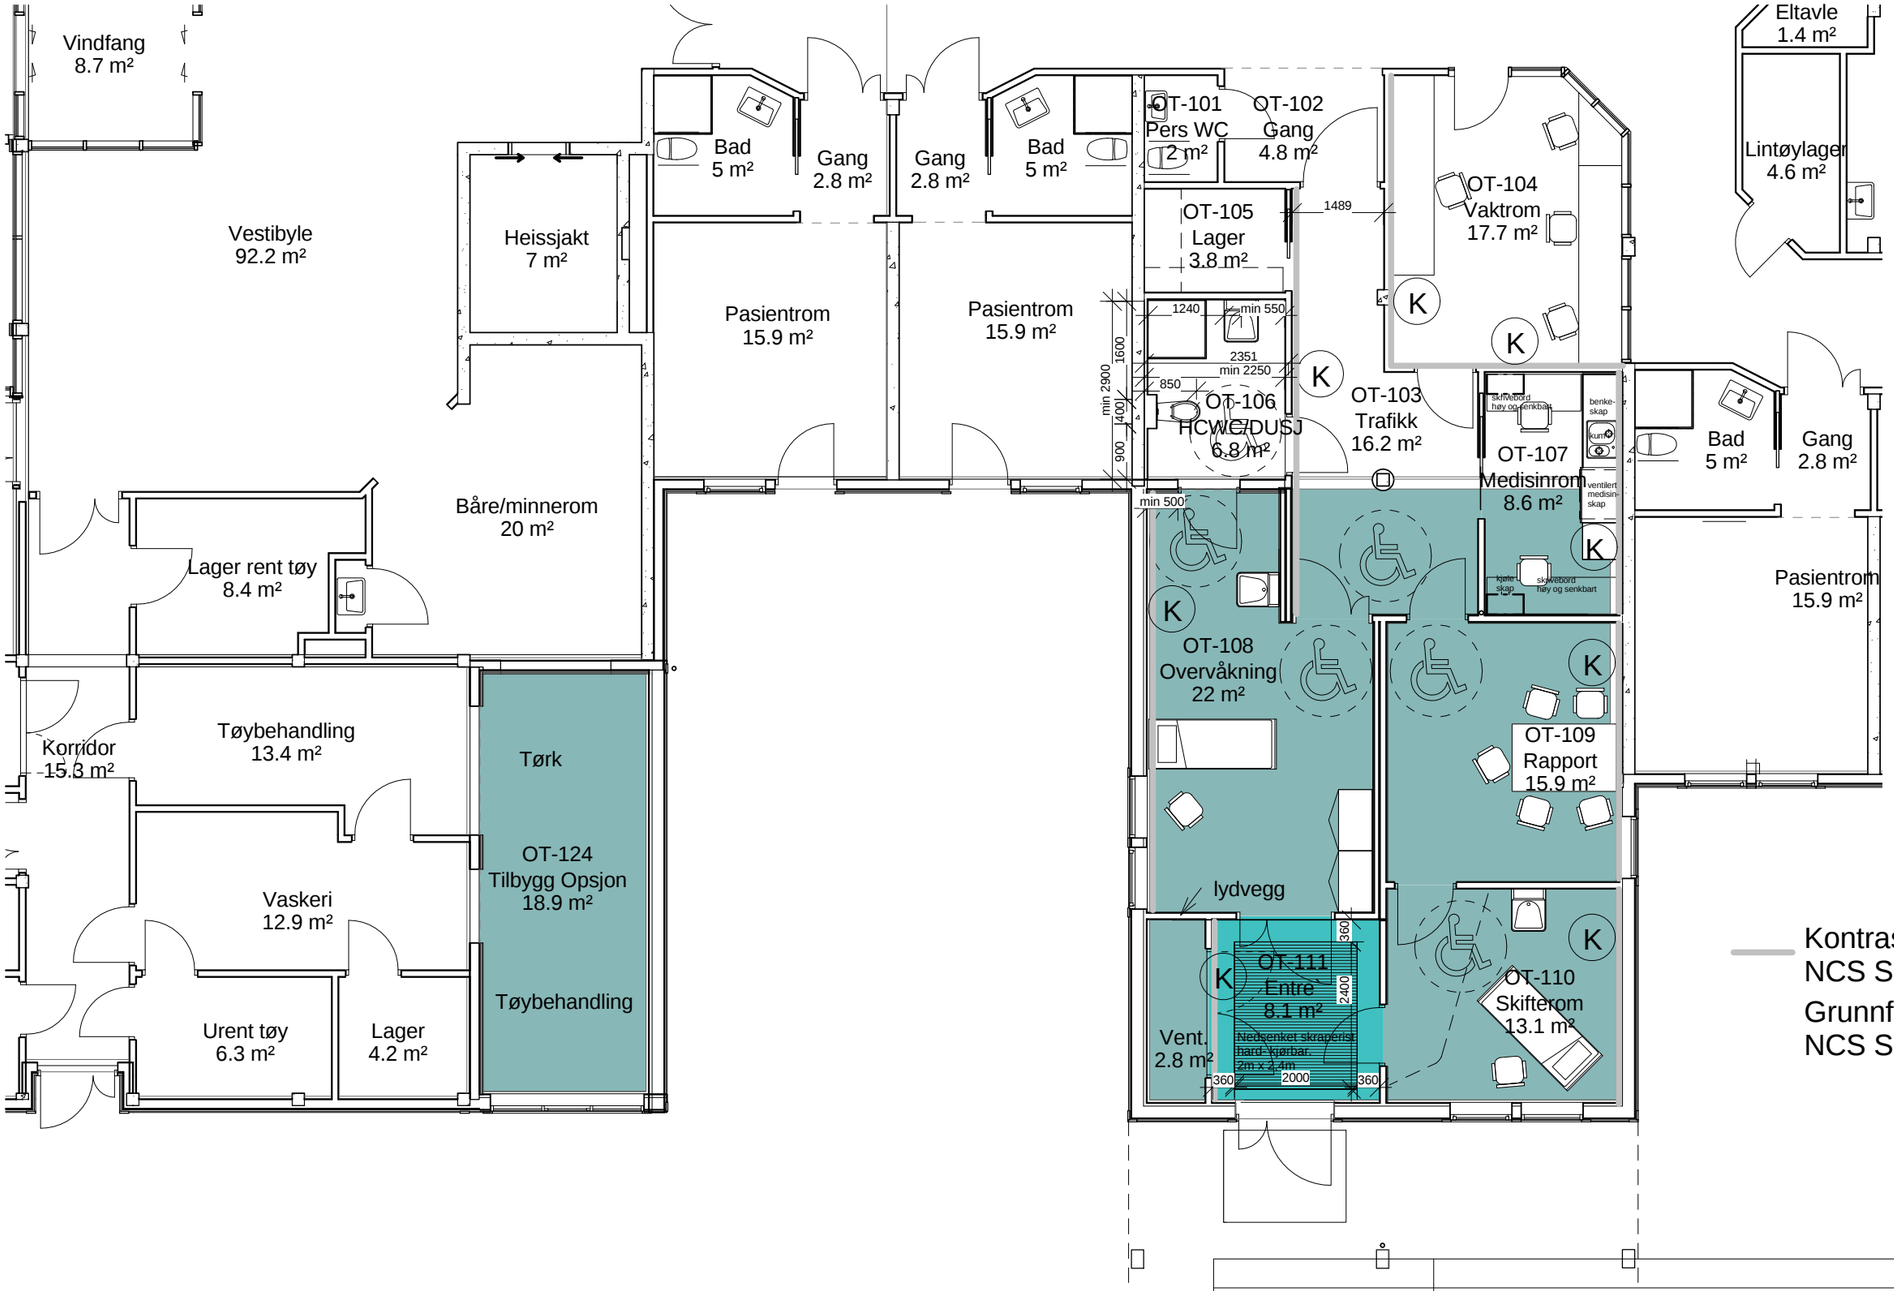

Kontrastfarge vegg: K
NCS S 3500-N
Grunnfarge vegg:
NCS S 1002-Y

Revisjon:	Retting:	Dato:	Sign.:	Ktr.:

ARCON
prosjekt as
ARKITEKTER OG RÅDGIVENDE INGENIØRER

Adresse: Verftsgata 11, Namsos
Telefon: 74 21 65 65
Telefaks: 74 21 65 50
E-post: arcon@arcon.no

Oppdragsgiver: OSEN KOMMUNE
Prosjekt: PLO/Osen Sykeheim
Tegningstittel: 1. Etasje Veggfarger

Prosj.ansv: MFS
Tegn: MFS
Kontr: .
Dato: 26.01.16

Prosjektnr:	Tegn.nr:	Rev:	Format:	Målestokk:
3440-103	A53-01-1		A3	1 : 100

26.01.2016 14:08:47

TEGNINGEN TILHØRER ARCON PROSJEKT AS OG MÅ IKKE BENYTTES UTEN TILLATELSE