


1

NYBYGG

D1



		SITUASJONSKART				
		Eiendom:	Gnr: 0	Bnr: 0	Fnr: 0	
		Adresse:				
		Hj.haver/Fester:				
OSEN KOMMUNE		Dato: 14/12-2015 Sign:				Målestokk 1:1000

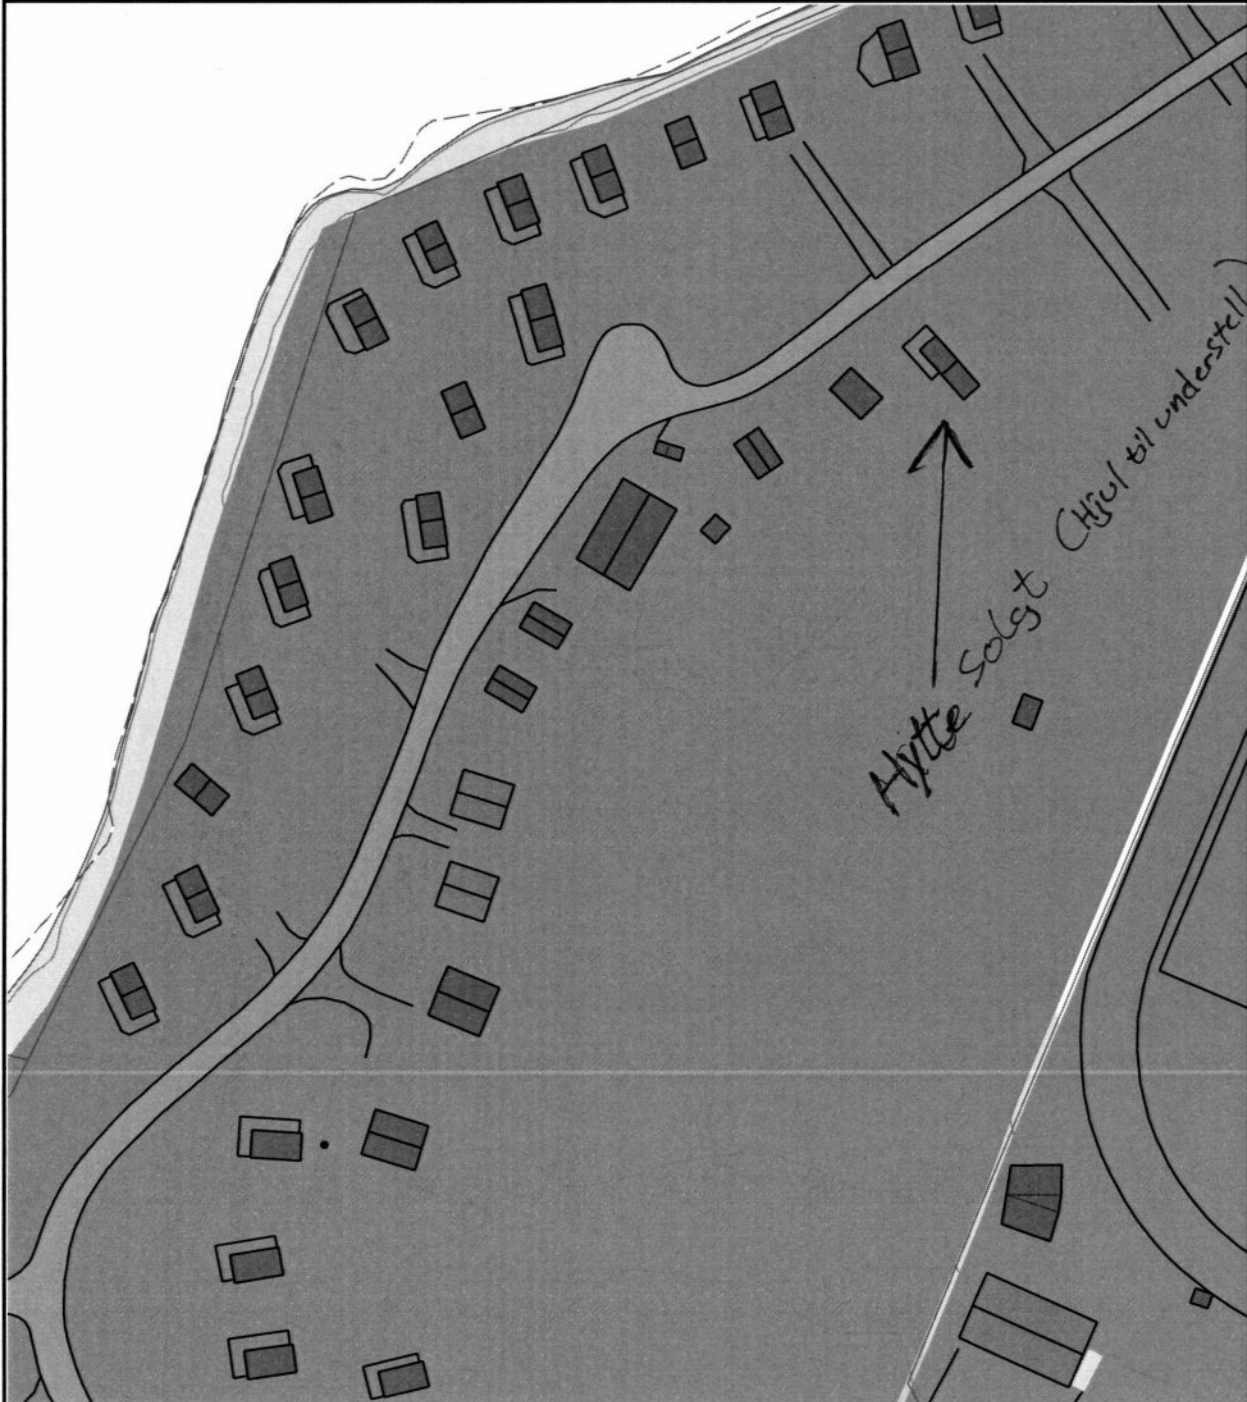

Hytte solgt Chjel til understell

Det tas forbehold om at det kan forekomme feil på kartet, bla. gjelder dette eiendomsgrenser, ledninger/kabler, kummer m.m. som i forbindelse med prosjektering/anleggsarbeid må undersøkes nærmere.

