
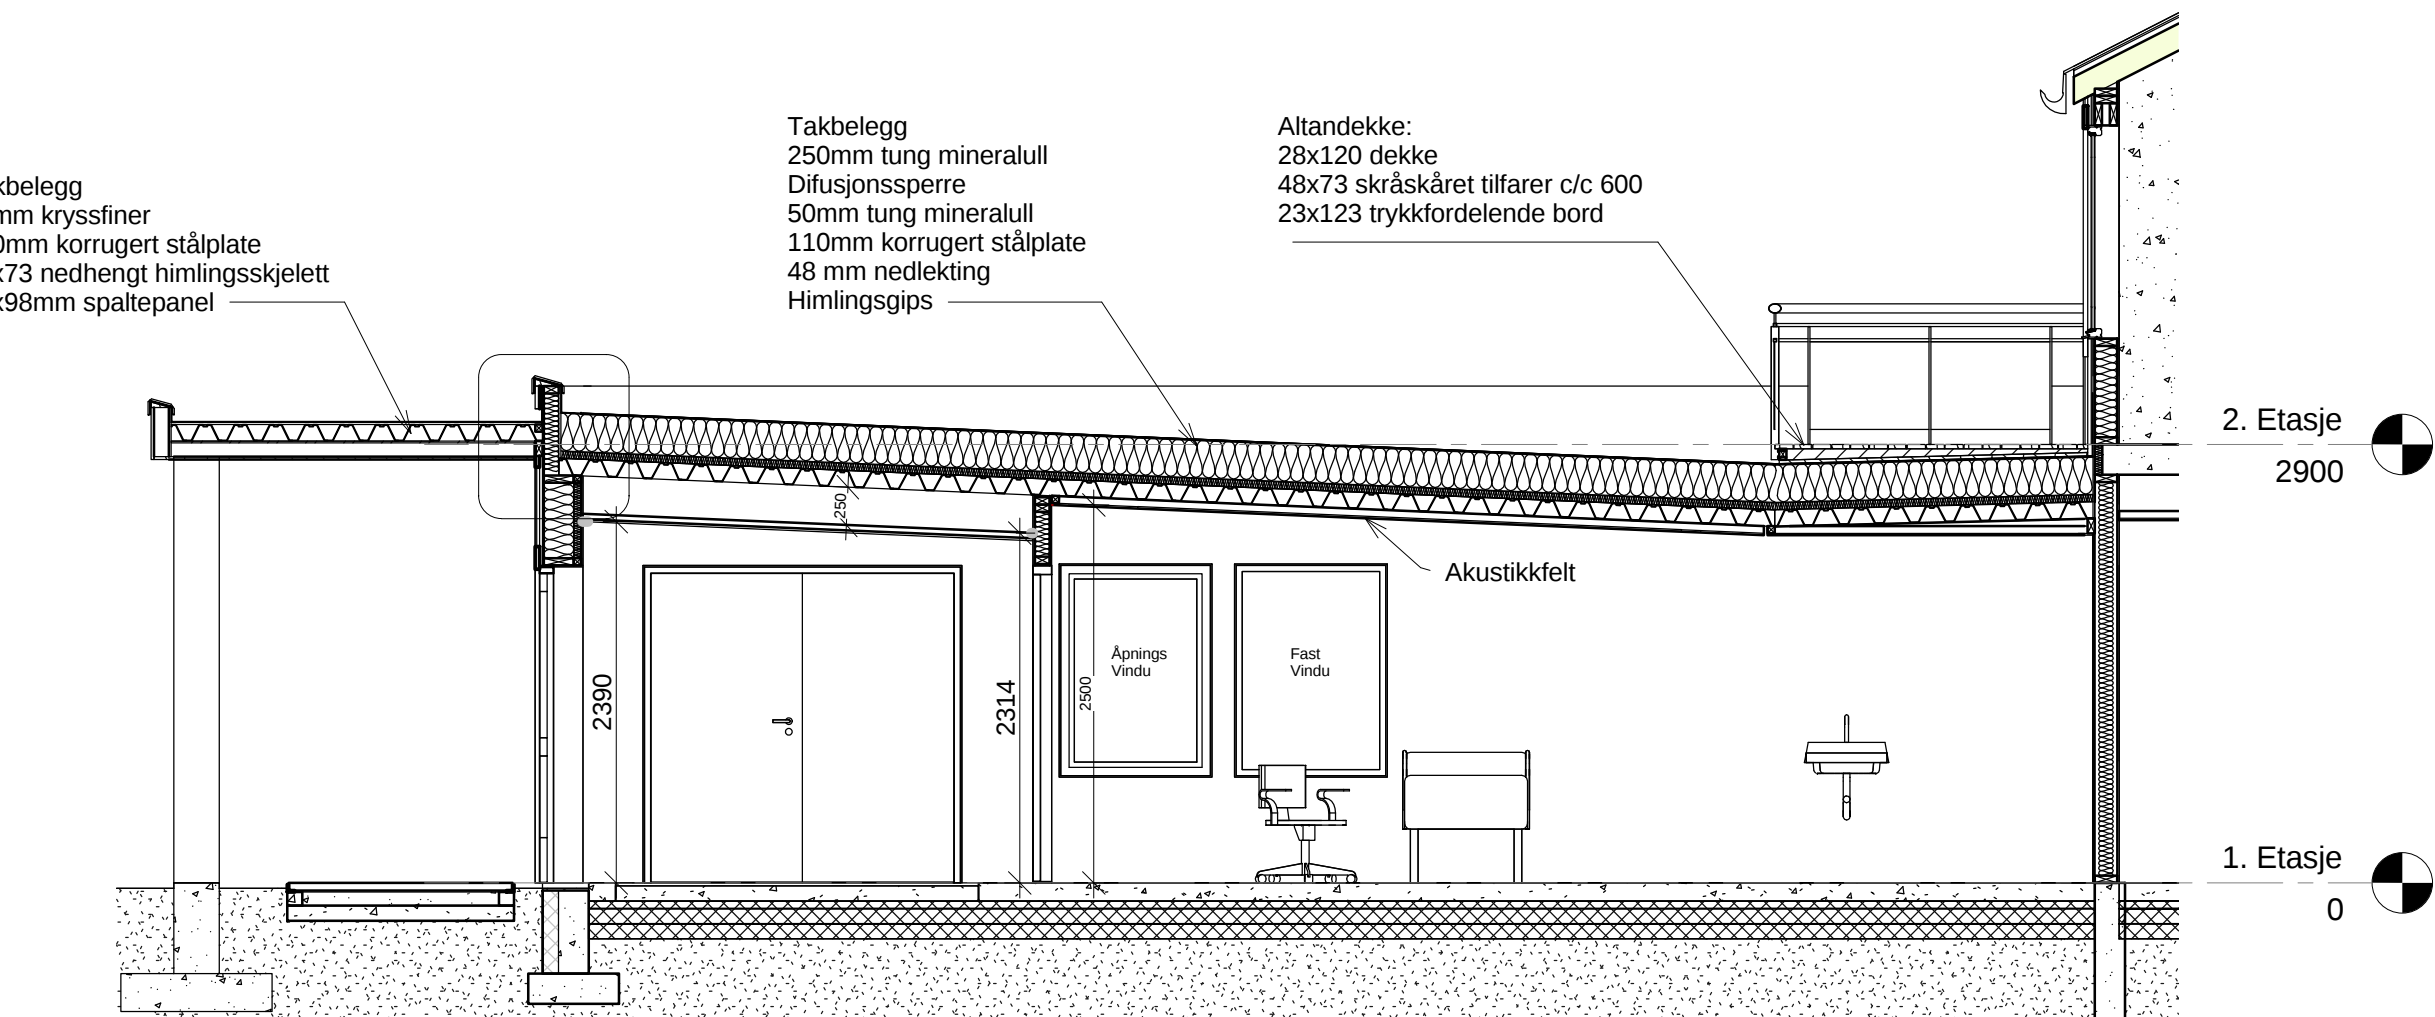


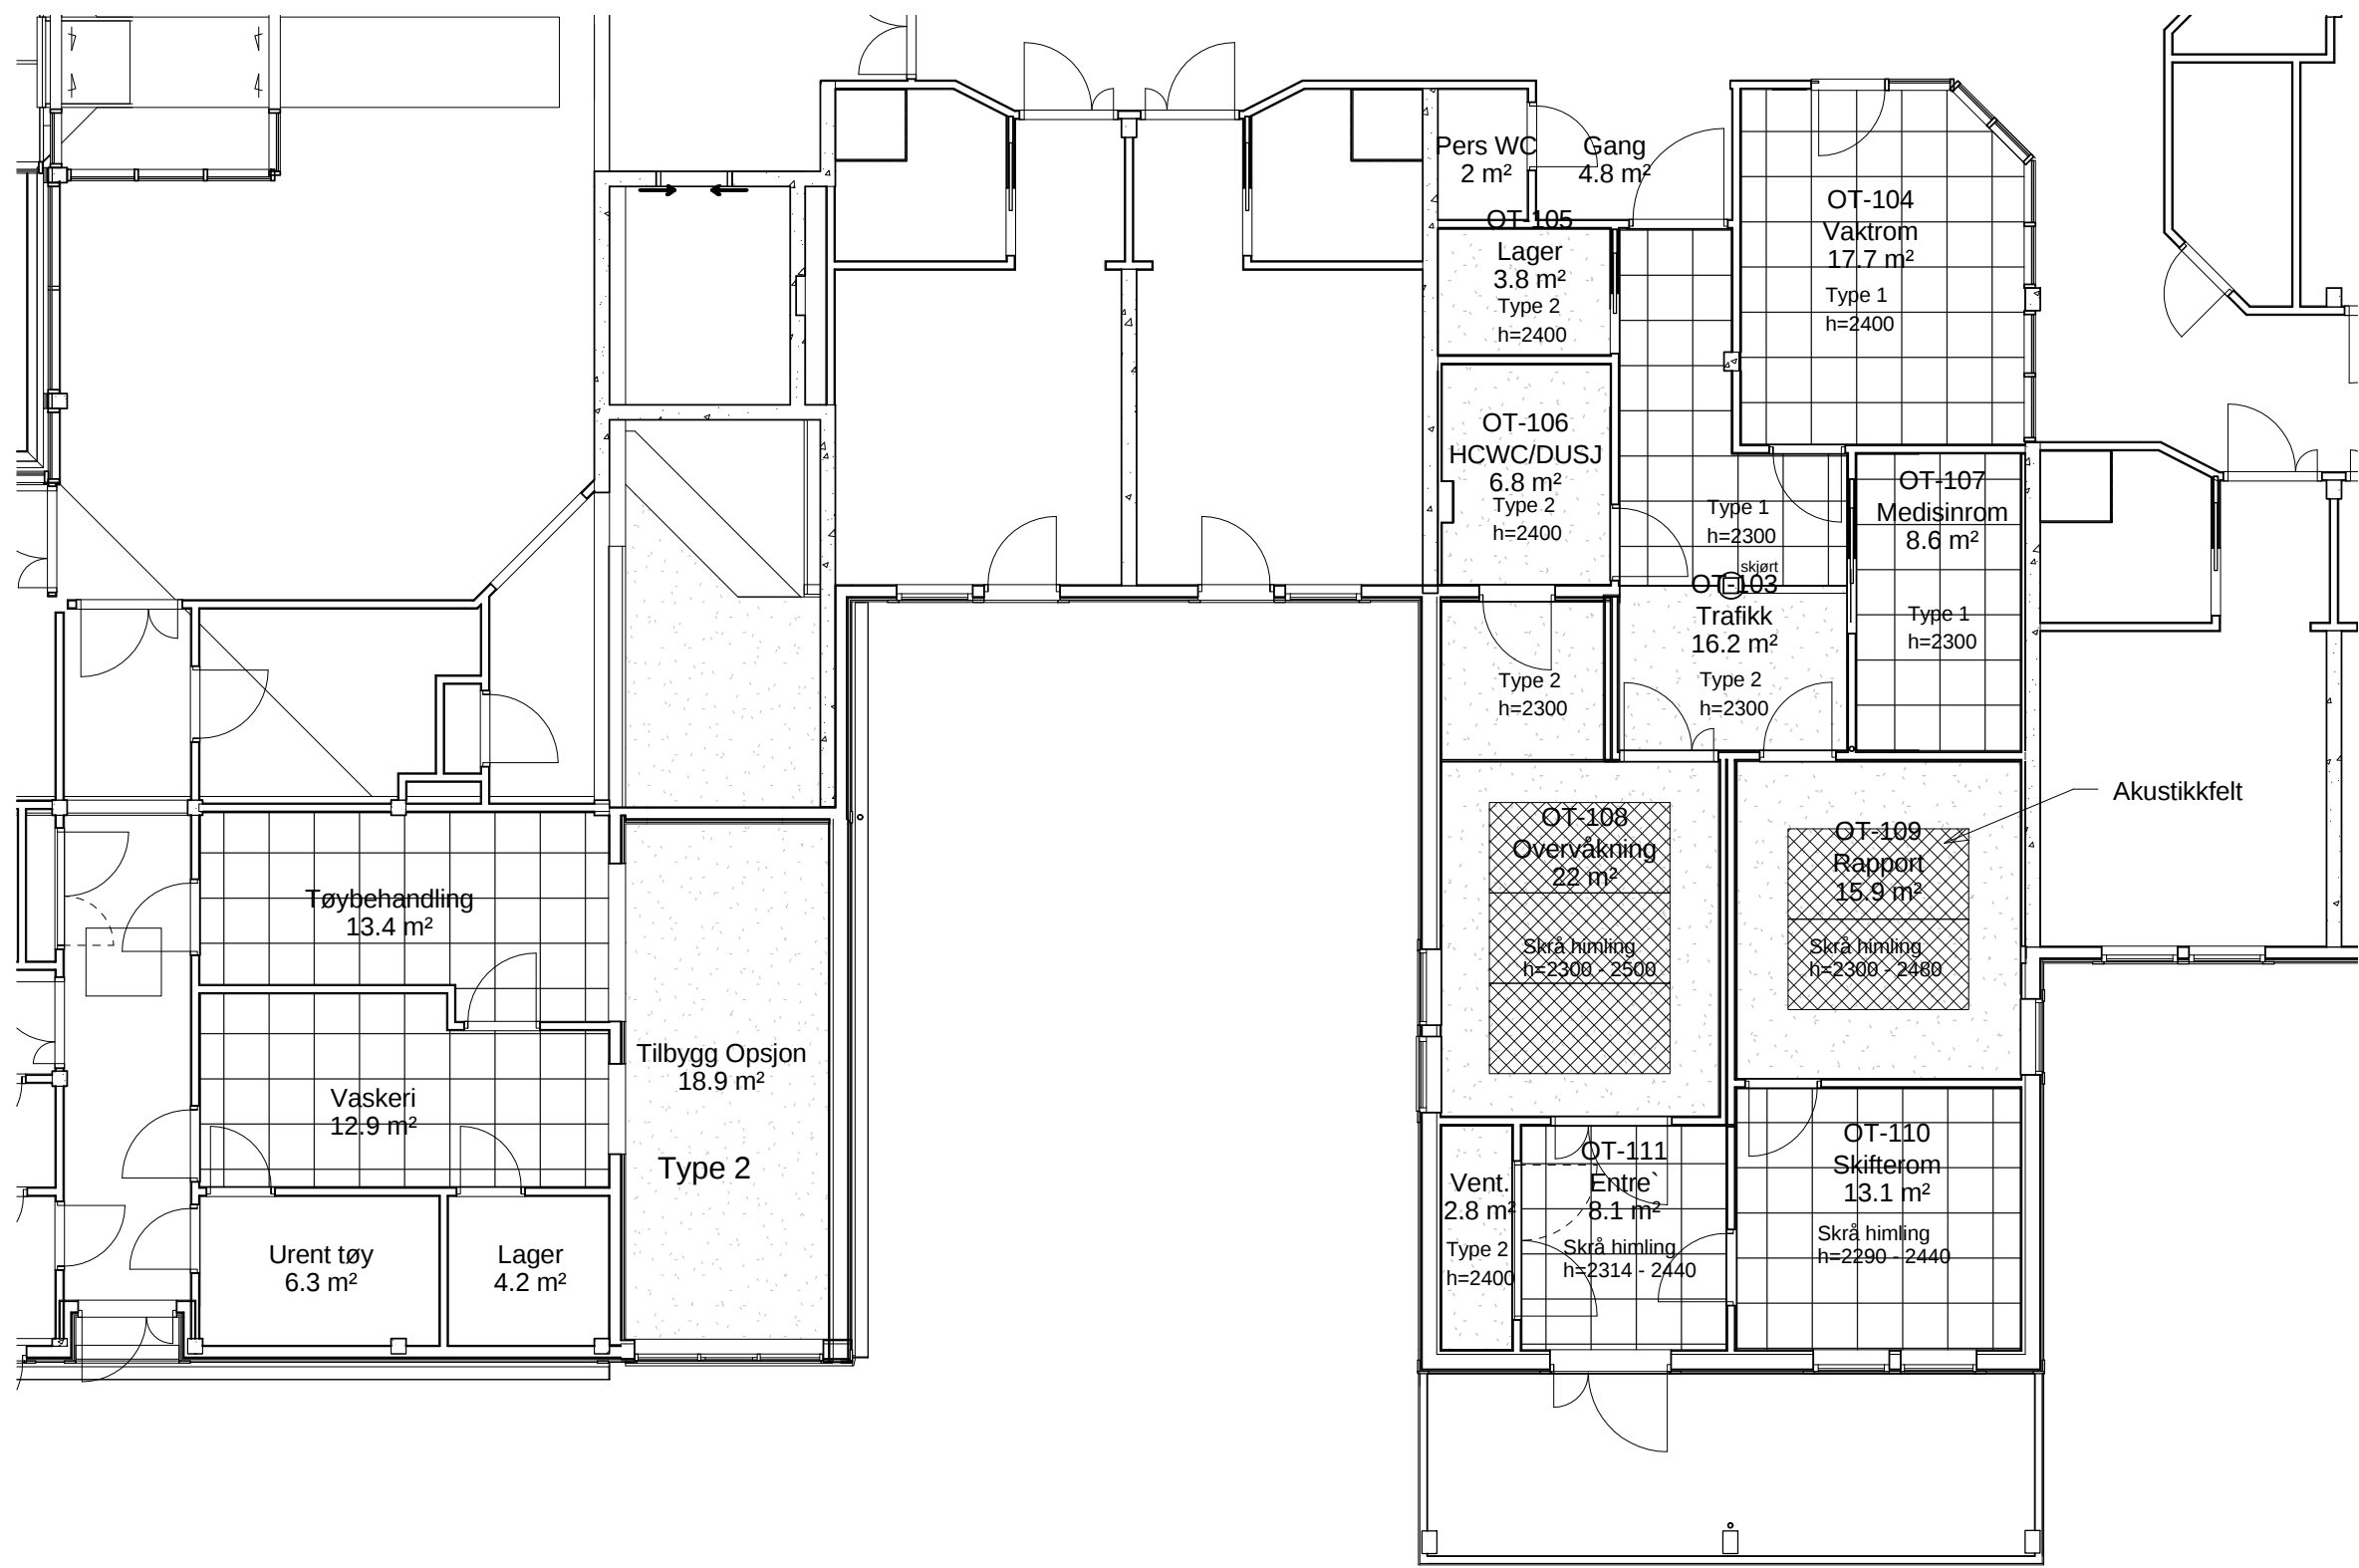

Tegn.nr.	Rev.
A50-02-1	B
Status:	Arbeidstegning

Himling type 1: 60x60 plater, kant E, Absorpsjonsklasse A

Himling type 2: Gipsplater, malt

B	Høyde Himling OT-110, OT-111, 25 cm under tak	05.02.16	MFS
A	Arbeidstegning	30.10.15	ITS
Revisjon:	Retting:	Dato:	Sign.: Ktr.:
Oppdragsgiver:	OSEN KOMMUNE	Prosj.ansv:	MFS
Prosjekt:	PLO/Osen Sykeheim	Tegn:	MD
Tegningstittel:	Himlingsplan - Prinsipp	Kontr:	ÅN
Dato:	22.05.15	Målestokk:	1:50/1:100
Prosjektnr:	3440-103	Tegn.nr:	A50-02-1
Rev:	B	Format:	A2
Dato:	05.02.2016 12:24:43		

ARCON
prosjekt as
ARKITEKTER OG
RÅDGIVENDE INGENIØRER
Adresse: Vertsgata 11, Namsos
Telefon: 74 21 65 65
Telefaks: 74 21 65 50
E-post: arcon@arcon.no

TEGNINGEN TILHØRER ARCON. PROSJEKT AS OG MÅ IKKE BENYTTES UTEN TILLATELSE