


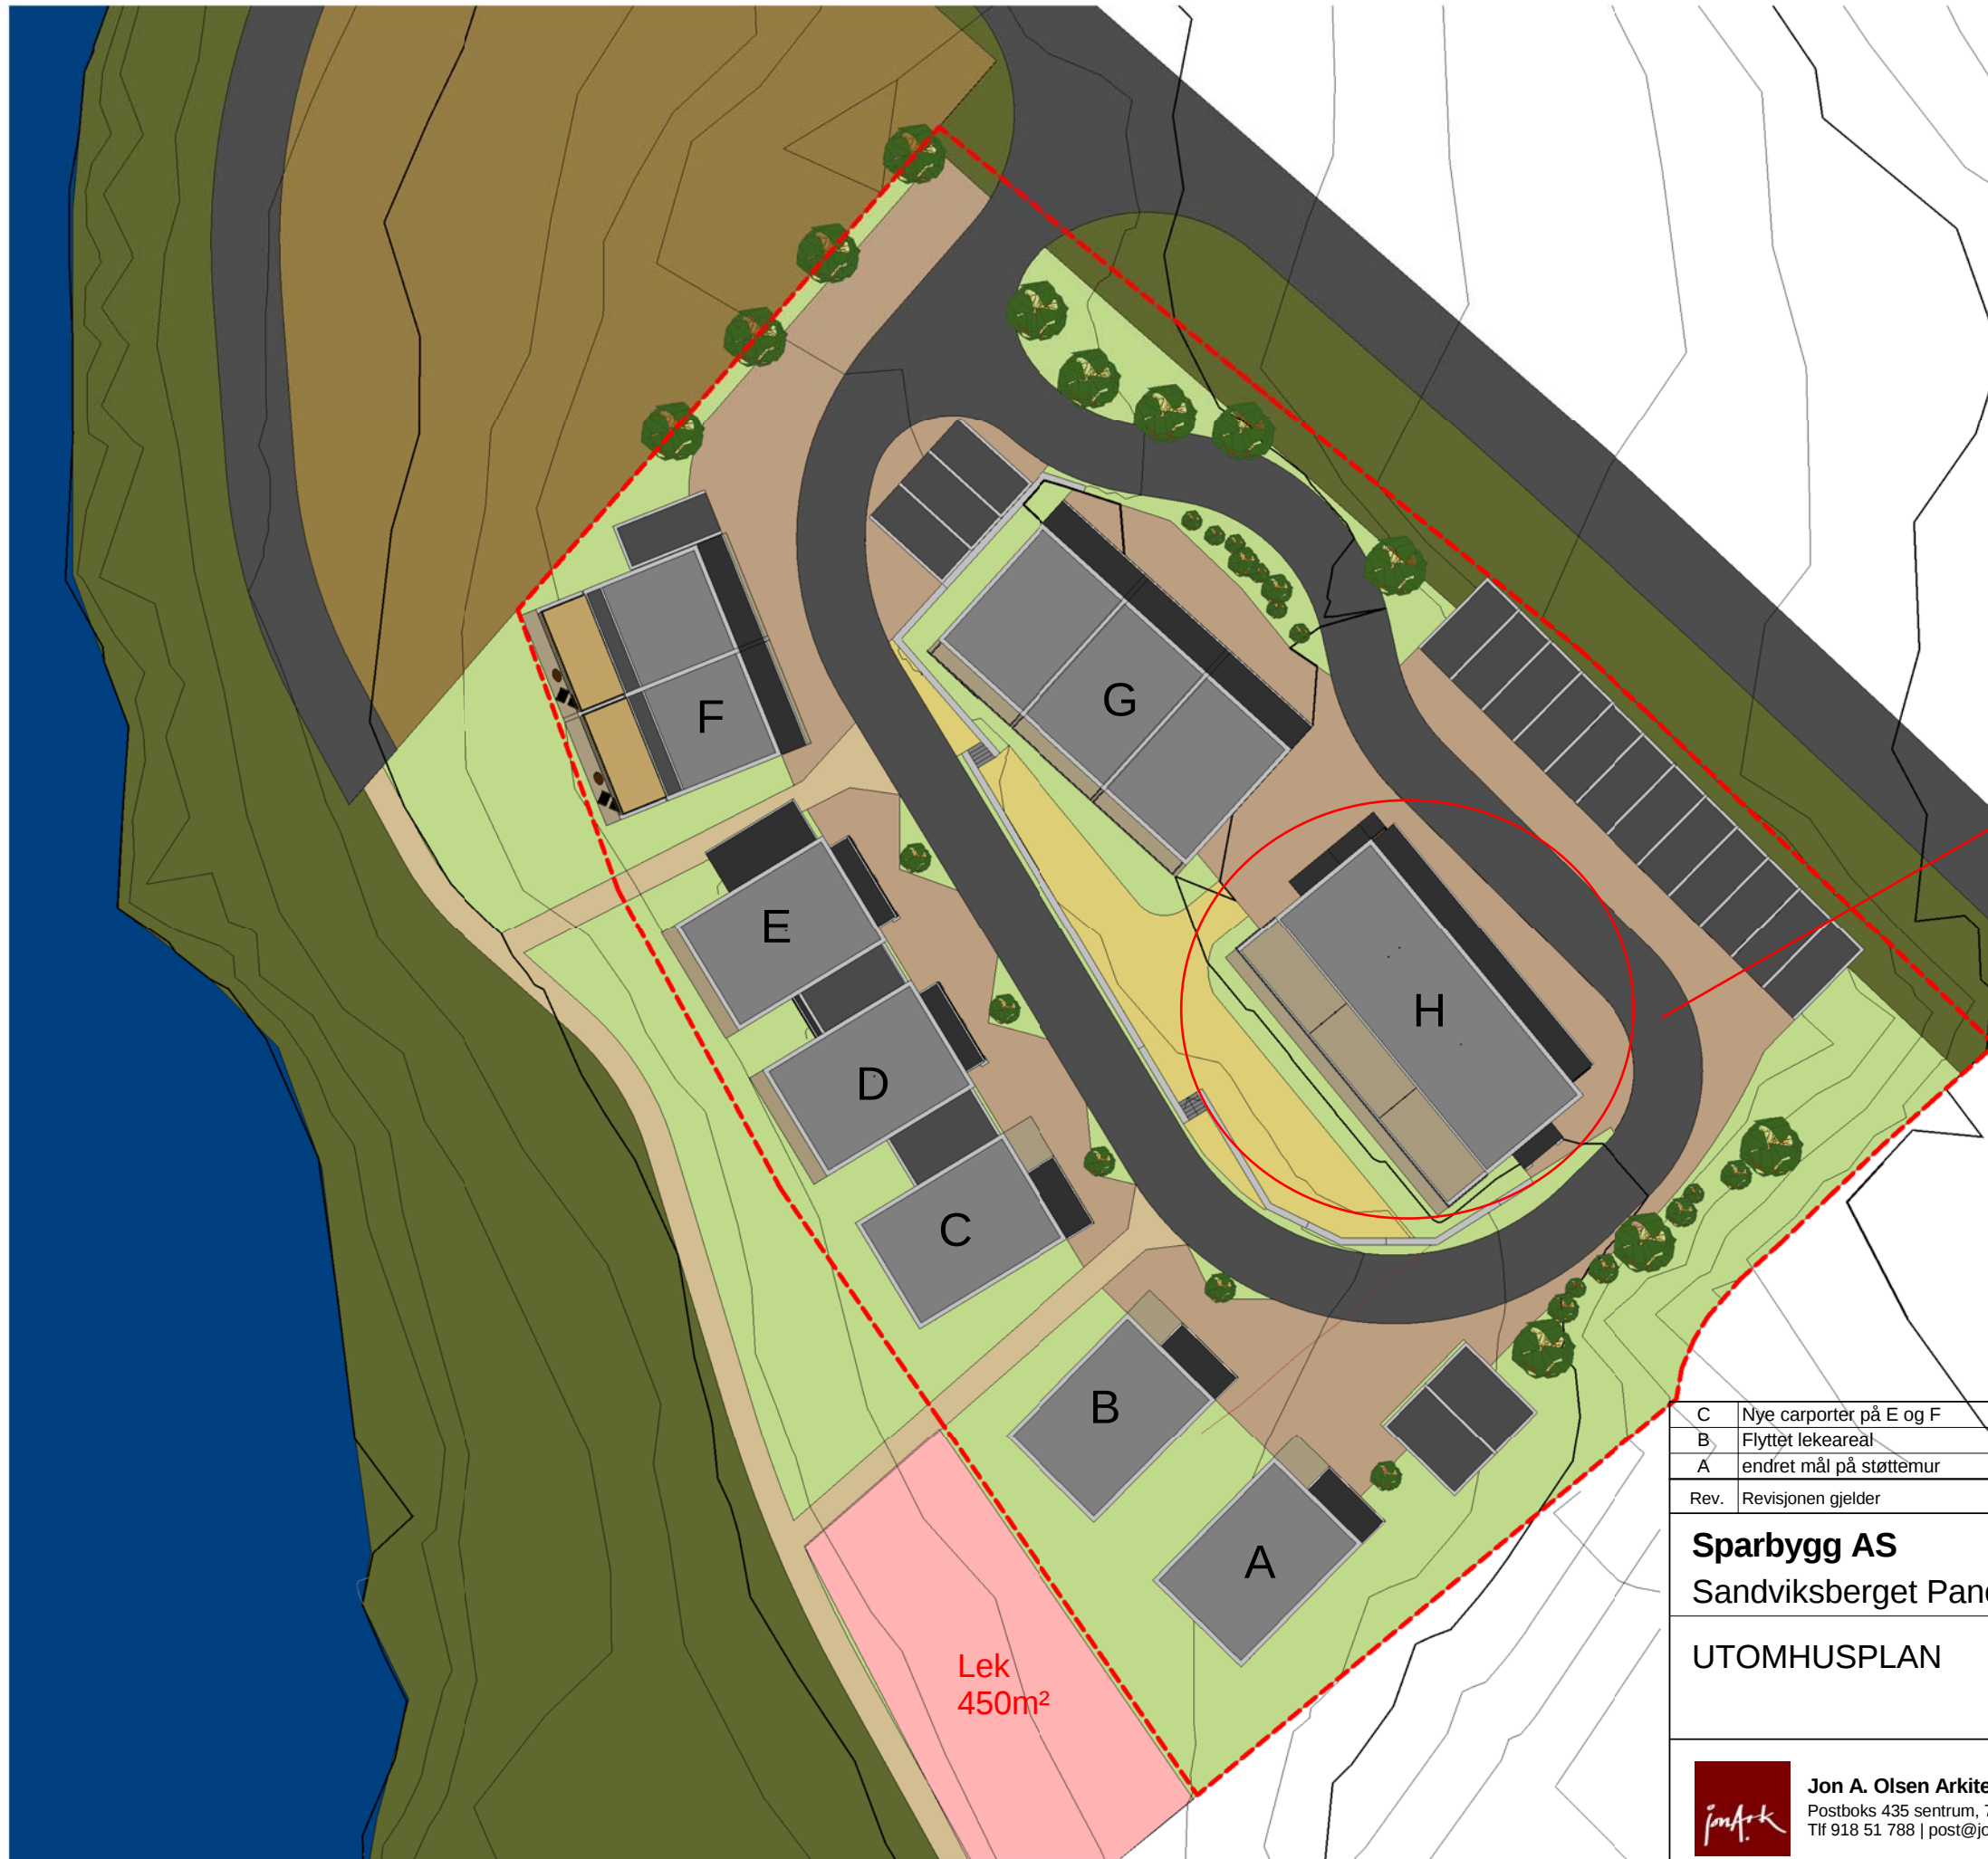

Søknaden gjelder midlertidig brukstillatelse for bygg H.

C	Nye carporter på E og F	JMO		08.03.16
B	Flyttet lekeareal	JMO		01.09.15
A	endret mål på støttemur	JMO		03.06.15
Rev.	Revisjonen gjelder	Utført	Kontr.	Dato
Sparbygg AS Sandviksberget Panorama		Målestokk	Dato	04.01.2015
		1 : 500	Tegnet	AW
			Kontr.	JAO
UTOMHUSPLAN		Oppdr.ansv.	JAO	
		Oppdragsnr.	12047	
 Jon A. Olsen Arkitektkontor AS Postboks 435 sentrum, 7801 Namsos Tlf 918 51 788 post@jonark.no		Fag	Tegning nr.	Rev.
		ARK	01.01	C