

SITUASJONSKART

Eiendom:

Gnr: 17

Bnr: 1

Fnr: 0

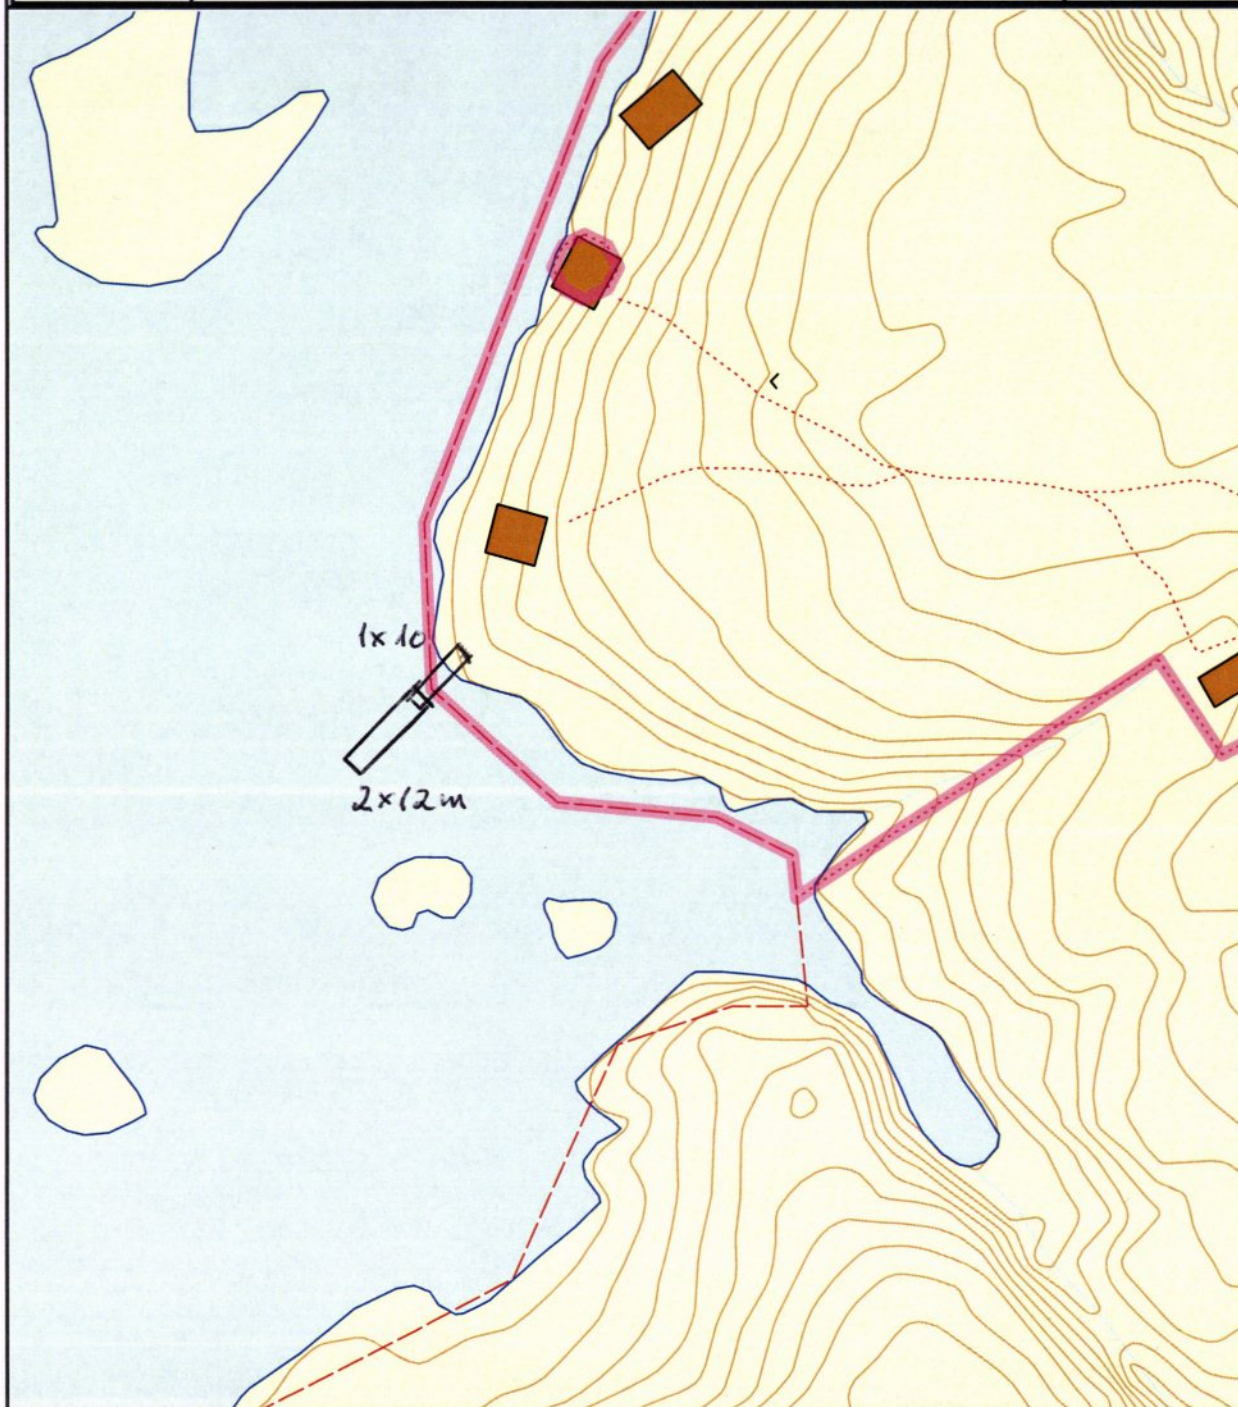
Snr: 0

Adresse: Kalværet 1, 7740 STEINSDALEN, med flere

Hj.haver/Fester:

**OSEN
KOMMUNE**

Dato: 18/4-2016 Sign:

Målestokk
1:1000

Det tas forbehold om at det kan forekomme feil på kartet, bla. gjelder dette eiendomsgrenser, ledninger/kabler, kummer m.m. som i forbindelse med prosjektering/anleggsarbeid må undersøkes nærmere.