


D 1

	SITUASJONSKART					
	Eiendom:	Gnr: 0	Bnr: 0	Fnr: 0		Snr: 0
		Adresse:				
		Hj.haver/Fester:				
OSEN KOMMUNE	Dato: 16/12-2016 Sign: <i>Finn A Hauken</i>				Målestokk 1:1000	

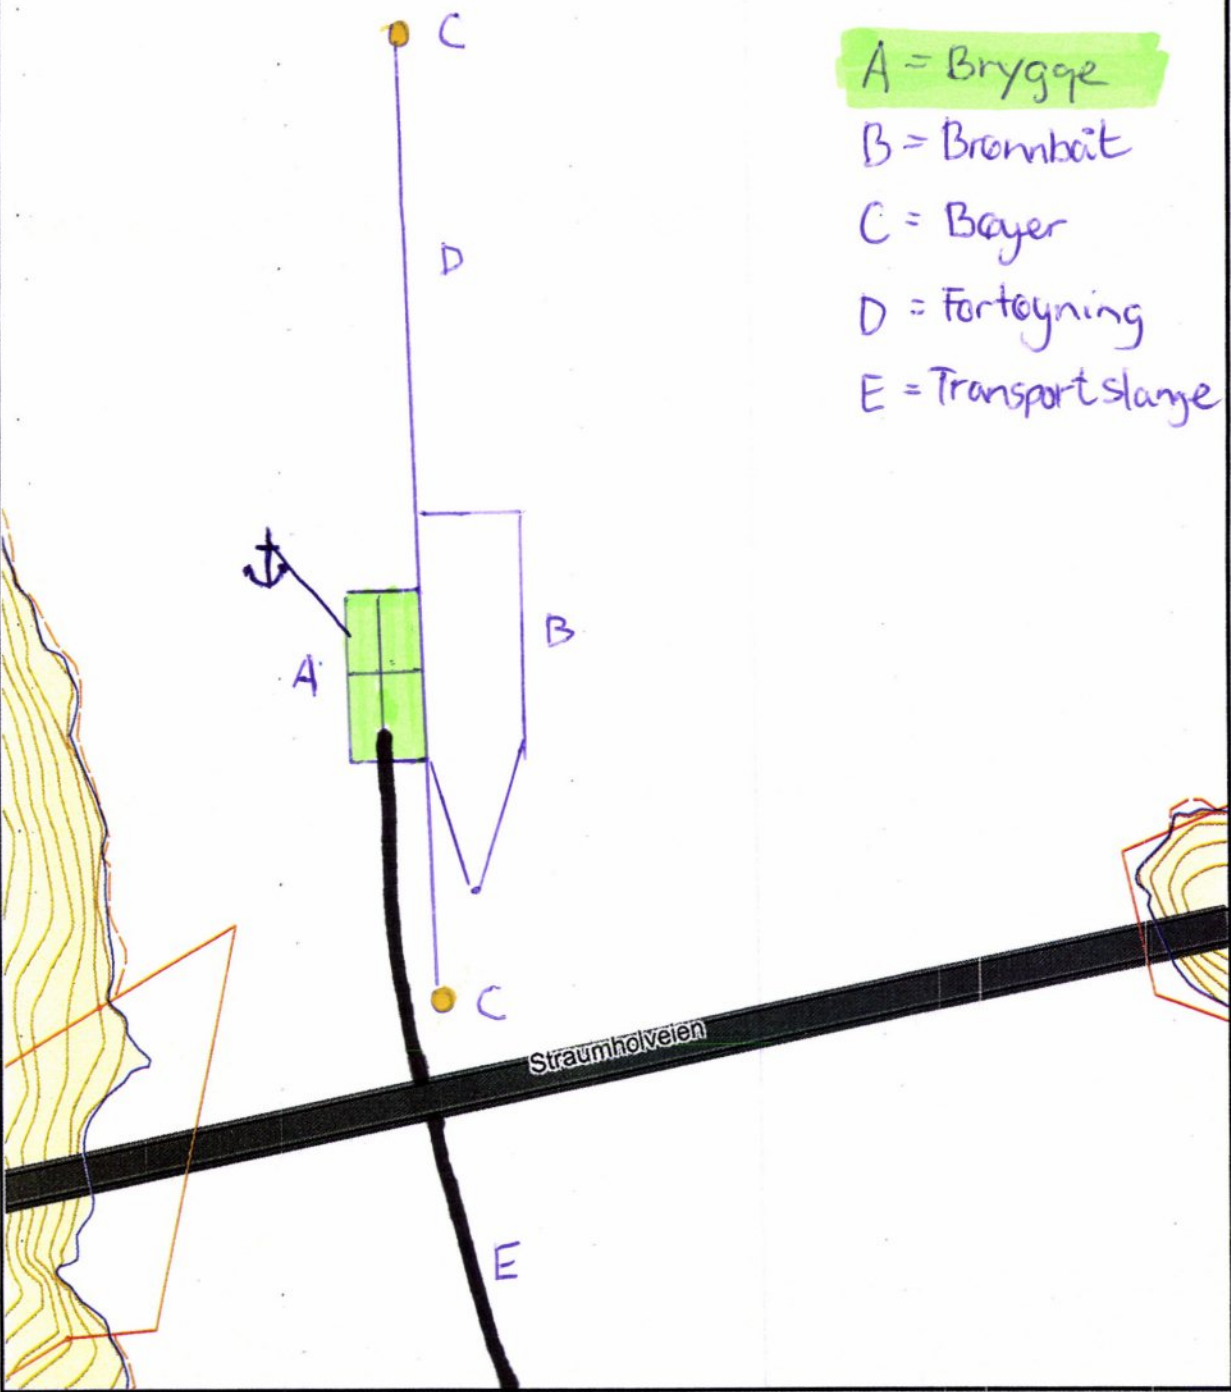


A = Brygge
B = Brønnbait
C = Bøyer
D = Fortøyning
E = Transportslange

Straumholveien

Det tas forbehold om at det kan forekomme feil på kartet, bla. gjelder dette eiendomsgrenser, ledninger/kabler, kummer m.m. som i forbindelse med prosjektering/anleggsarbeid må undersøkes nærmere.

D2

	SITUASJONSKART					
	Eiendom:	Gnr: 33	Bnr: 1	Fnr: 0		Snr: 0
		Adresse:				
Hj.haver/Fester:						
OSEN KOMMUNE	Dato: 29/12-2016 Sign:				Målestokk 1:2000	

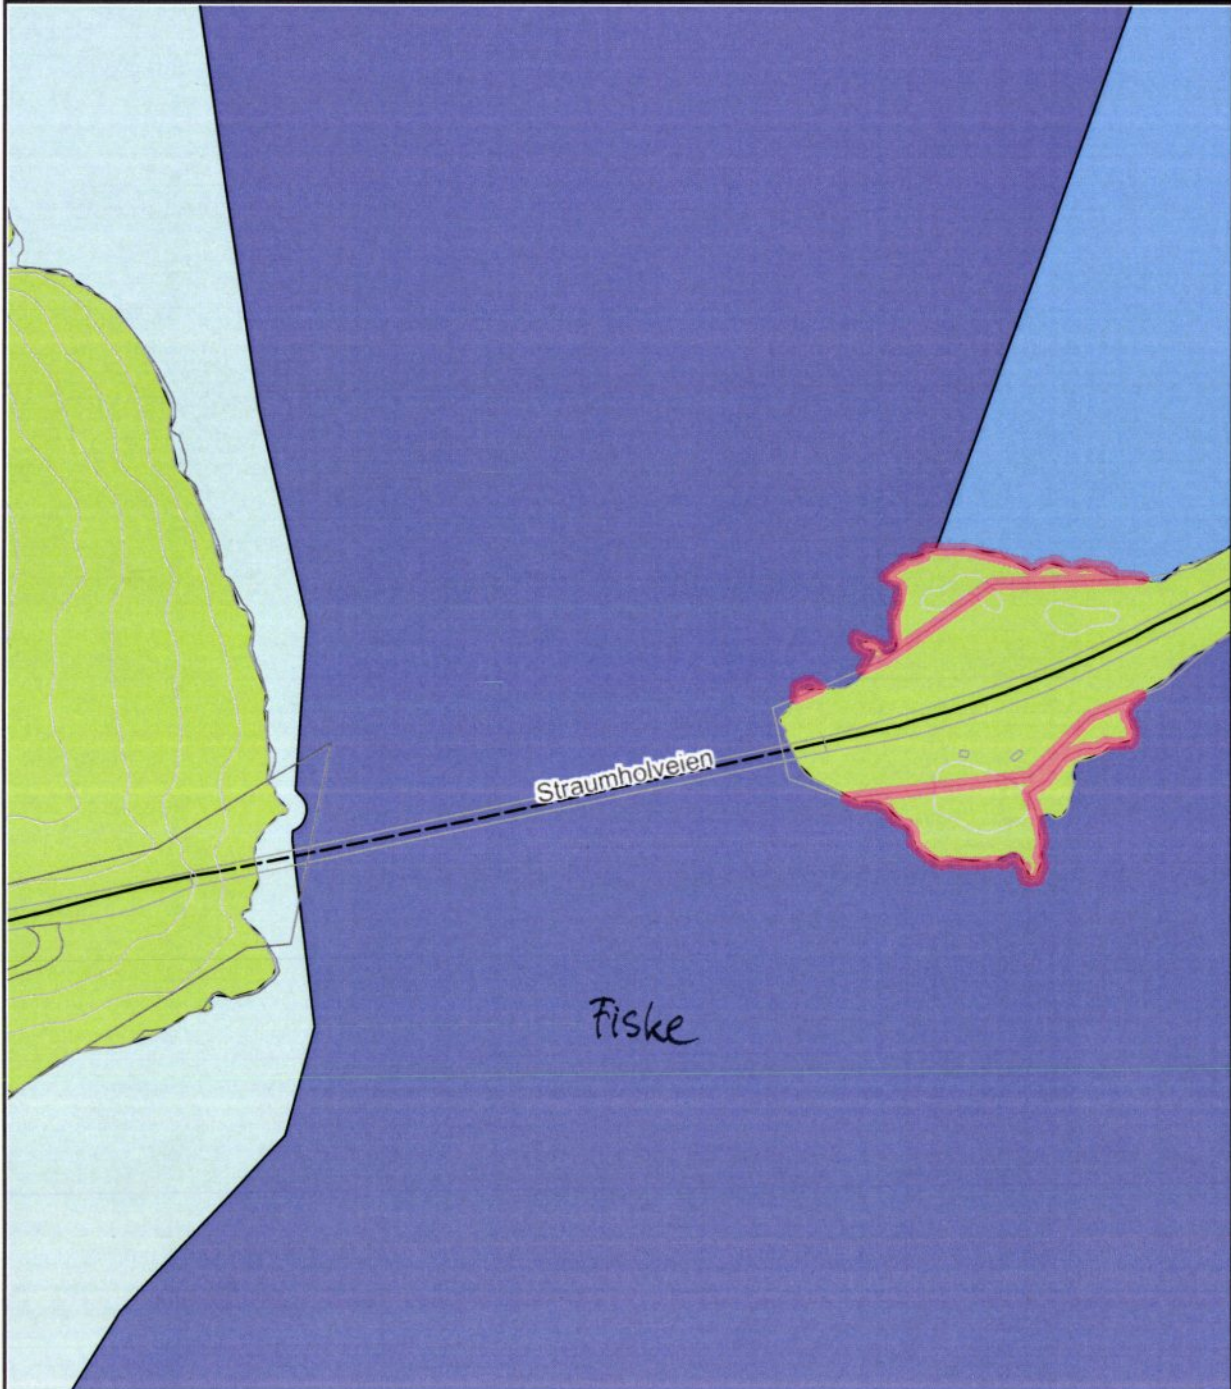

Det tas forbehold om at det kan forekomme feil på kartet, bla. gjelder dette eiendomsgrenser, ledninger/kabler, kummer m.m. som i forbindelse med prosjektering/anleggsarbeid må undersøkes nærmere.

D3

