


	SITUASJONSKART					
	Eiendom:	Gnr: 0 24	Bnr: 0 6	Fnr: 0		Snr: 0
		Adresse: SKUTJØNNAR 1				
Hj.haver/Fester:		ASLUG/NILS ØSEN				
OSEN KOMMUNE	Dato: 7/3-2016 Sign: <i>Nils J. Øsen</i>				Målestokk 1:500	

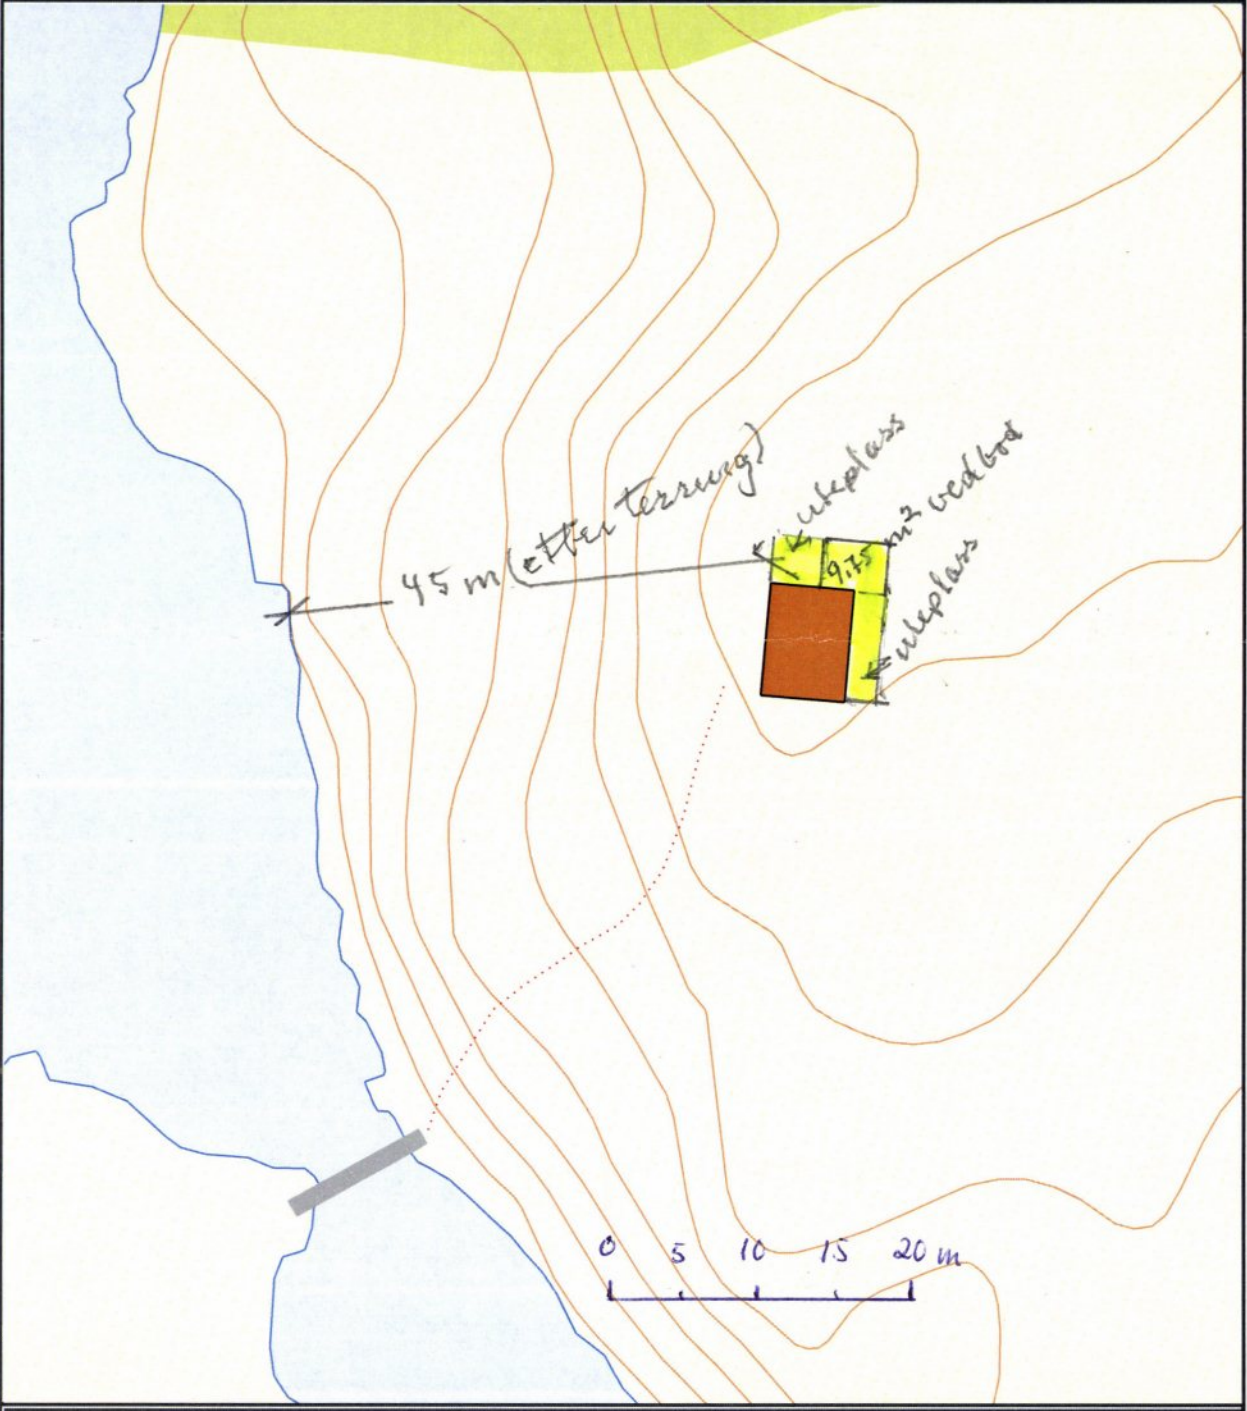

45 m (etter terrung)

9,75 m² vedbot

uleplass

uleplass

0 5 10 15 20 m

Det tas forbehold om at det kan forekomme feil på kartet, bla. gjelder dette eiendomsgrenser, ledninger/kabler, kummer m.m. som i forbindelse med prosjektering/anleggsarbeid må undersøkes nærmere.