

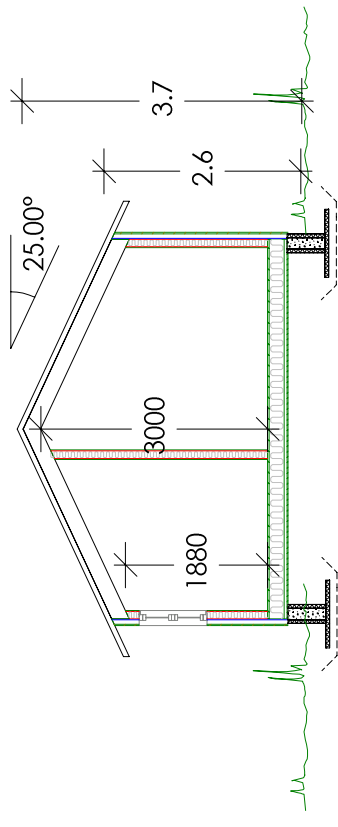
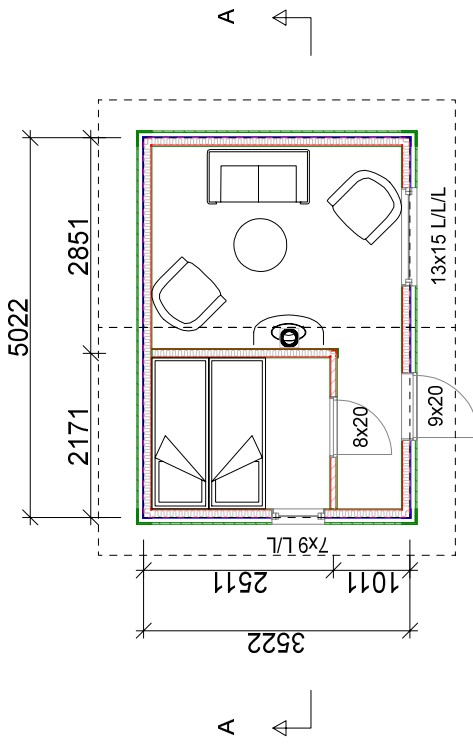


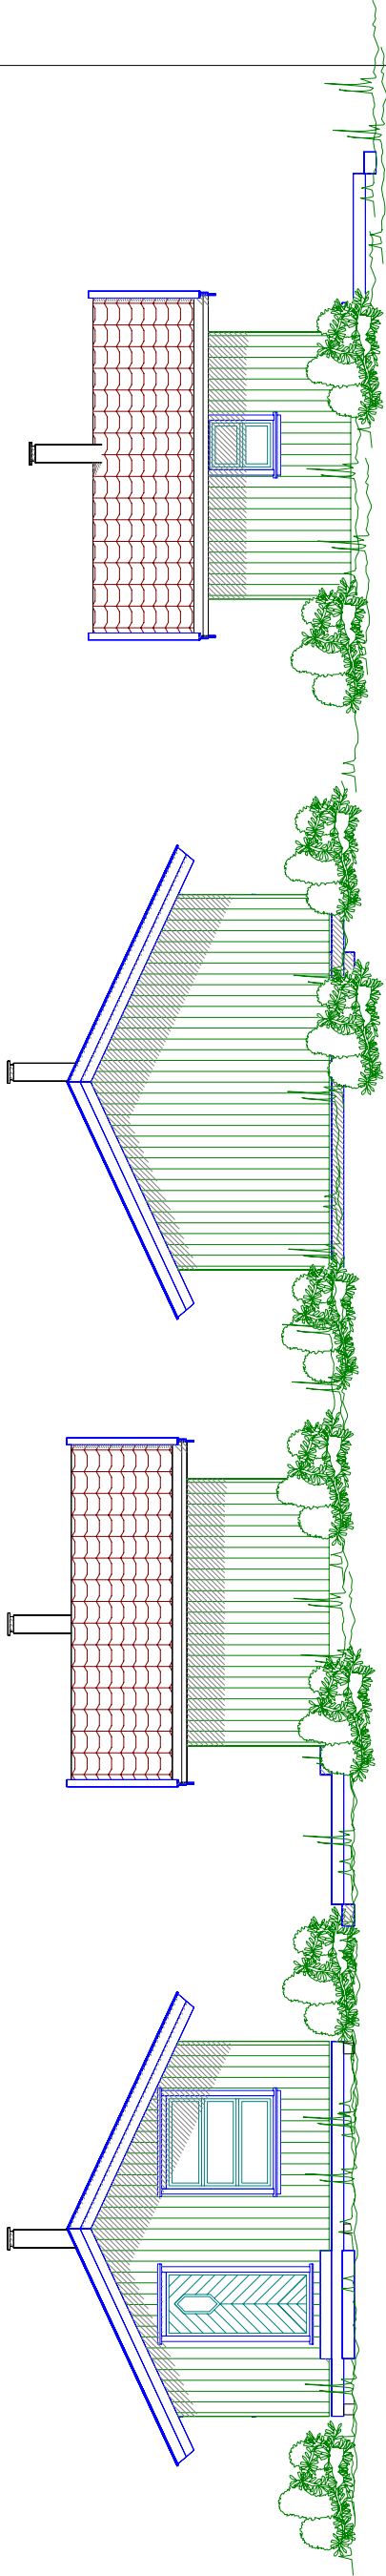

anneks

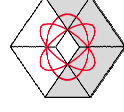

DDS-CAD

© Tegningen er beskyttet i.h.t. lov om opphavsrett.



Tiltakshaver:	Britt og Steinar Olsen			Dato:	
Byggeplass:	steinsdal			Tegn:	
Kommune:	Osen			Prosjekt nr.:	
Gnr:	Bnr:	Mål:	1 : 100	Tegn.nr:	501
Plan og snitt				1381 steinar olsen	