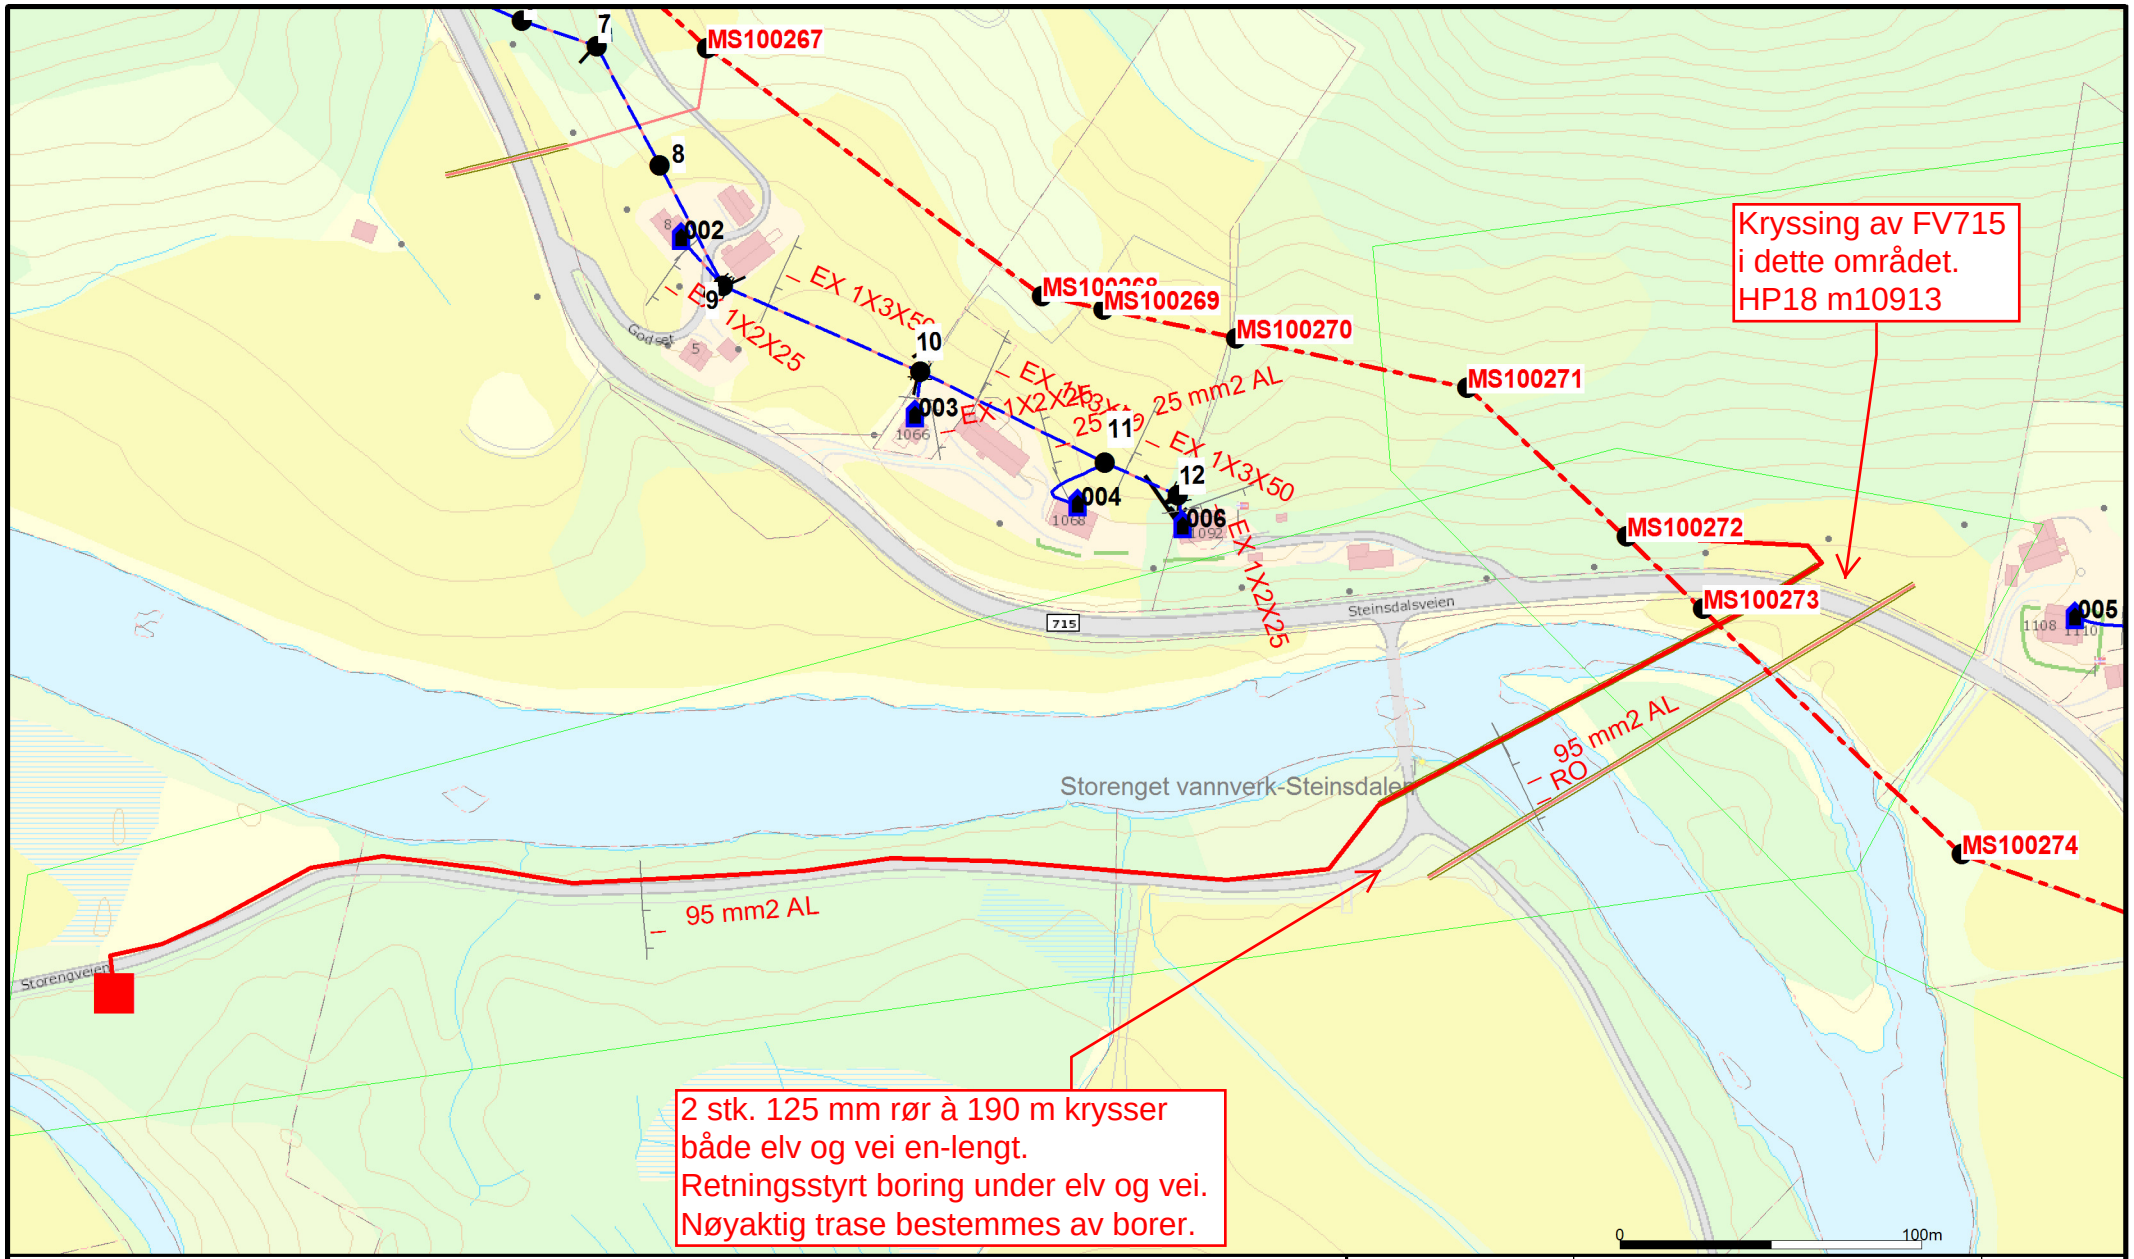

2 stk. 125 mm rør à 190 m krysser
både elv og vei en-lengt.
Retningsstyrt boring under elv og vei.
Nøyaktig trase bestemmes av borer.

Beliggenhet og høyder må oppfattes som orienterende.

TrønderEnergi

NetBas
Avdeling Nettdrift

Dato: 2017.06.02
Sign: perao

N

Målestokk
1:2500