


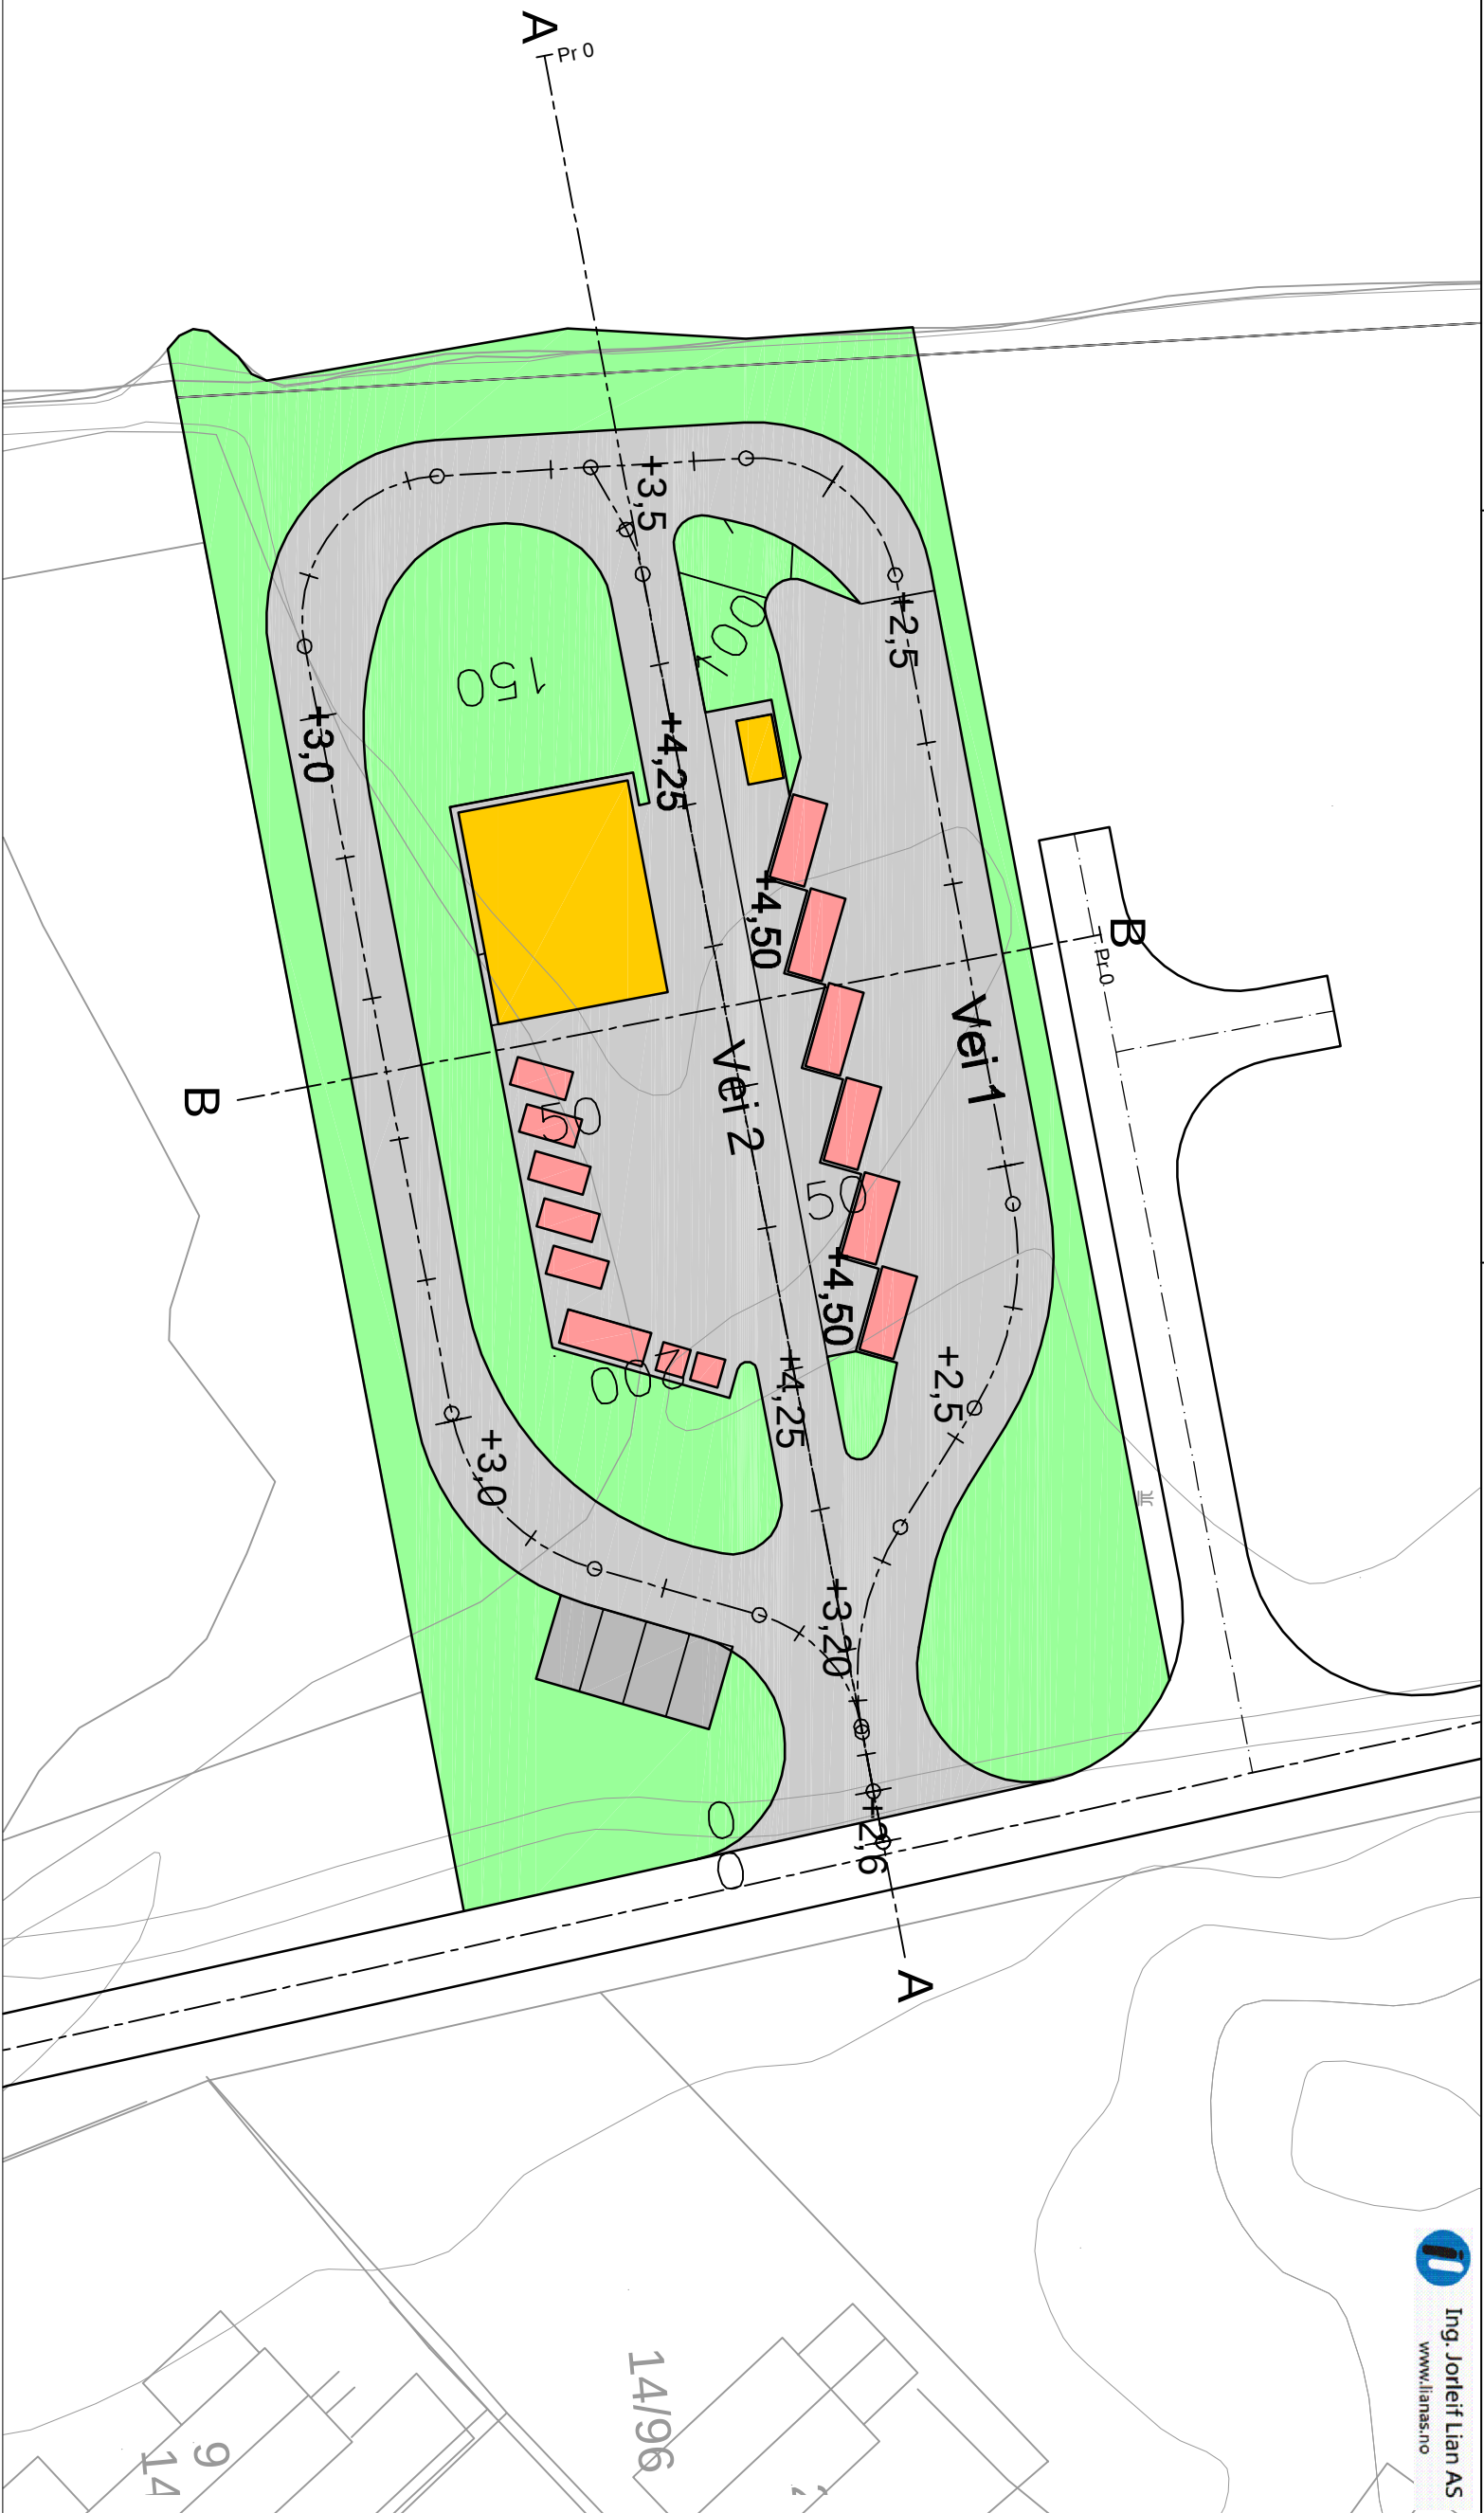

A			Juster høyder/ flytting mannskapbrakke og felt	Jor	07.06.2017	
REV. INDEX	AMT.	ENDRINGEN GÆLDER			SIGN	DATO

Osen Gjenvinningstasjon

Dato	Kont./Tegnet	Målestokk	 MIDTRE NORDRÅ RIVFALLSSAMSKAP
02.05.2017	Jor	1:500	
Faseen		Bodkjert	Erstatning for
17051-veiplan.dwg			Erstatet av

Situasjonsplan

Siv. ing. Jan Lian AS
Rådgivende Ingeniør

Henleilng	Indec	Beeplng	108
-----------	-------	---------	-----