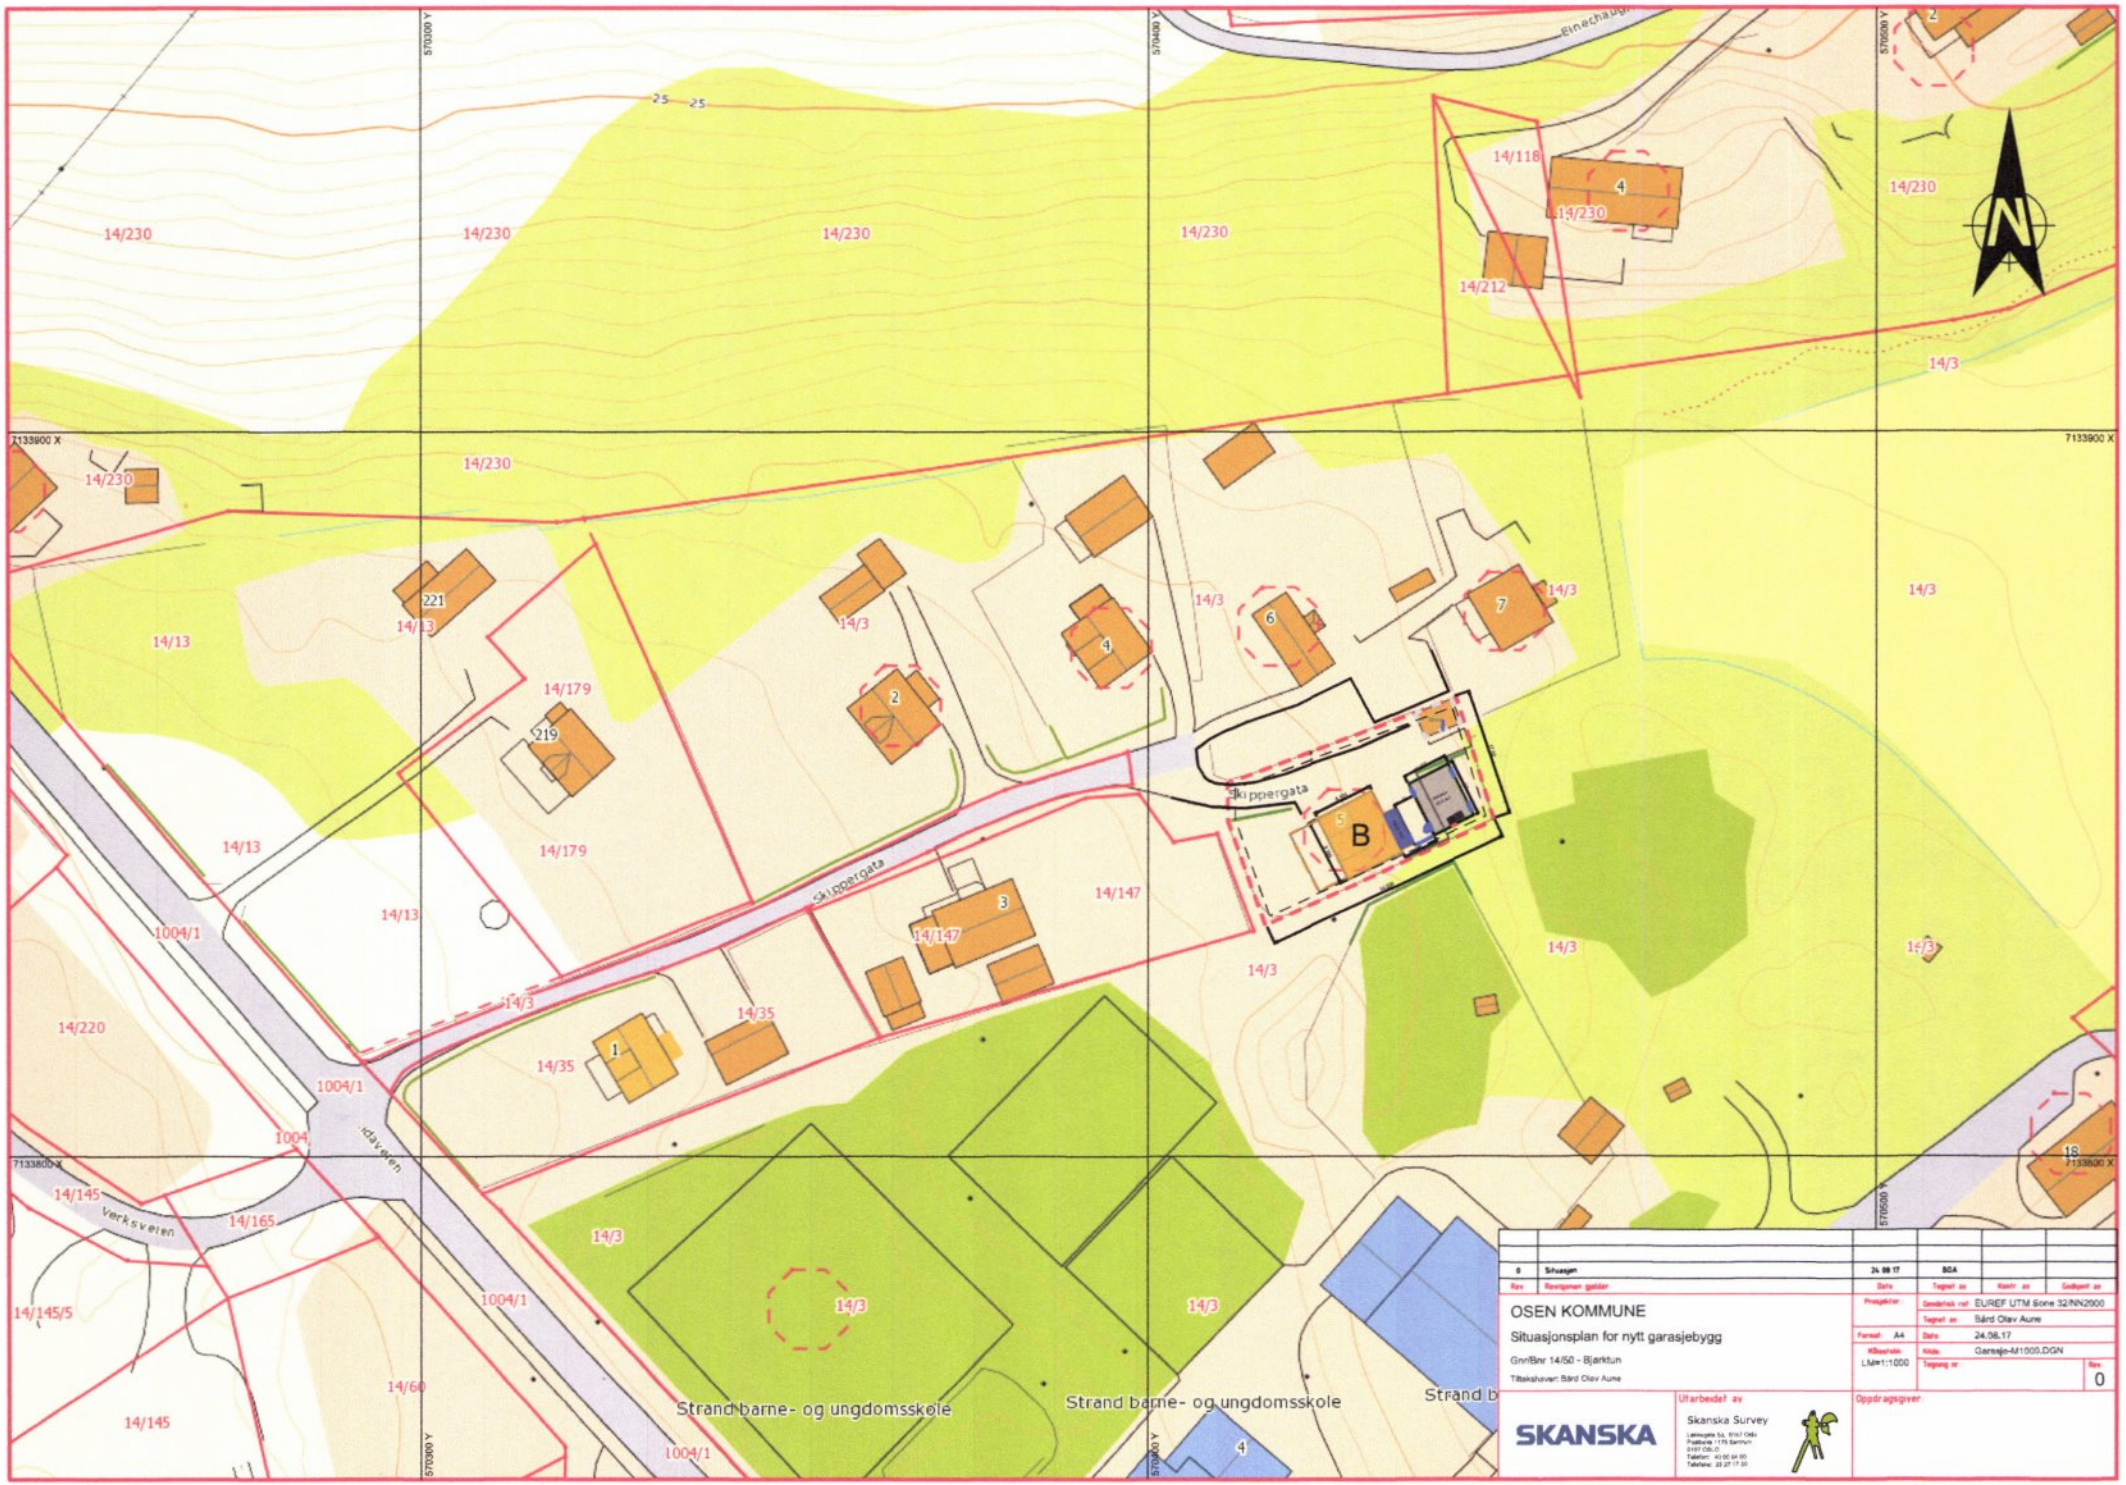
14/230
14/118
14/212
14/3
14/13
14/179
14/147
14/35
14/220
14/145
14/165
14/145/5
14/60
1004/1
1004
221
219
Skippergata
Idsveien
Verksveien
Strand barne- og ungdomsskole
B
OSEN KOMMUNE
Situasjonsplan for nytt garasjebygg
Gnr/Bnr 14/50 - Bjørktun
Tiltakshaver: Bård Olav Aune
SKANSKA
Skanska Survey
EUREF UTM Sone 32/NN2000
Bård Olav Aune
24.08.17
Garasje-M1000.DGN
LM=1:1000
0
Situasjon
24.08.17
BOA
Revisjonen gjelder
Utarbeidet av
Oppdragsgiver

VEDLEGG (1)

570450 Y

Rives

17.52

6.20

8.00

Garasje
49,6 m2

Skippergata

7133850 X

8.404

3.0

14/50

B

BISLAG

9.306

4.0

34.535

7133850 X

570450 Y

0	Ny garasje	14.03.17	SOA		
Rev	Revisjonen gjelder	Dato	Tegnet av	Kontr av	Godkjent av

OSEN KOMMUNE, BJØRKTUN

Gnr/Bnr 14/50

Oversikt tomt

Prosjektnr:

Geodetisk ref: Euref89 UTM32 / NN1954

Tegnet av: Bård Olav Aune

Format: A4

Dato:

Målestokk: LM=1:200

Kilde: Garasje-ny.DGN

Tegning nr:

Rev: 0

SKANSKA

Utarbeidet av:

Skanska Teknikk | Survey

Oppdragsgiver:

VEDLEGG (2)

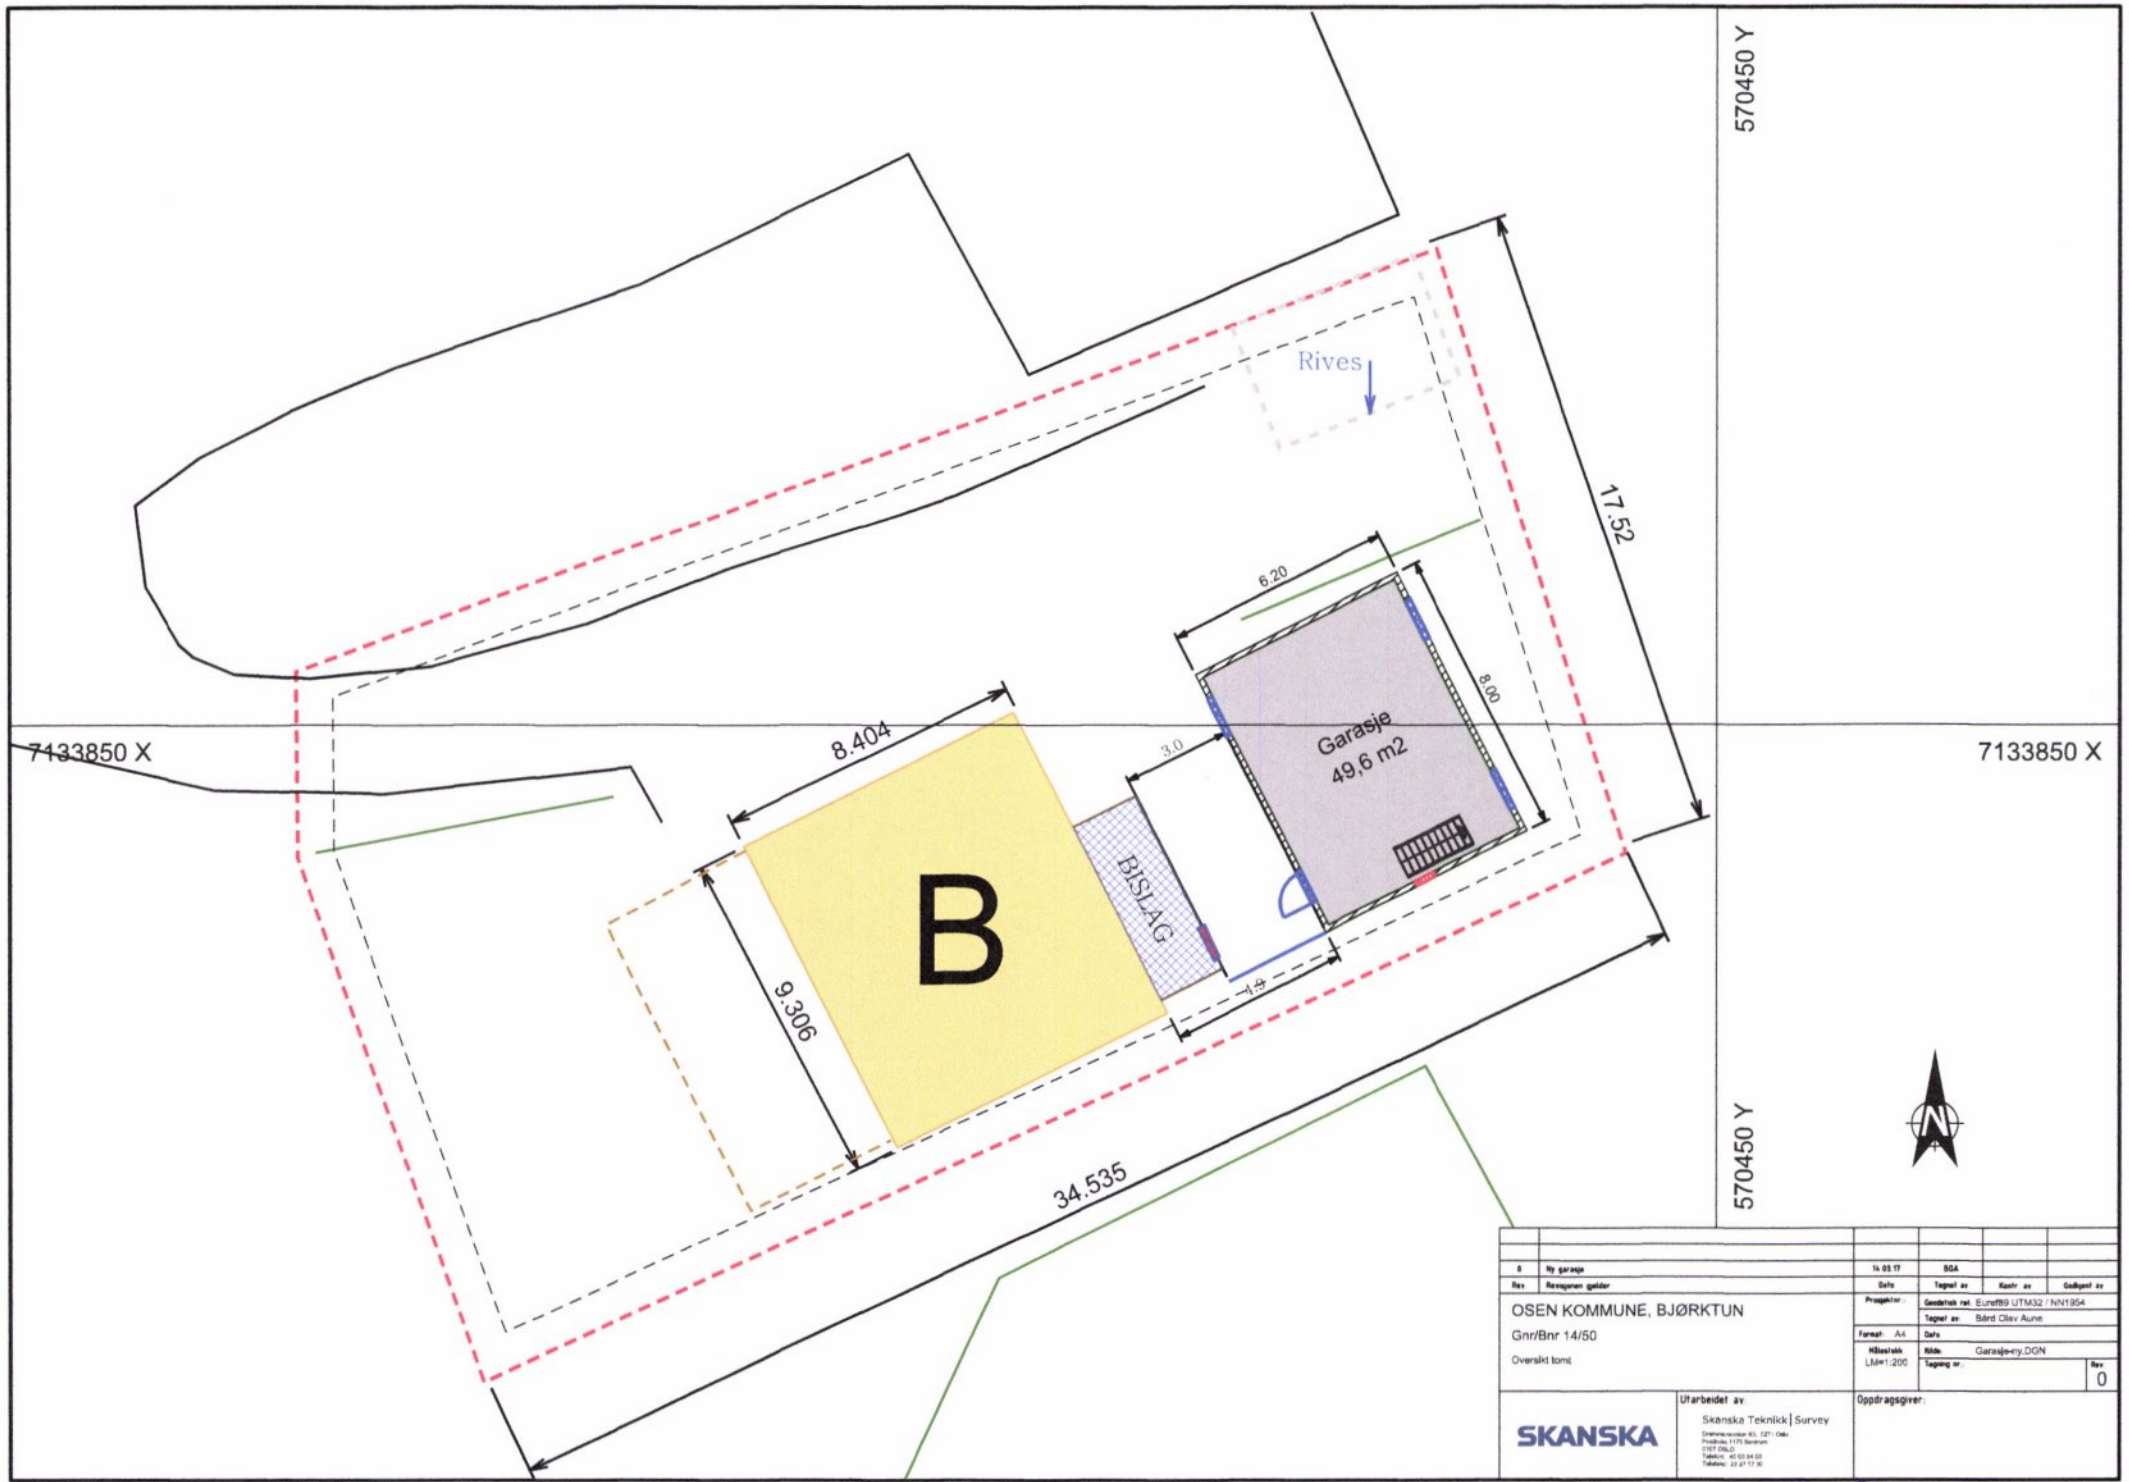
570450 Y
7133850 X
Rives
17.52
6.20
8.00
Garasje
49,6 m2
3.0
8.404
B
BISLAG
9.306
1.9
34.535
7133850 X
570450 Y
N
0 Ny garasje 14.03.17 SGA
Rev Revisjonen gjelder Dato Tegnet av Kontr. av Godkjent av
OSEN KOMMUNE, BJØRKTUN
Gnr/Bnr 14/50
Oversikt tomt
Prosjektnr.
Geodetisk ref. Euref89 UTM32 / NN1954
Tegnet av Bård Olav Aune
Format A4
Dato
Målestokk 1:200
Kilde Garasje-ny.DGN
Tegning nr.
Rev. 0
SKANSKA
Utarbeidet av
Skanska Teknikk | Survey
Oppdragsgiver

VEDLEGG (3)