



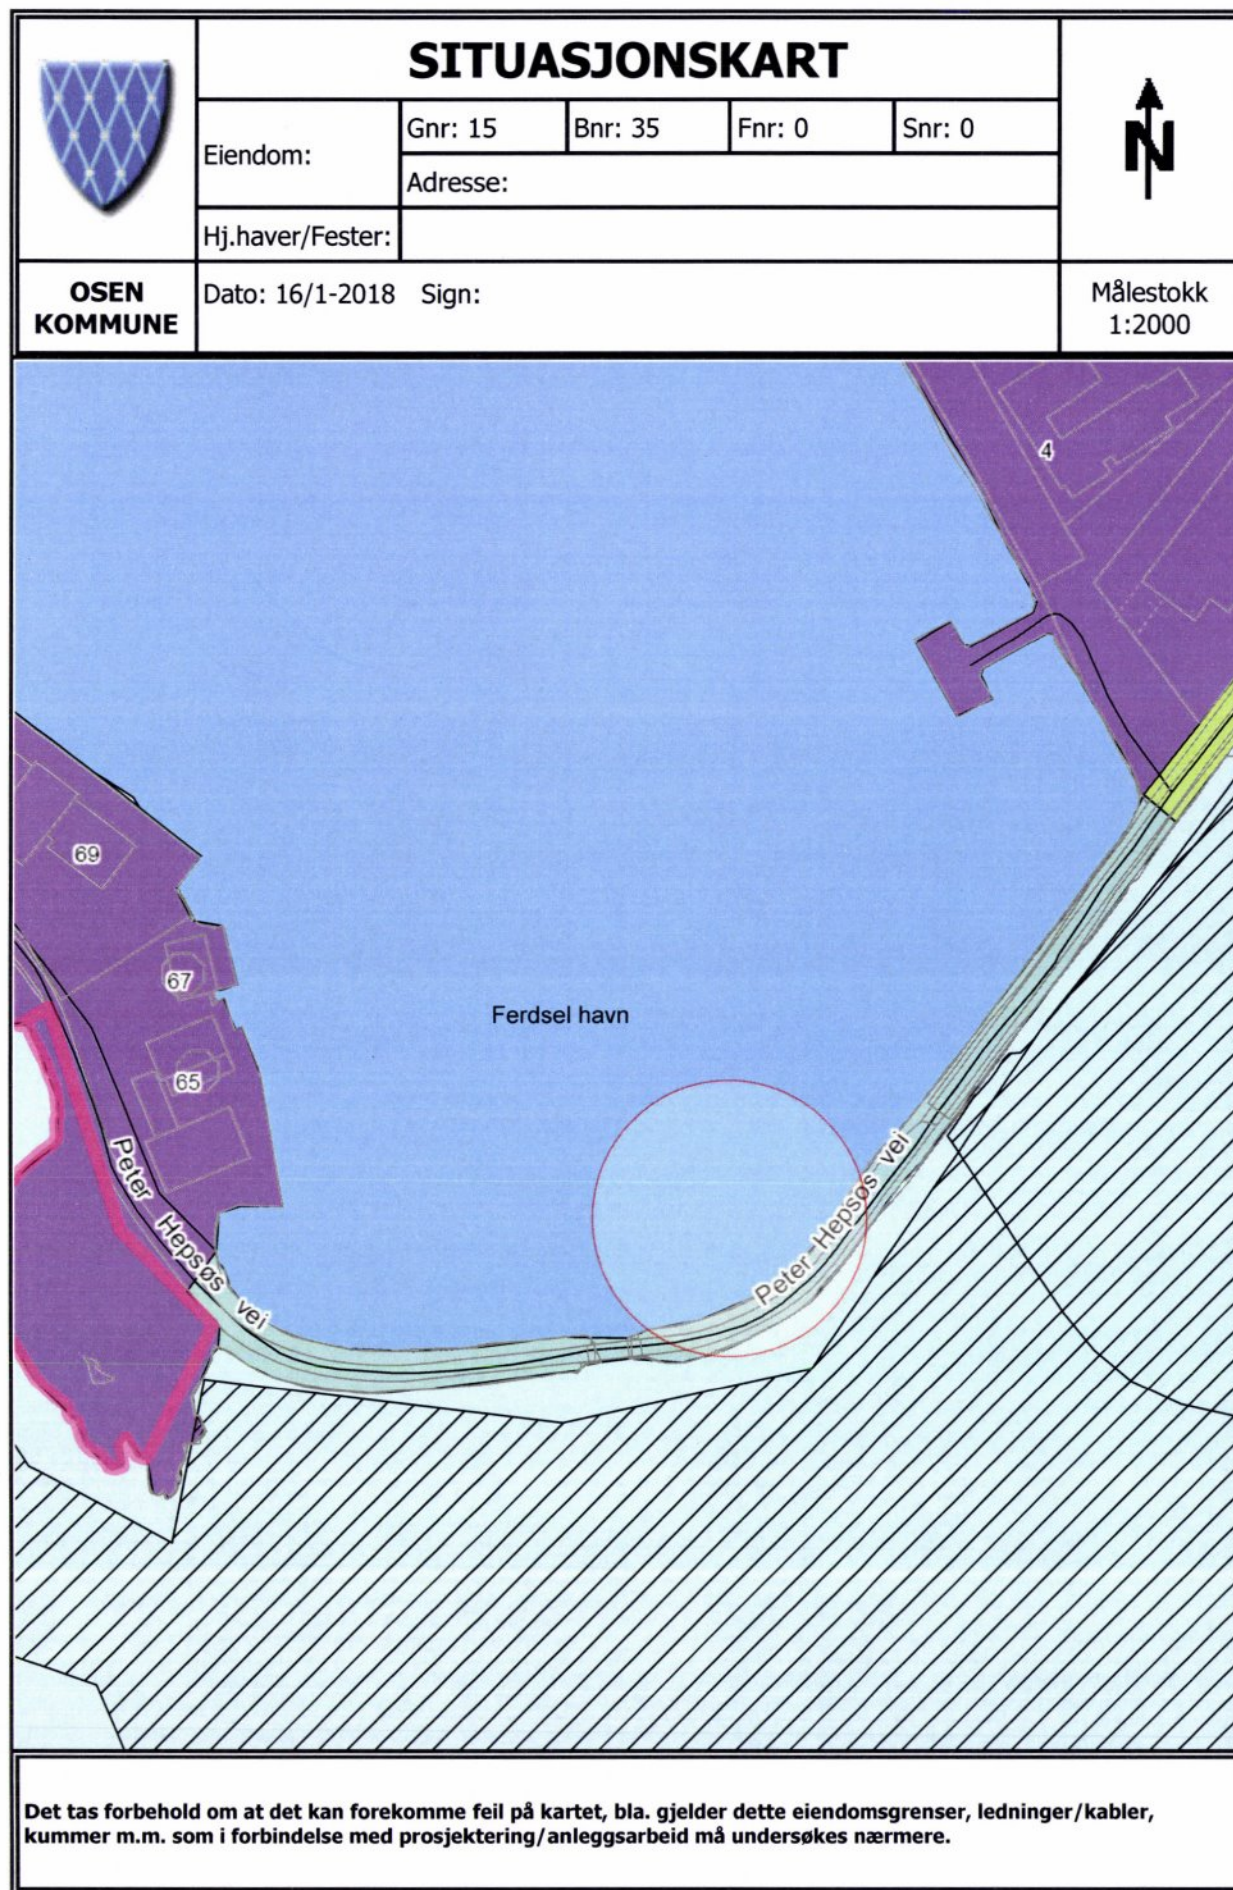

	SITUASJONSKART					
	Eiendom:	Gnr: 0	Bnr: 0	Fnr: 0		Snr: 0
		Adresse:				
Hj.haver/Fester:		Osen kommune, Flyttebrygger for fiskeri				
OSEN KOMMUNE	Dato: 5/1-2018 Sign:				Målestokk 1:1000	

//// = 3 m utfylling for last/losse - sone

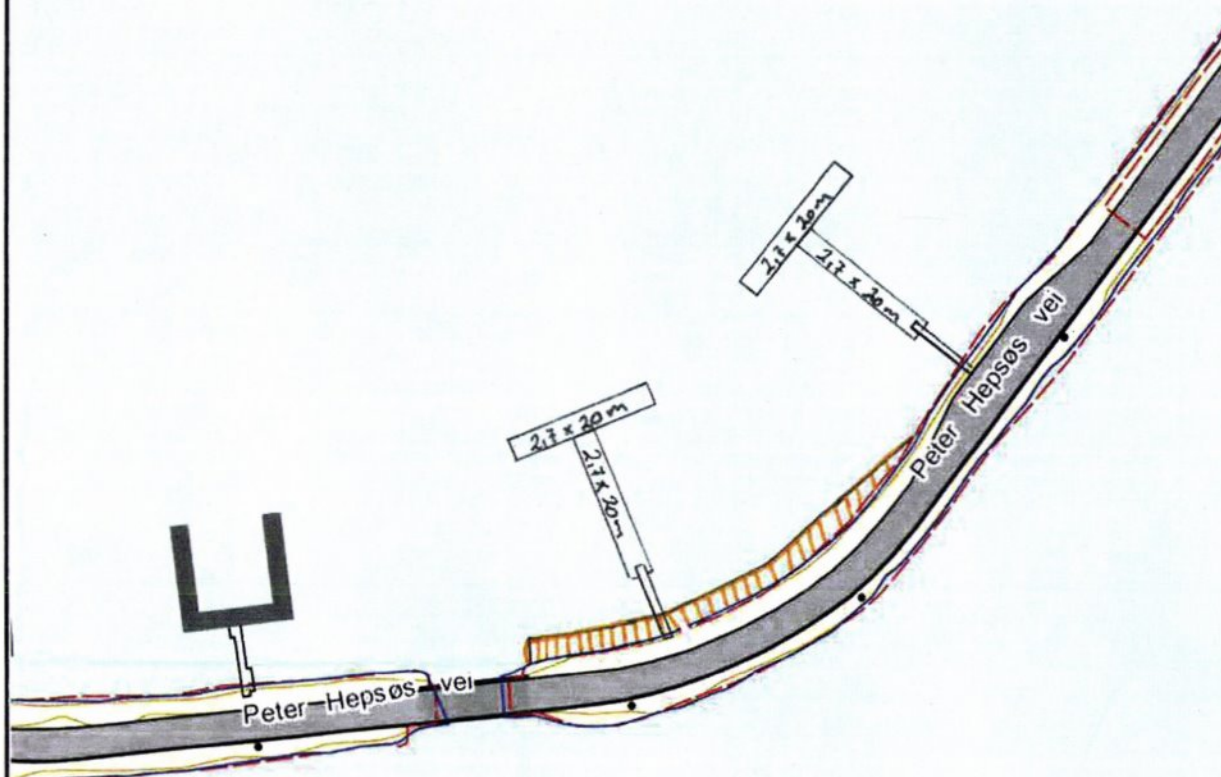

Det tas forbehold om at det kan forekomme feil på kartet, bla. gjelder dette eiendomsgrenser, ledninger/kabler, kummer m.m. som i forbindelse med prosjektering/anleggsarbeid må undersøkes nærmere.