



SITUASJONSKART

Eiendom:

Gnr: 12

Bnr: 102

Fnr: 0

Snr: 0

Adresse:


Hj.haver/Fester:



**OSEN
KOMMUNE**

Dato: 21/2-2018 Sign:

Målestokk
1:7000

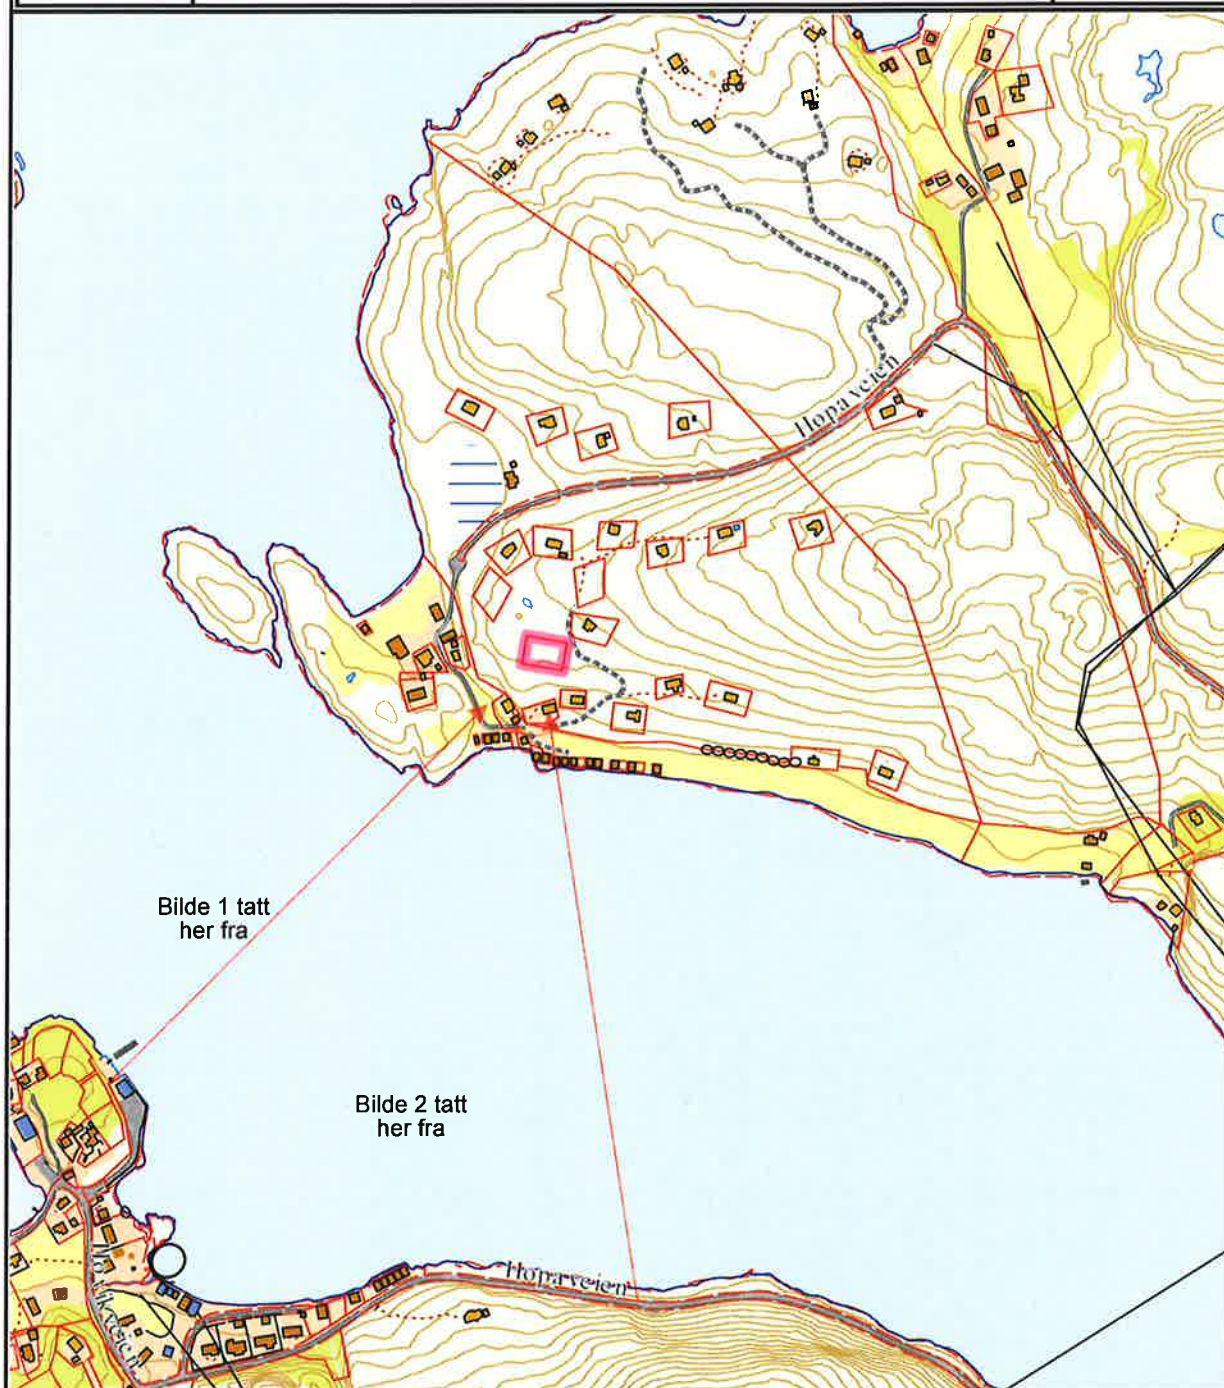

Bilde 1 tatt
her fra

Bilde 2 tatt
her fra

Det tas forbehold om at det kan forekomme feil på kartet, bla. gjelder dette eiendomsgrenser, ledninger/kabler, kummer m.m. som i forbindelse med prosjektering/anleggsarbeid må undersøkes nærmere.