



SITUASJONSKART

Eiendom:

Gnr: 14

Bnr: 158

Fnr: 0

Snr: 0


Hj.haver/Fester:

Adresse: Moloveien 2, 7740 STEINSDALEN

**OSEN
KOMMUNE**

Dato: 9/3-2018 Sign:

Målestokk
1:500

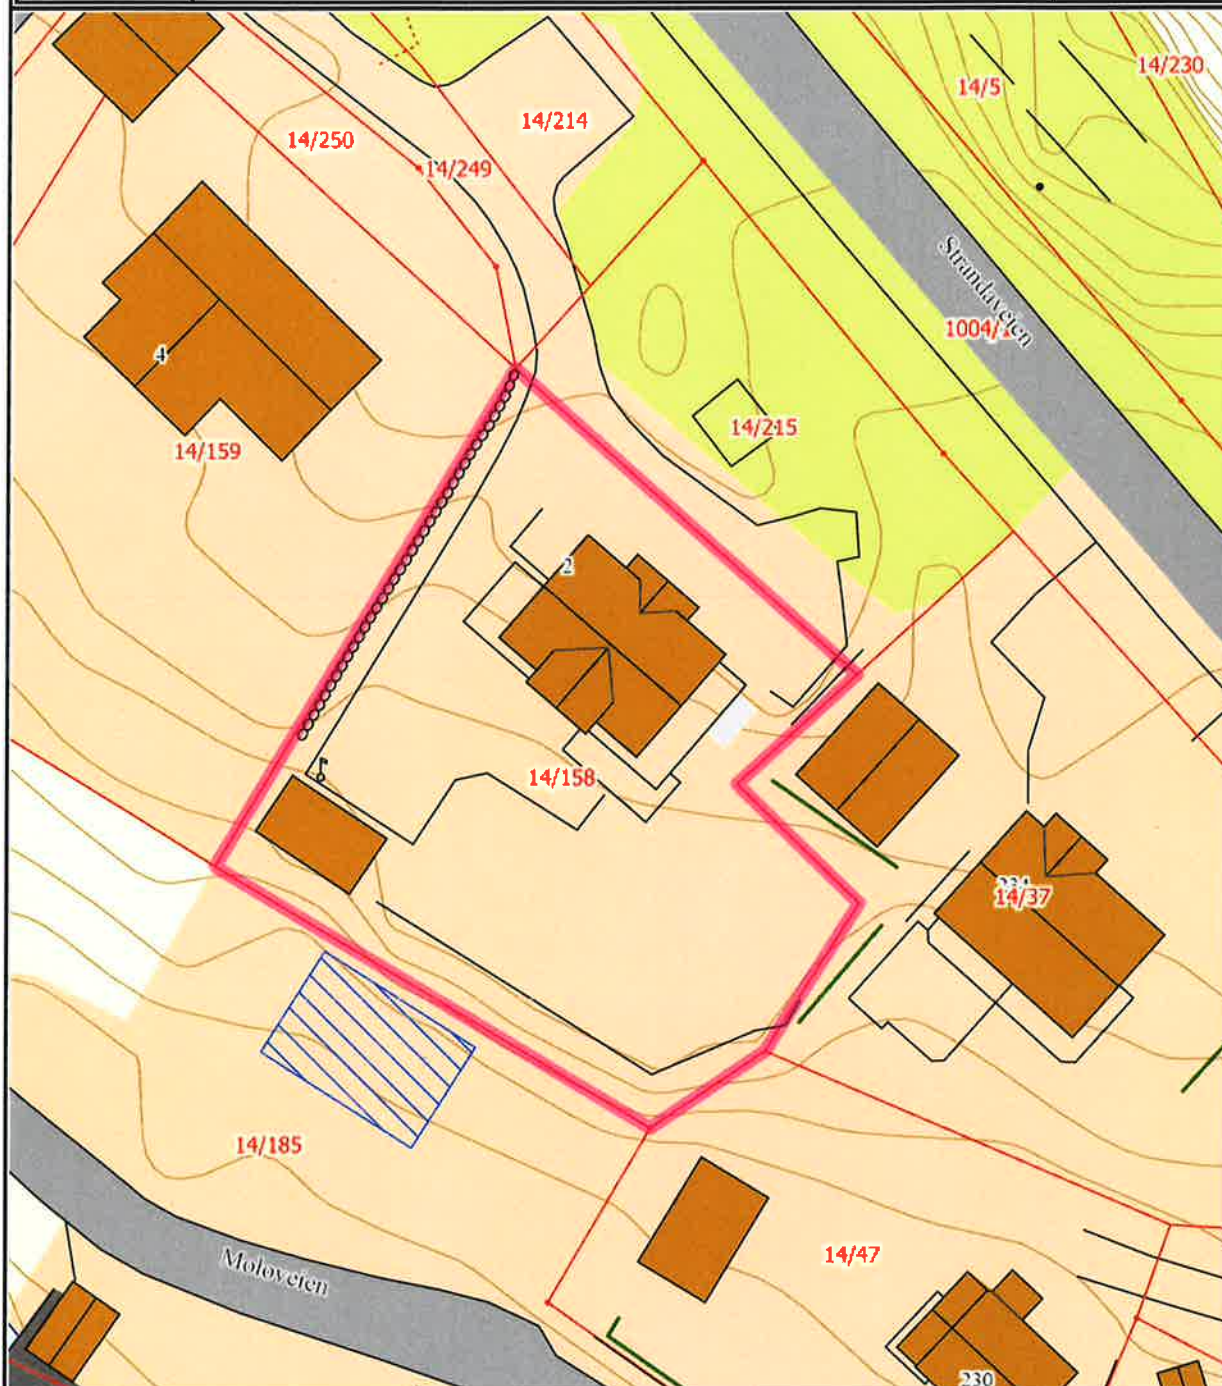

Det tas forbehold om at det kan forekomme feil på kartet, bla. gjelder dette eiendomsgrenser, ledninger/kabler, kummer m.m. som i forbindelse med prosjektering/anleggsarbeid må undersøkes nærmere.