
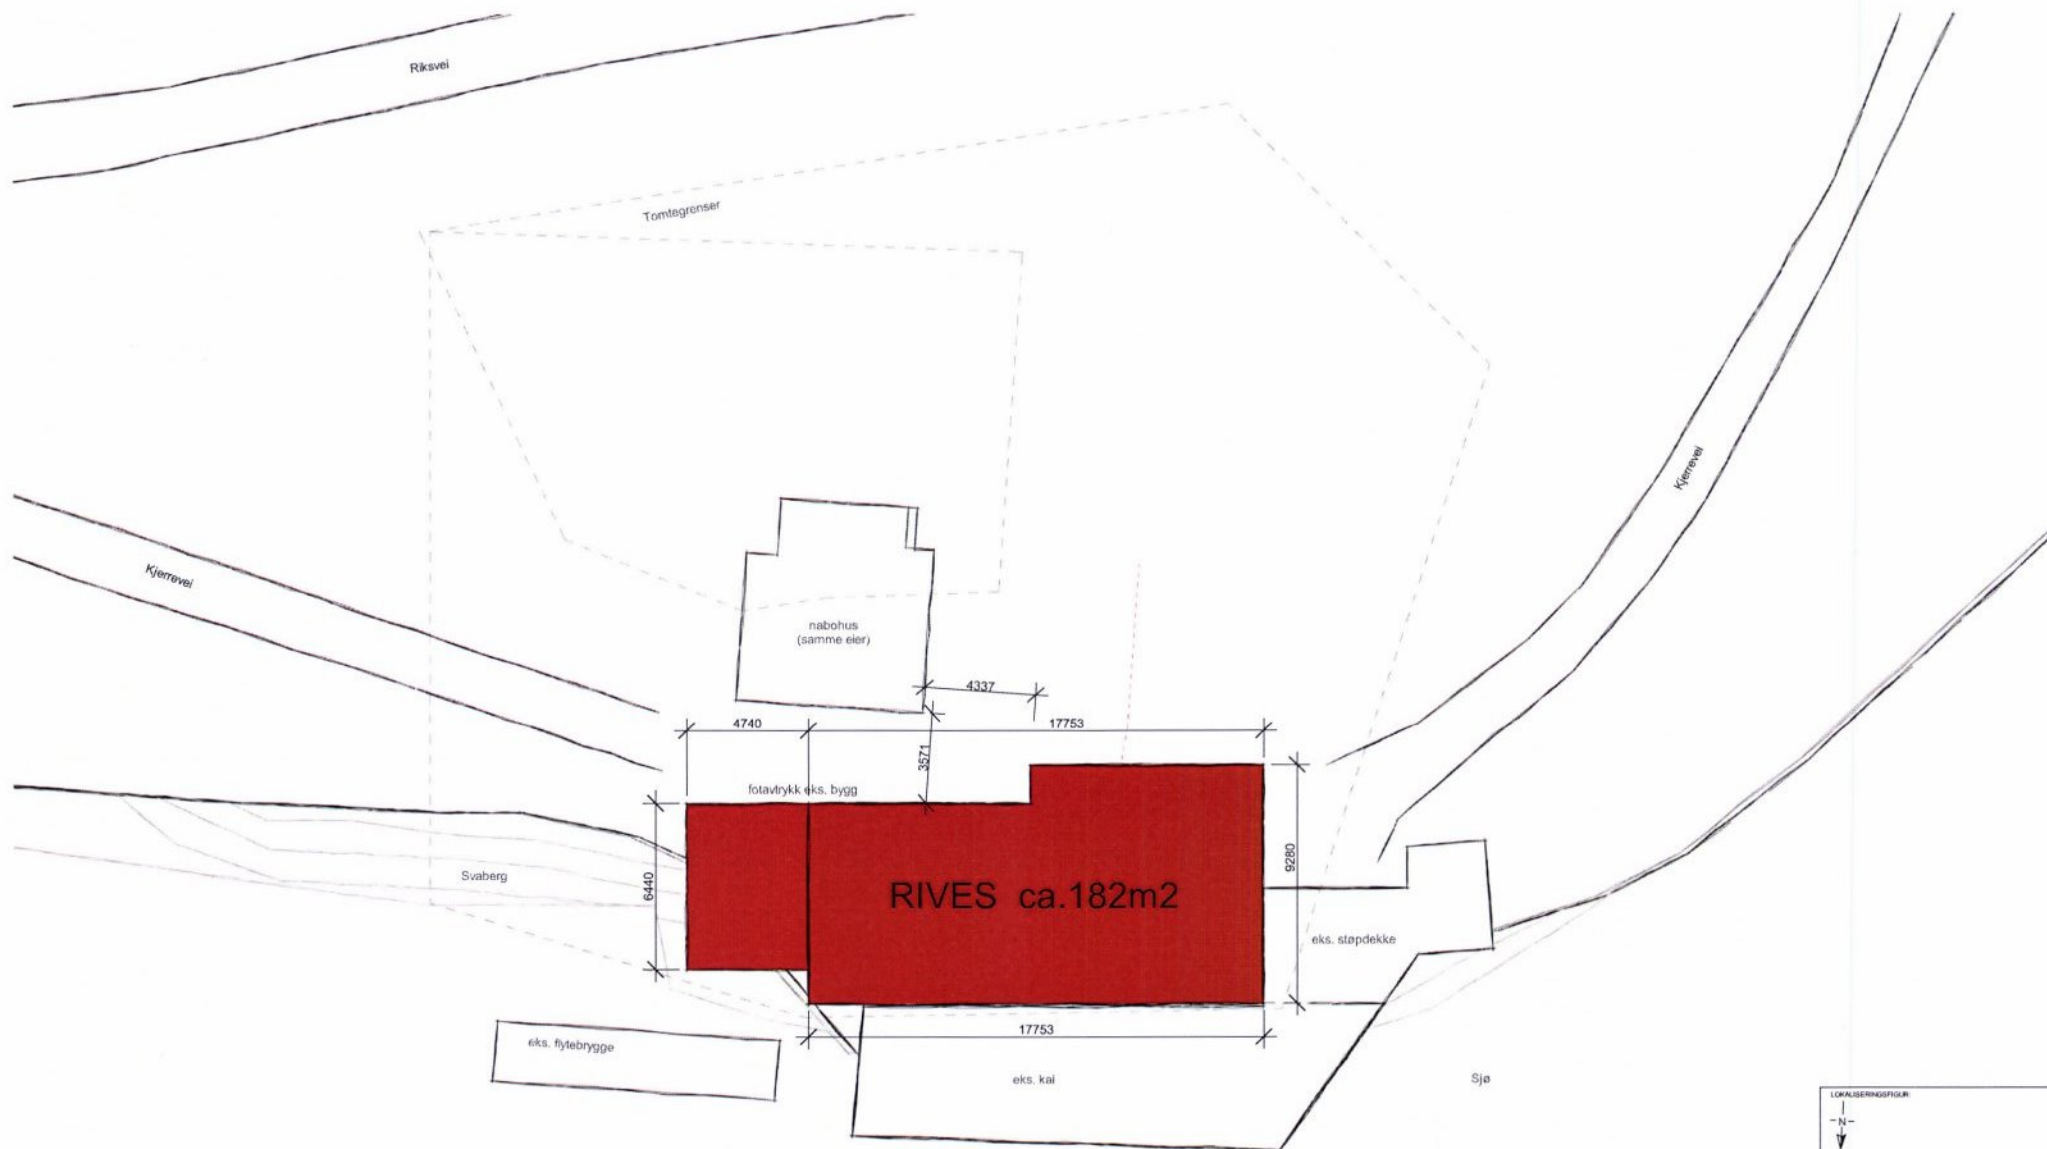
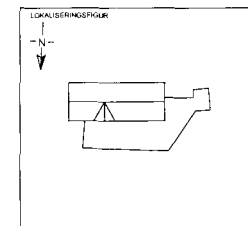


PROSJEKT				PROSJEKT				BYGGHERRE			
Angen brygge Yttervågen				R-0000000				e.l.marie.angen@gmail.com			
TEGNINGSSETTEL				TEGNINGSSTATUS				TEGNINGSNUMMER			
Rivingsplan				Rive- og byggeseknad				X-RB-RP-X-A-01			
TEGN.				MALESTOKK				BYGG - FASE - TEKN. TYPE - FTO - FAG - LØPE			
EMA	KONT.	KA	EMA	1 : 200	27/03/18	REVISJON					

Kristian Angen


PROSJEKTERENDE

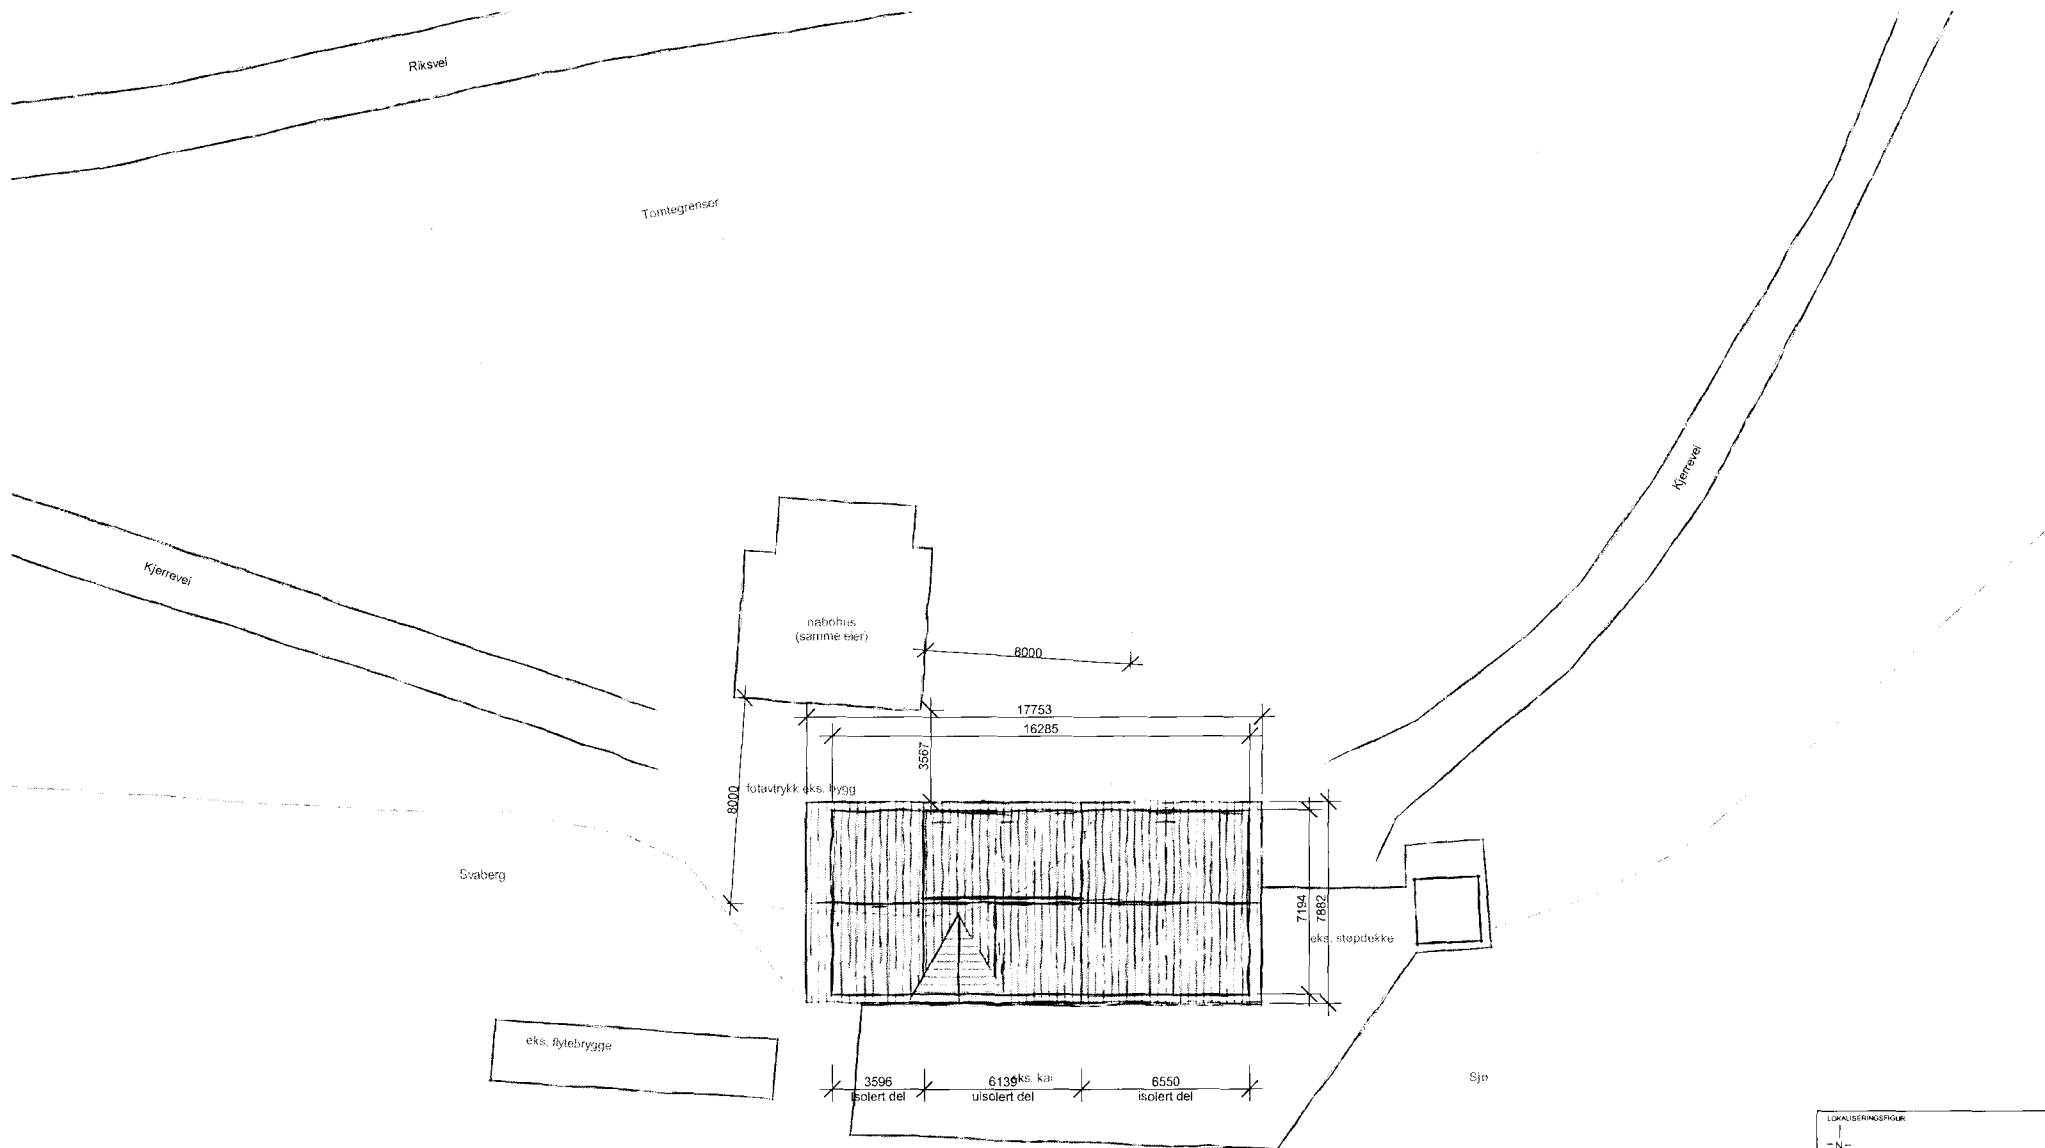


PROSJEKT				PROSJEKT				BYGGHERR				PROSJEKT TITTEL					
Angen brygge Yttrevågen				R-0000000				ei.marie.angen@gmail.com				83004937					
TEGNINGSTITTEL				TEGNINGSTATUS				TEGNINGSNUMMER				Kristian Angen					
Situasjonsplan				Rive- og byggeskred				X-RB-SP-X-A-01									
TEGN.	KONTR.	DISN.	MALESTOKK	DATE	REVISJON	BYGG - FASE 1 - TITTEL - BYGG - FASE 1 - FASE 1 - FASE 1											
EMA	KA	EMA	1:200	27/03/18													

Kristian Angen






1930

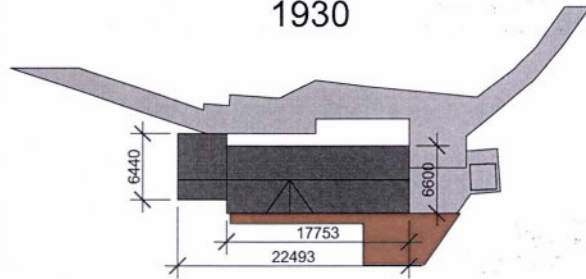


1970-

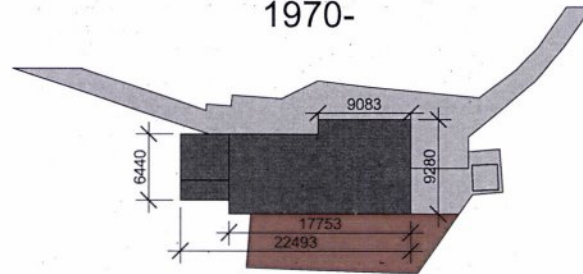

Nybygg

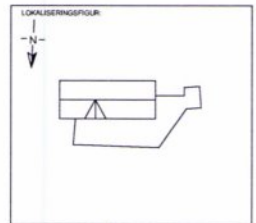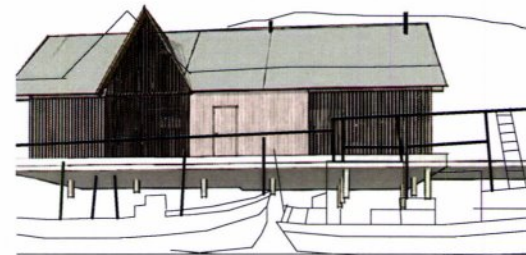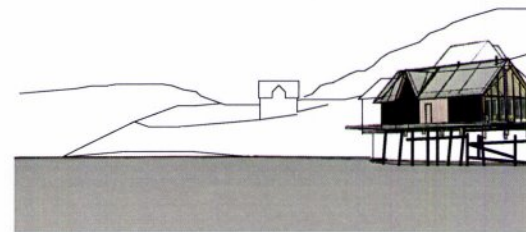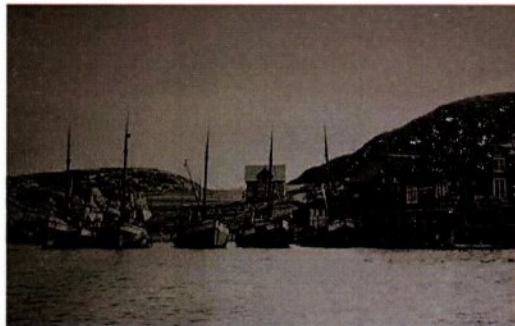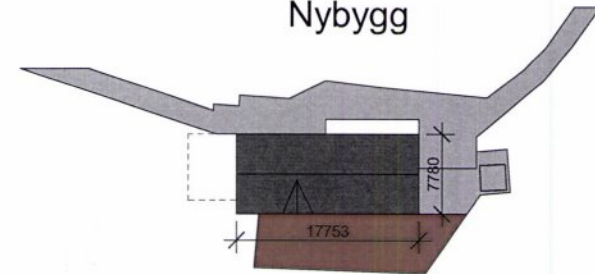


PROSJEKT				PROSJEKTNR.				BYGGHERRE				PROSJEKTERENDE			
Angen bygge Yttrevågen				R-0000000				e1.marie.angen@gmail.com				Kirstian Angen			
TEKNIKTITTEL				TEKNIKTITTEL				TEKNIKTITTEL				PROSJEKTERENDE			
Historikk				Rive- og byggesaknad				X-RB-AP-X-A-02				BYGG - FASE - TEKNISKE - ETG - FAG - LØPE			
TEGN.	KONT.	SIGN.	MALESTOKK	DATO	REVISJON										
EMA	KA	EMA	1 : 500	01/04/18											

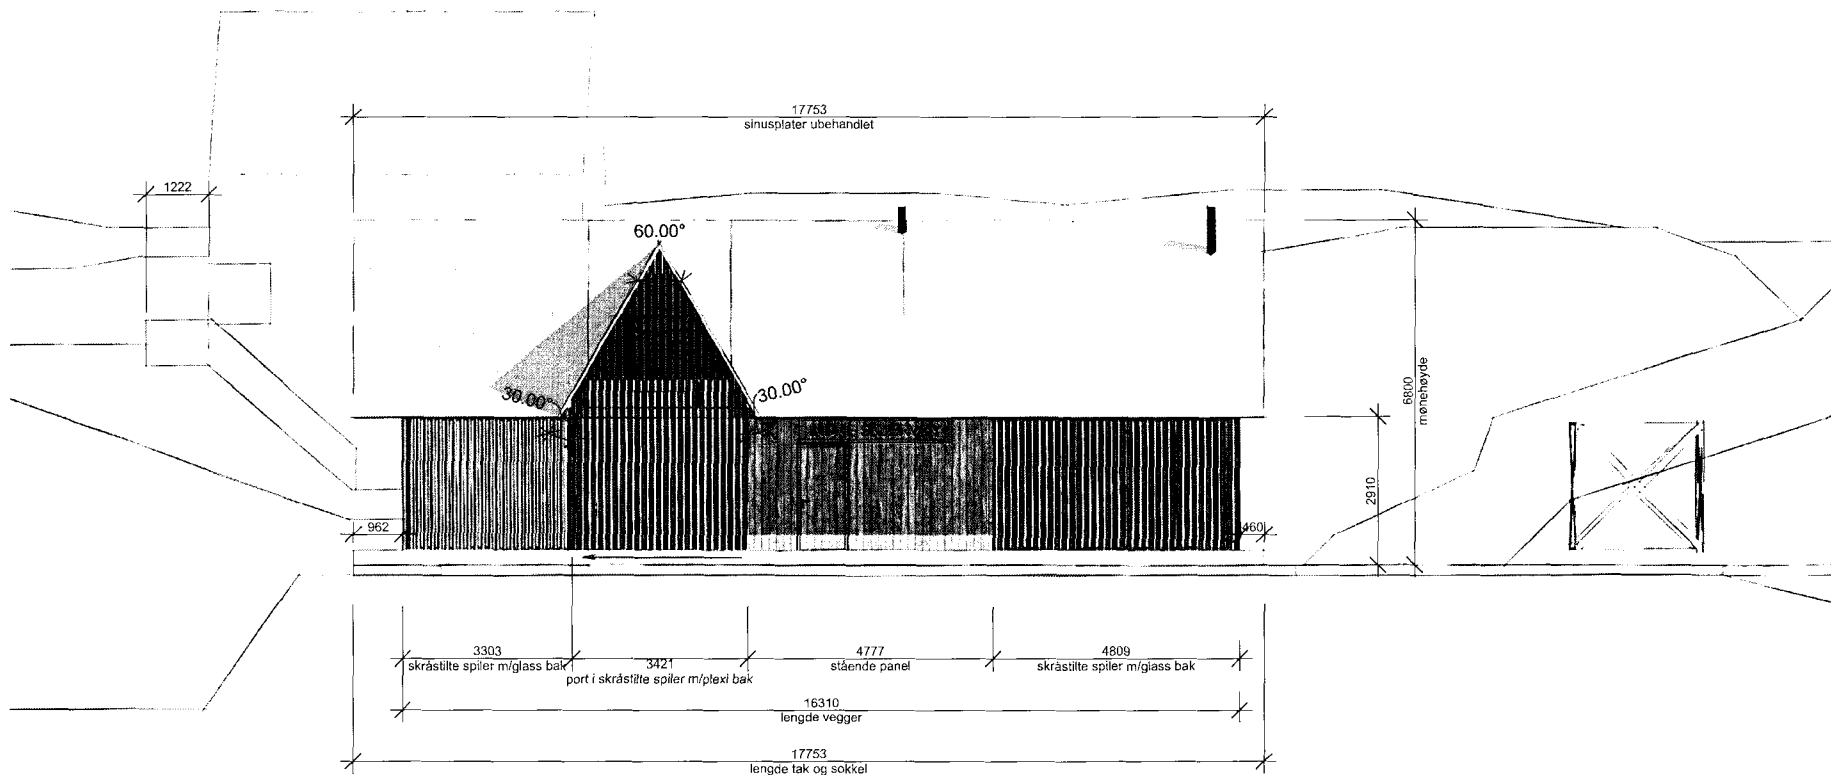


Fasade: stående grånet panel og skråstillede spiler m/glass bak



Tak: sinusplater ubehandlet og sinusplater lysgjennomslipp

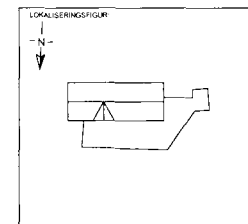


PROSJEKT				PROSJEKT		BYGGERE		PROSJEKTERENDE	
Angen brygge Yttervågen				R-0000000		Øl.marie.angen@gmail.com		Kristian Angen	
TILBUDSRTTEL				TILBUDSSTATUS		-03004997			
Fasade nord				Rive- og byggesøknad		TEGNINGSNUMMER			
TEGN				GATE		REVISJON		X-RB-FS-X-A-01	
EMA	EMA	EMA	1 : 100	27/03/18		BYGG - FASE - TEGN - TYPE - R - 10 - FAS - 1 (04)			

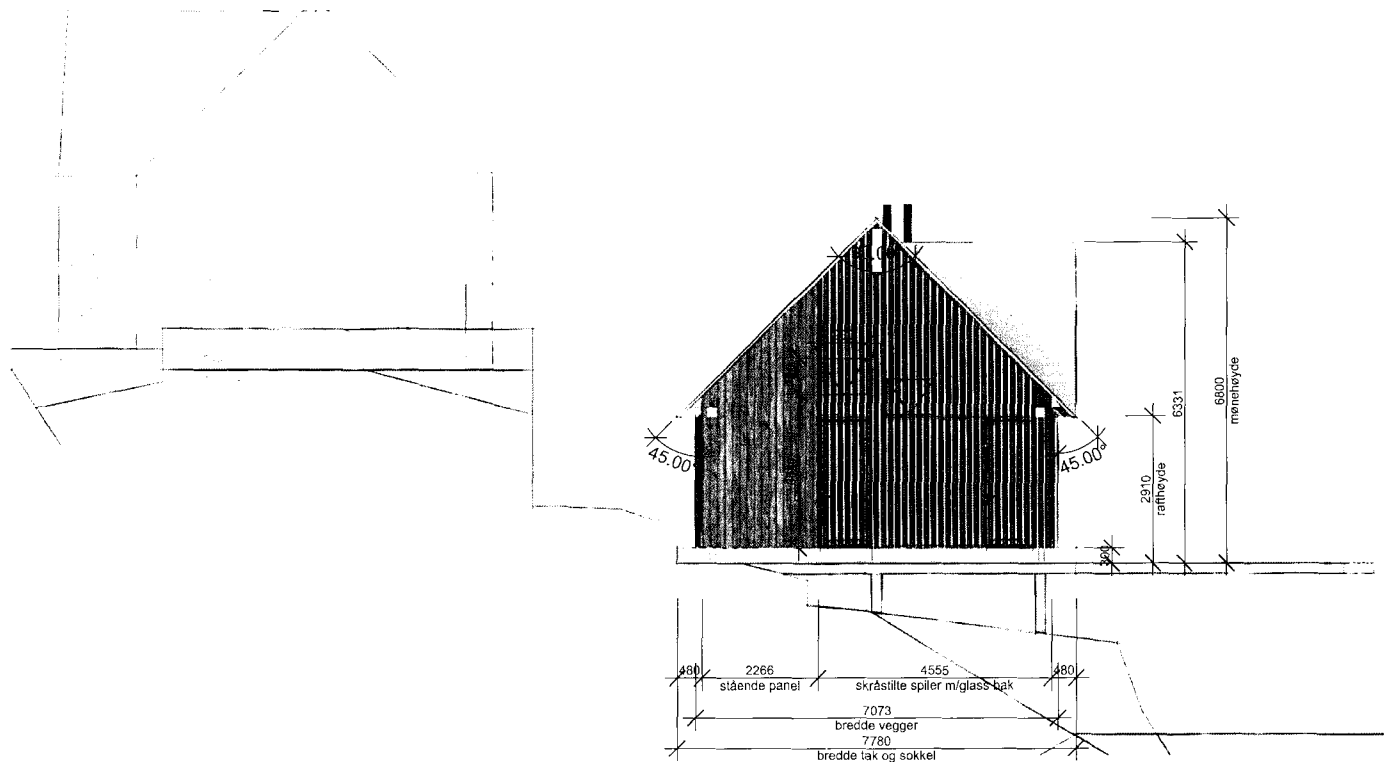


Fasade: stående grånet panel og skråstille spiler m/glass bak



Tak: sinusplater ubehandlet og sinusplater lysgjennomslipt

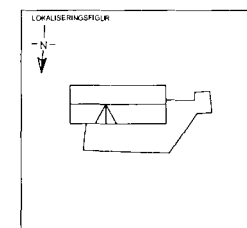


PROSJEKT				PROSJEKT		BYGGERE		PROSJEKTERENDE			
Angen brygge Yttervågen				R-0002000		ell.marie.angen@gmail.com		Kristian Angen			
TEKNISSITTELL				TILBUDSTATUS		-93004997					
Fasade og				Riv- og byggeseknad		TIDOMMUSKUMMER					
TEGN:		KONTR.		SIGN.		MALESTOKK		DATE		REVISJON	
EMA		EMA		EMA		1:100		27/03/18		X-RB-FS-X-A-02	
BYGG - FASE - TIDOMMUSKUMMER - 1:10 - FAG - 1:100											

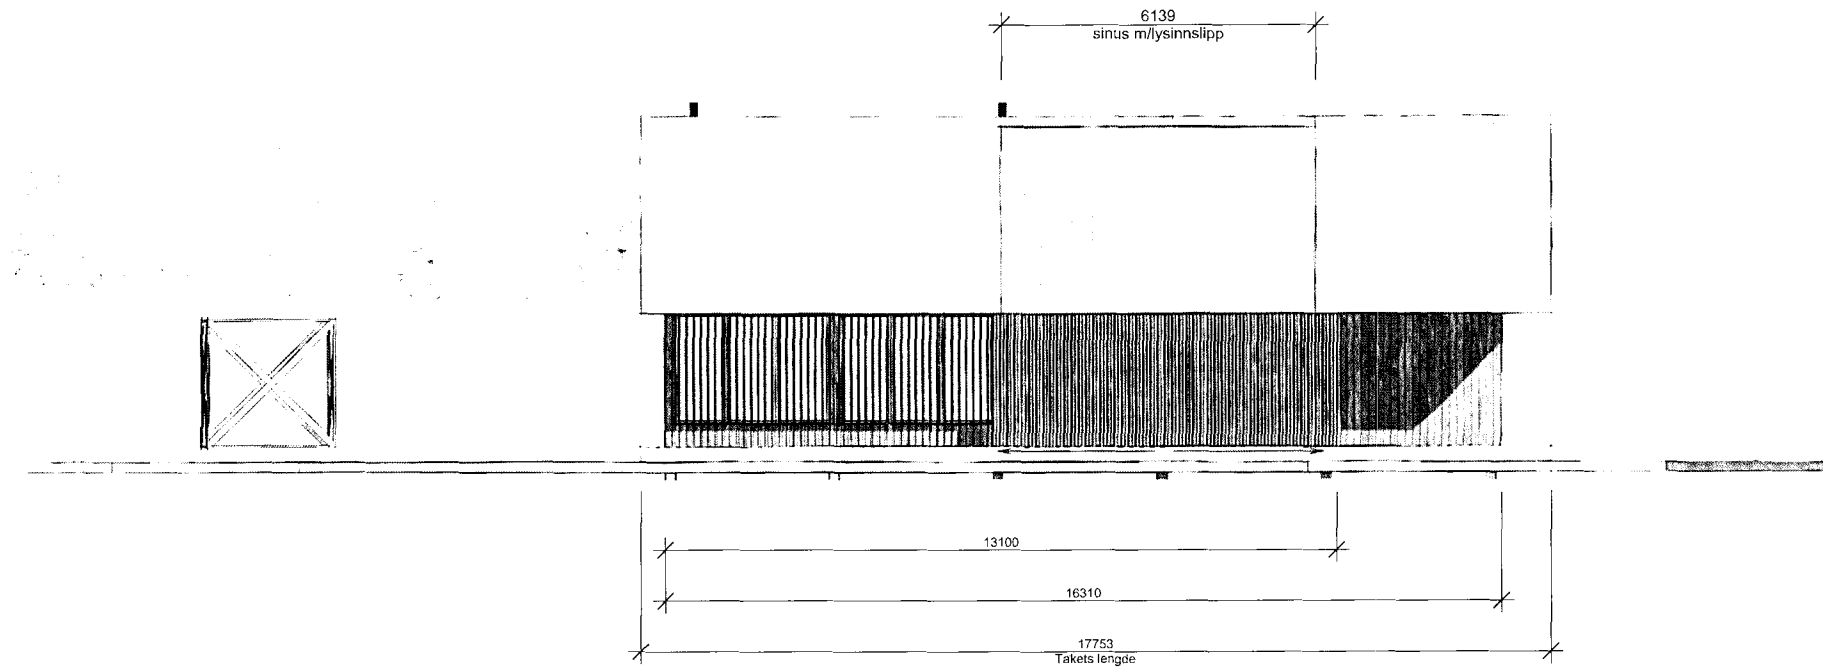

Fasade: stående grånet panel og skråstille spiller m/glass bak




Tak: sinusplater ubehandlet og sinusplater lysgjennomslipp

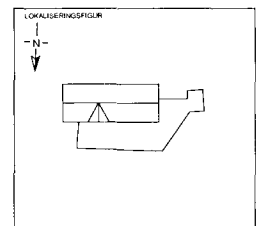

PROSJEKT				PROSJEKTNR				BYGGERE:				PROSJEKTERENDE			
Angen brygge Yttervågen				R-0000000				eli.marie.angen@gmail.com				Kristian Angen			
TITELPROSJEKT				TEGNINGSSTATUS				TIDPUNKTSTATUS							
Fasade sør				Rive- og byggesøknad				X-RB-FS-X-A-03							
TEGN		KONTR.		SIGN.		MÅLSTOKK		DATE		REVISJON		RYGG - FASE - TIDPUNKT - FASE - FAG - LØSNING			
EMA		EMA		EMA		1 : 100		27/03/18							


Kristian Angen

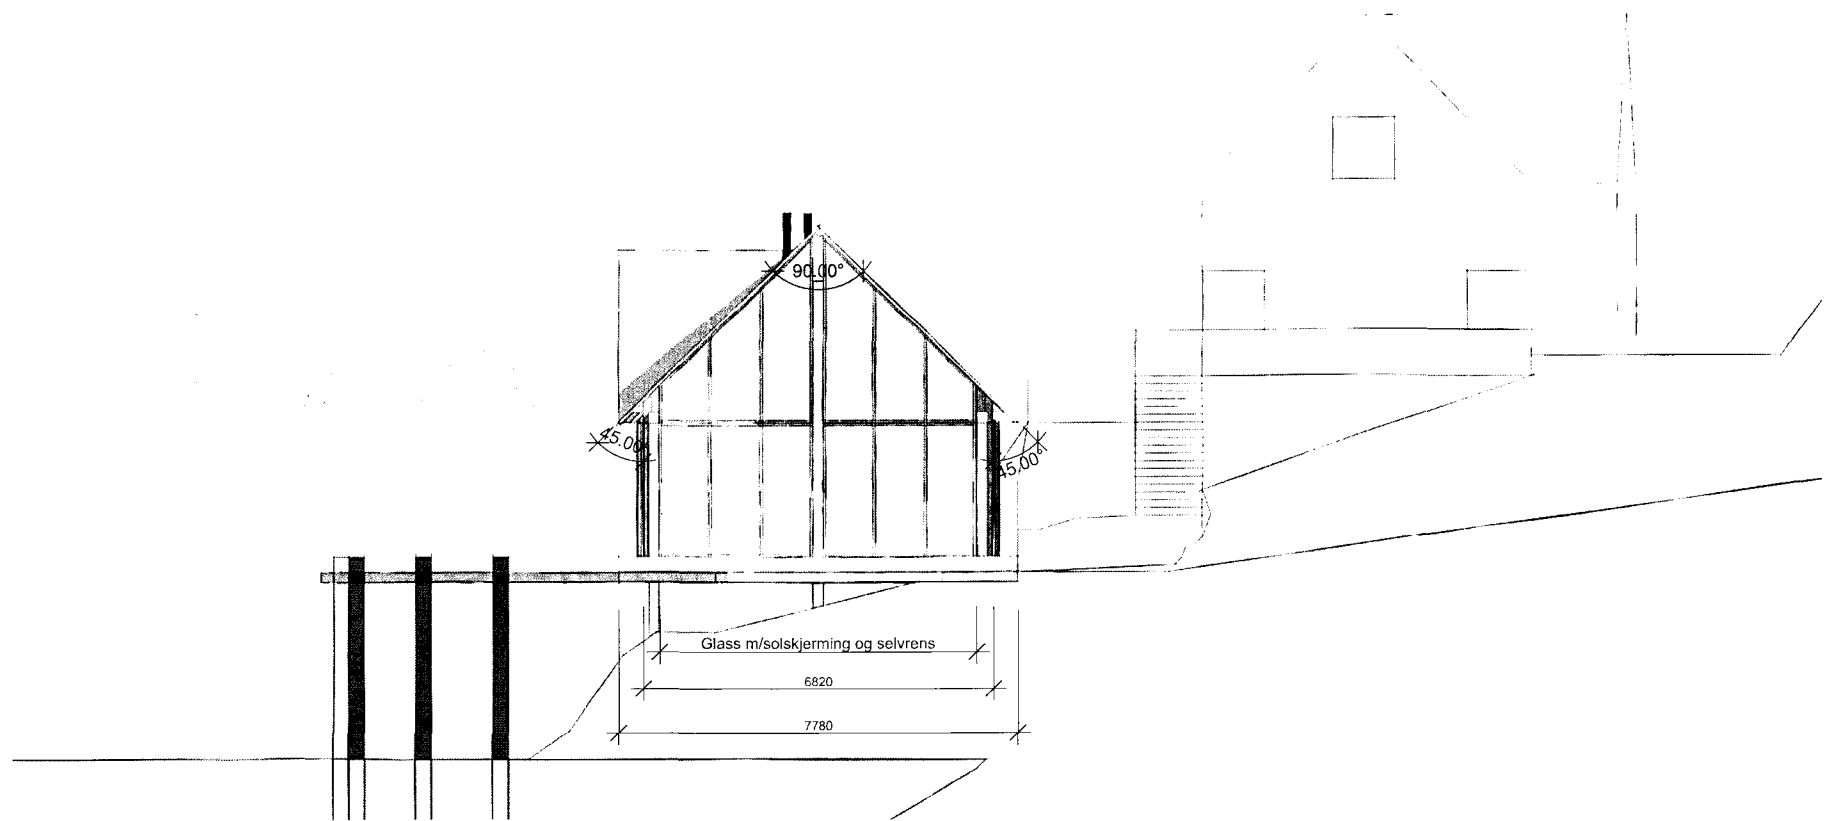


Fasade: stående grånet panel og skråttle spiller m/glass bak




Tak: sinusplater ubehandlet og sinusplater lysgjennomsnitt

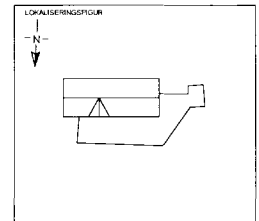


PROSJEKT					PROSJEKT		BYGGERE		PROSJEKTERENDE	
Angen brygge Yttervågen					R-0000000		eh.maria.angen@gmail.com		Kristian Angen	
TITEL					TITEL		TITEL			
Fasade vest					Rive- og byggeseknad		X-RB-FS-X-A-04			
TEGN					DATO		REVISJON			
EMA					27/03/18					
KONT					1 : 100					
SIGN										
MALSTOKK										

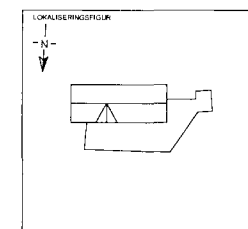



PROJEKT				PROJEKTNR.		ANSØGER		PROJEKTERENDE	
Angen bygge Yttervågen				R-0000000		et.maria.angen@gmail.com		Kristian Angen	
TEGNINGSTITTEL				TEGNINGSSTADUS		TEGNINGSNUMR.			
Plan 1				Rive- og byggesøknad		X-RB-PL-01-A-01			
TEGL.		KONT.	SIGN.	MALESTOKK	DATE	REVISJON			
EMA		KA		EMA	09/04/16	RIVG - FASE - TEGN. 1/1 - FG - FAG - LØSE			

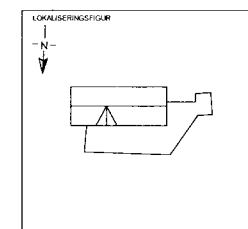

PROJEKT Angen bygge Yttervægen				PROJEKTNR. R-0000000		e1.marie.angen@gmail.com		BYGGHERRE		PROJEKTERENDE	
TIFANGIDNING Plan 2				TEGNINGSSTADIG Rive- og byggeskæbn		TIFANGIDNINGNR.		Kirstian Angen			
TEGN.		KONT.	KA	SKM	MALESTOKK	DATO	REVISJON	X-RB-PL-02-A-01			
EMA					1 : 100	09/04/18		BYGG - FAS1 - TERNUTEN - ETO - FAG - I ØRE			

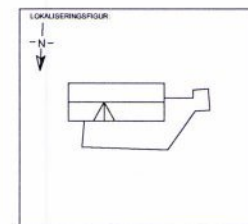


PROJEKT:				PROJNUMR:		EJ.MARIE.ANGEN@GMAIL.COM		BYGGØRRE:		PROJEKTERENDE:	
Angen bygge Ytterdøgen				R-0000000		83004997		Kirstian Angen			
TEGNINGSITTEL				TEGNINGSSTATUS:		TEGNINGSNUMMER					
Løgnsnitt				Rive- og byggesøknad		X-RB-S-X-A-01					
TEGN:	KONTR:	SIGN:	MALESTOK:	DATO:	REVISJON:						
EMA	EMA	EMA	1 : 50	09/04/18		BYGG - FASE - TEKNISKE - ETG - FAG - LØPE					

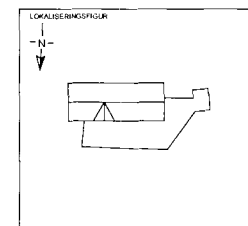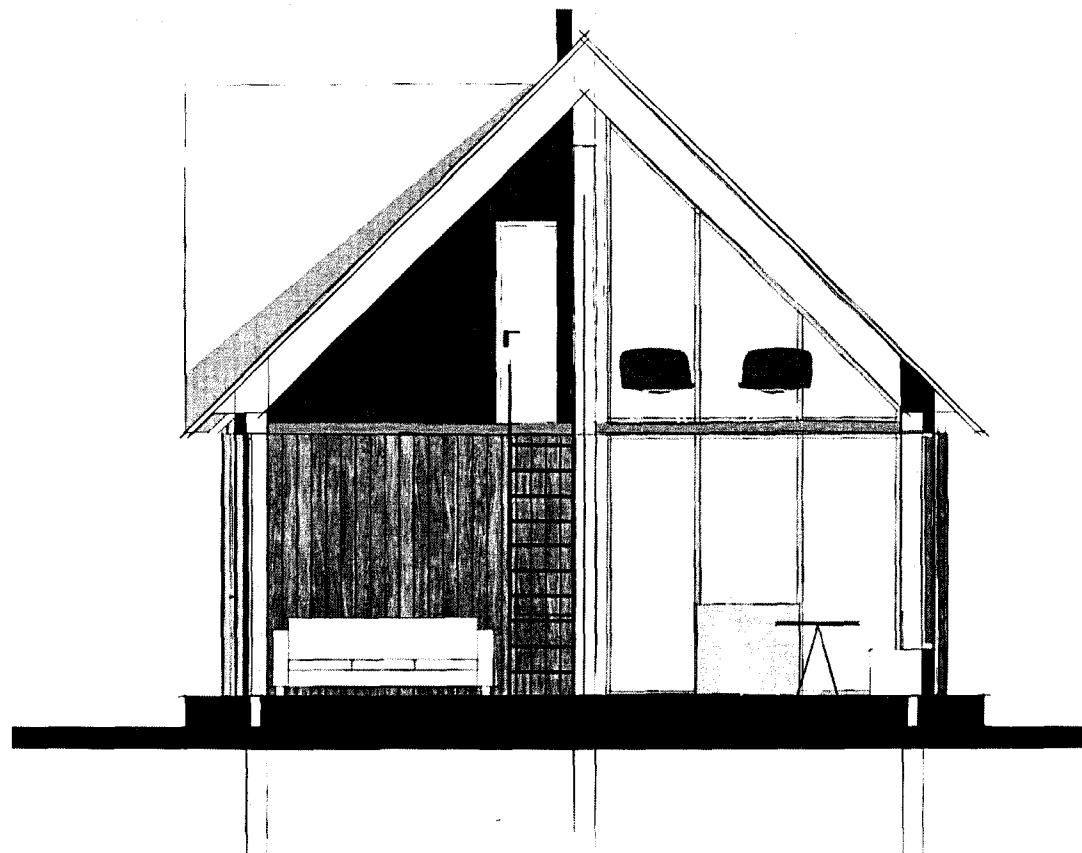

PROSJEKT				PROSJEKT				BYGGHERRE:			
Angen bygge Yttervågen				R-0000000				el.marle.angen@gmail.com			
TILFØRSLISTE:				TILFØRSLISTE:				-93004997			
Tilførsel:				Riv- og byggeskade				TEGNUMMER			
TEGN:				DATE				X-RB-S-X-A-02			
EMA	KRERL	KA	EMA	MALESTOKK	1:50	08/04/18	REVISJON	BYGG - FAS - TILBYTT - ETO - FAG - I ØRE			
								NR			

Kristian Angen

Bebygd areal
(sokkel)


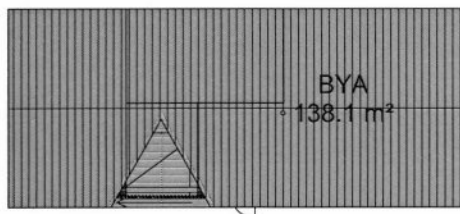


Bebygd areal
(sokkel)

BYA

138.1 m²

Bruttoareal

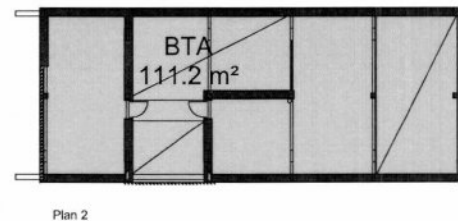
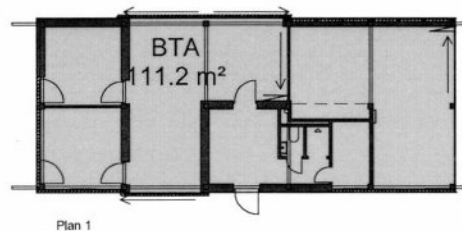


BTA

111.2 m²

111.2 m²

Bruksareal

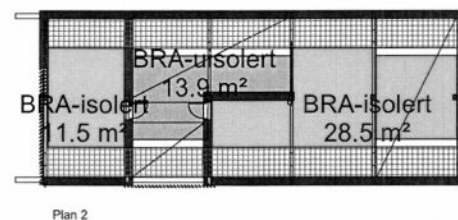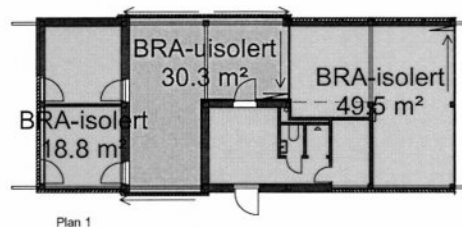

BRA

18.8 m²

30.3 m²

49.5 m²

11.5 m²

13.9 m²

28.5 m²

P-ROM




18.8 m²

49.2 m²

11.5 m²

18.3 m²

Primærareal

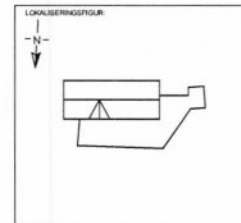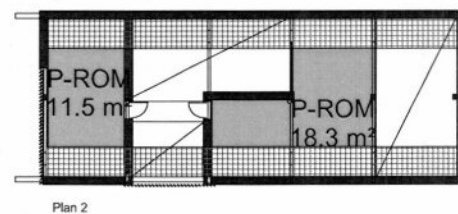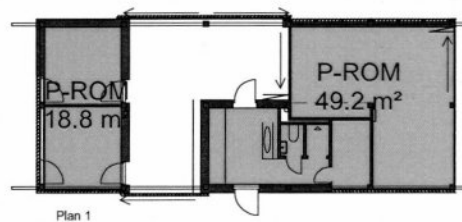

PROSJEKT:				PROSJEKTNR:				BYGGHERRE:				PROSJEKTERENDE:			
Angen brygge Yttervågen				R-0000000				ell.marie.angen@gmail.com				Kristian Angen			
TEGNINGSTITTEL:				TEGNINGSSTATUS:				TEGNINGSNUMMER:							
Areal				Rive- og byggeseknød				X-RB-AP-X-A-01							
TEGN:		KONTR:		SKN:		MÅLSTOKK:		DATE:		REVISJON:		BYGG - FAG2 - TEIGNTYPE - ETO - FAG - LØPE			
EMA		KA				1 : 200		09/04/18							