


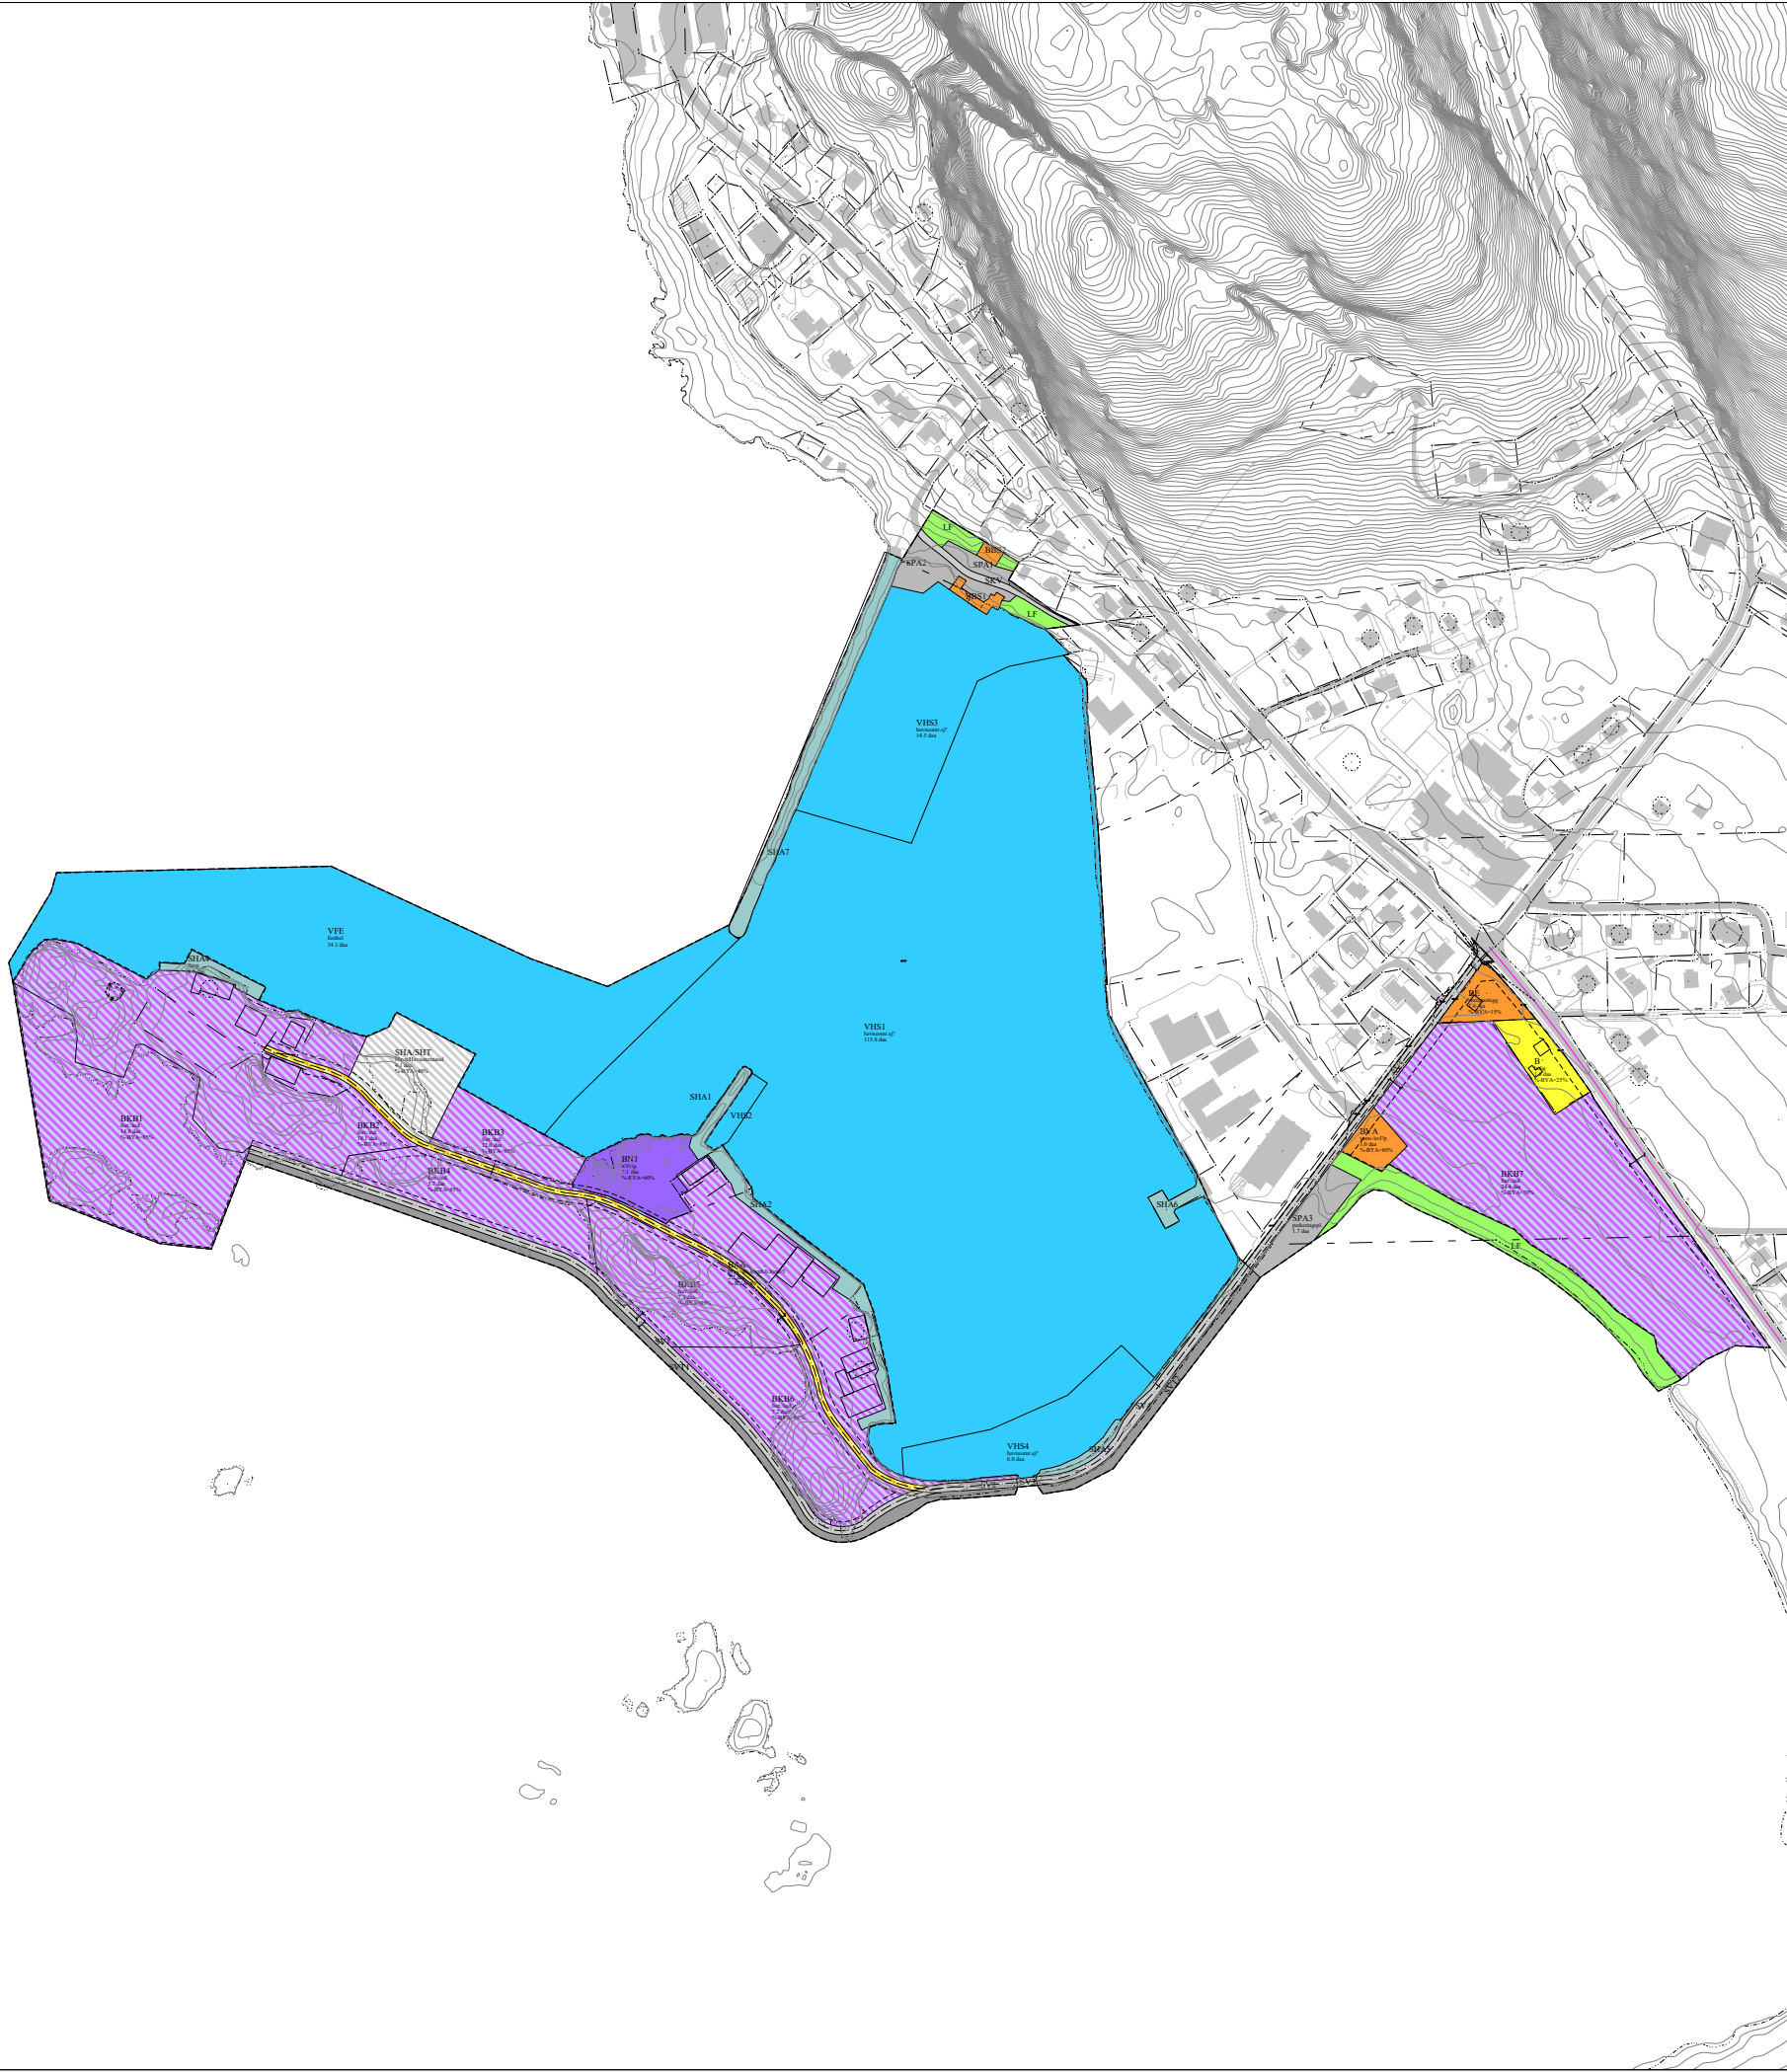

TEGNFORKLARING
VEG

- Stikkrenne
- Vegbom

Bygninger

- Låvebru

Bygningsmessige anlegg

- Tank
- Tank kant

Eiendomsinformasjon

- Eiendomsgrænse

Reguleringsplan-Bebyggelse og anlegg (PBL2008 §12-5 NR.1)

- Boligbebyggelse
- Næringsbebyggelse
- Energianlegg
- Vann- og avløpsanlegg
- Småbåtanlegg i sjø og vassdrag med tilhørende strandsone
- Forretning/industri
- Bebyggelse og anleggsformål kombinert med andre angitte hovedformål

Reguleringsplan-Samferdselsanlegg og teknisk infrastruktur (PBL2008 §12-5 NR.2)

- Veg
- Kjøreveg
- Annen veggrunn - tekniske anlegg
- Havn
- Parkering
- Kombinerte formål for samferdselsanlegg og/eller teknisk infrastrukturtraseer

Reguleringsplan- Landbruks-, natur og friluftsområder samt reindrift (PBL2008 §12-5 NR.5)

- Friluftsformål

Reguleringsplan- Bruk og vern av sjø og vassdrag (PBL2008 §12-5 NR.6)

- Ferdsel
- Havneområde i sjø

Kartgrunnlag i M: 1:1 000
Plandata er digitalisert fra manuskart i M: 1: 1 000

Ekvidistanse 1 m
Kartmålestokk 1:5000



Osen
kommune

REGULERINGSPLAN
Strand havn

MED TILHØRENDE REGULERINGSBESTEMMELSER

Kartblad:
Kartprodusent:

SAKSBEHANDLING IFLG. PLAN- OG BYGNINGSLOVEN

Revisjon

Kommunestyrets vedtak:

3. gangs behandling i det faste utvalget for plansaker

Offentlig ettersyn fratil

2. gangs behandling i det faste utvalget for plansaker

Offentlig ettersyn fratil

1. gangs behandling i det faste utvalget for plansaker

Kunngjøring av oppstart av planarbeidet

PLANEN UTARBEIDET AV:

HD plan & arkitektur as

SAKS-
NR.

DATO

SIGN.

PLANNR. TEGNNR. SAKSBEH.

1633201702