



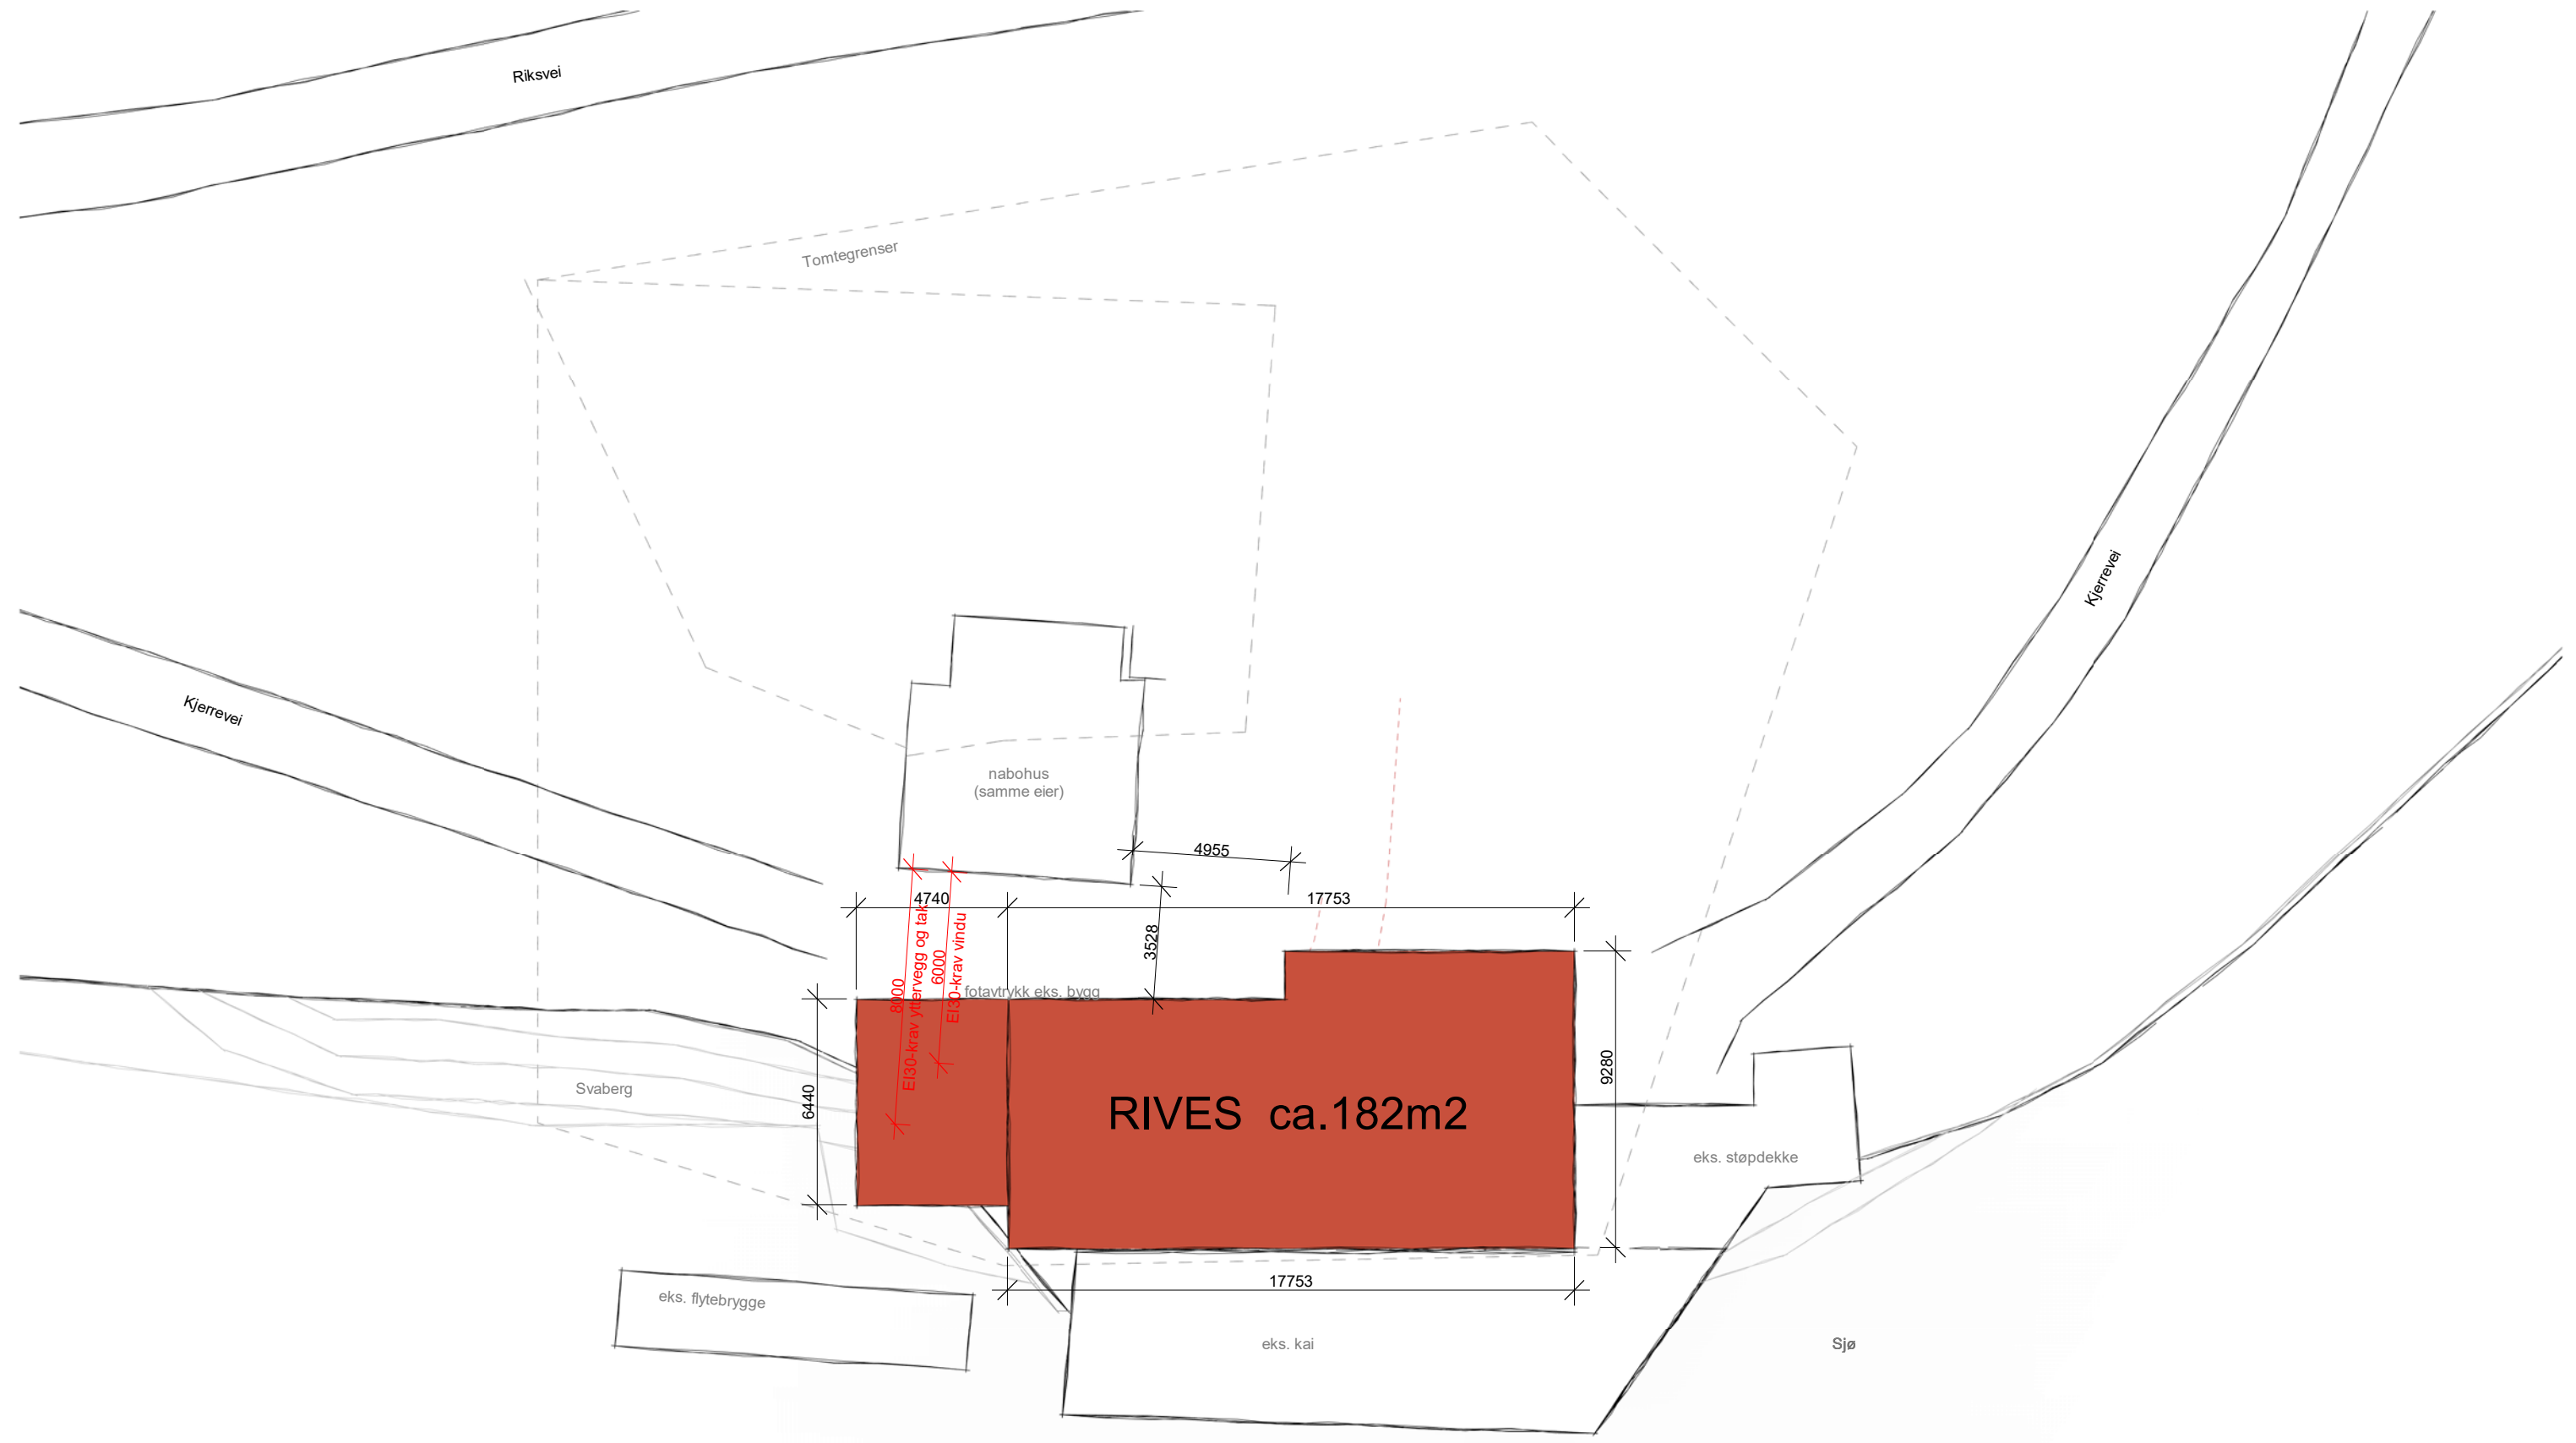


PROSJEKT: Angen brygge Yttervågen		PROSJEKT NR.: R-00000000		eli.marie.angen@gmail.com		BYGGHERRE: Kristian Angen		PROSJEKTERENDE:	
TEGNINGSTITTEL: Rivingsplan		TEGNINGSSTATUS: Rive- og byggesøknad		TEGNINGSNUMMER: X-RB-RP-X-A-01					
TEGN.: EMA	KONTR.: KA	SIGN.: EMA	MALESTOKK: 1 : 200	DATO: 27/03/18	REVISJON:				
FAG - BYGG - TEGN.TYPE - ETG - LØPE NR.									

tegn_3

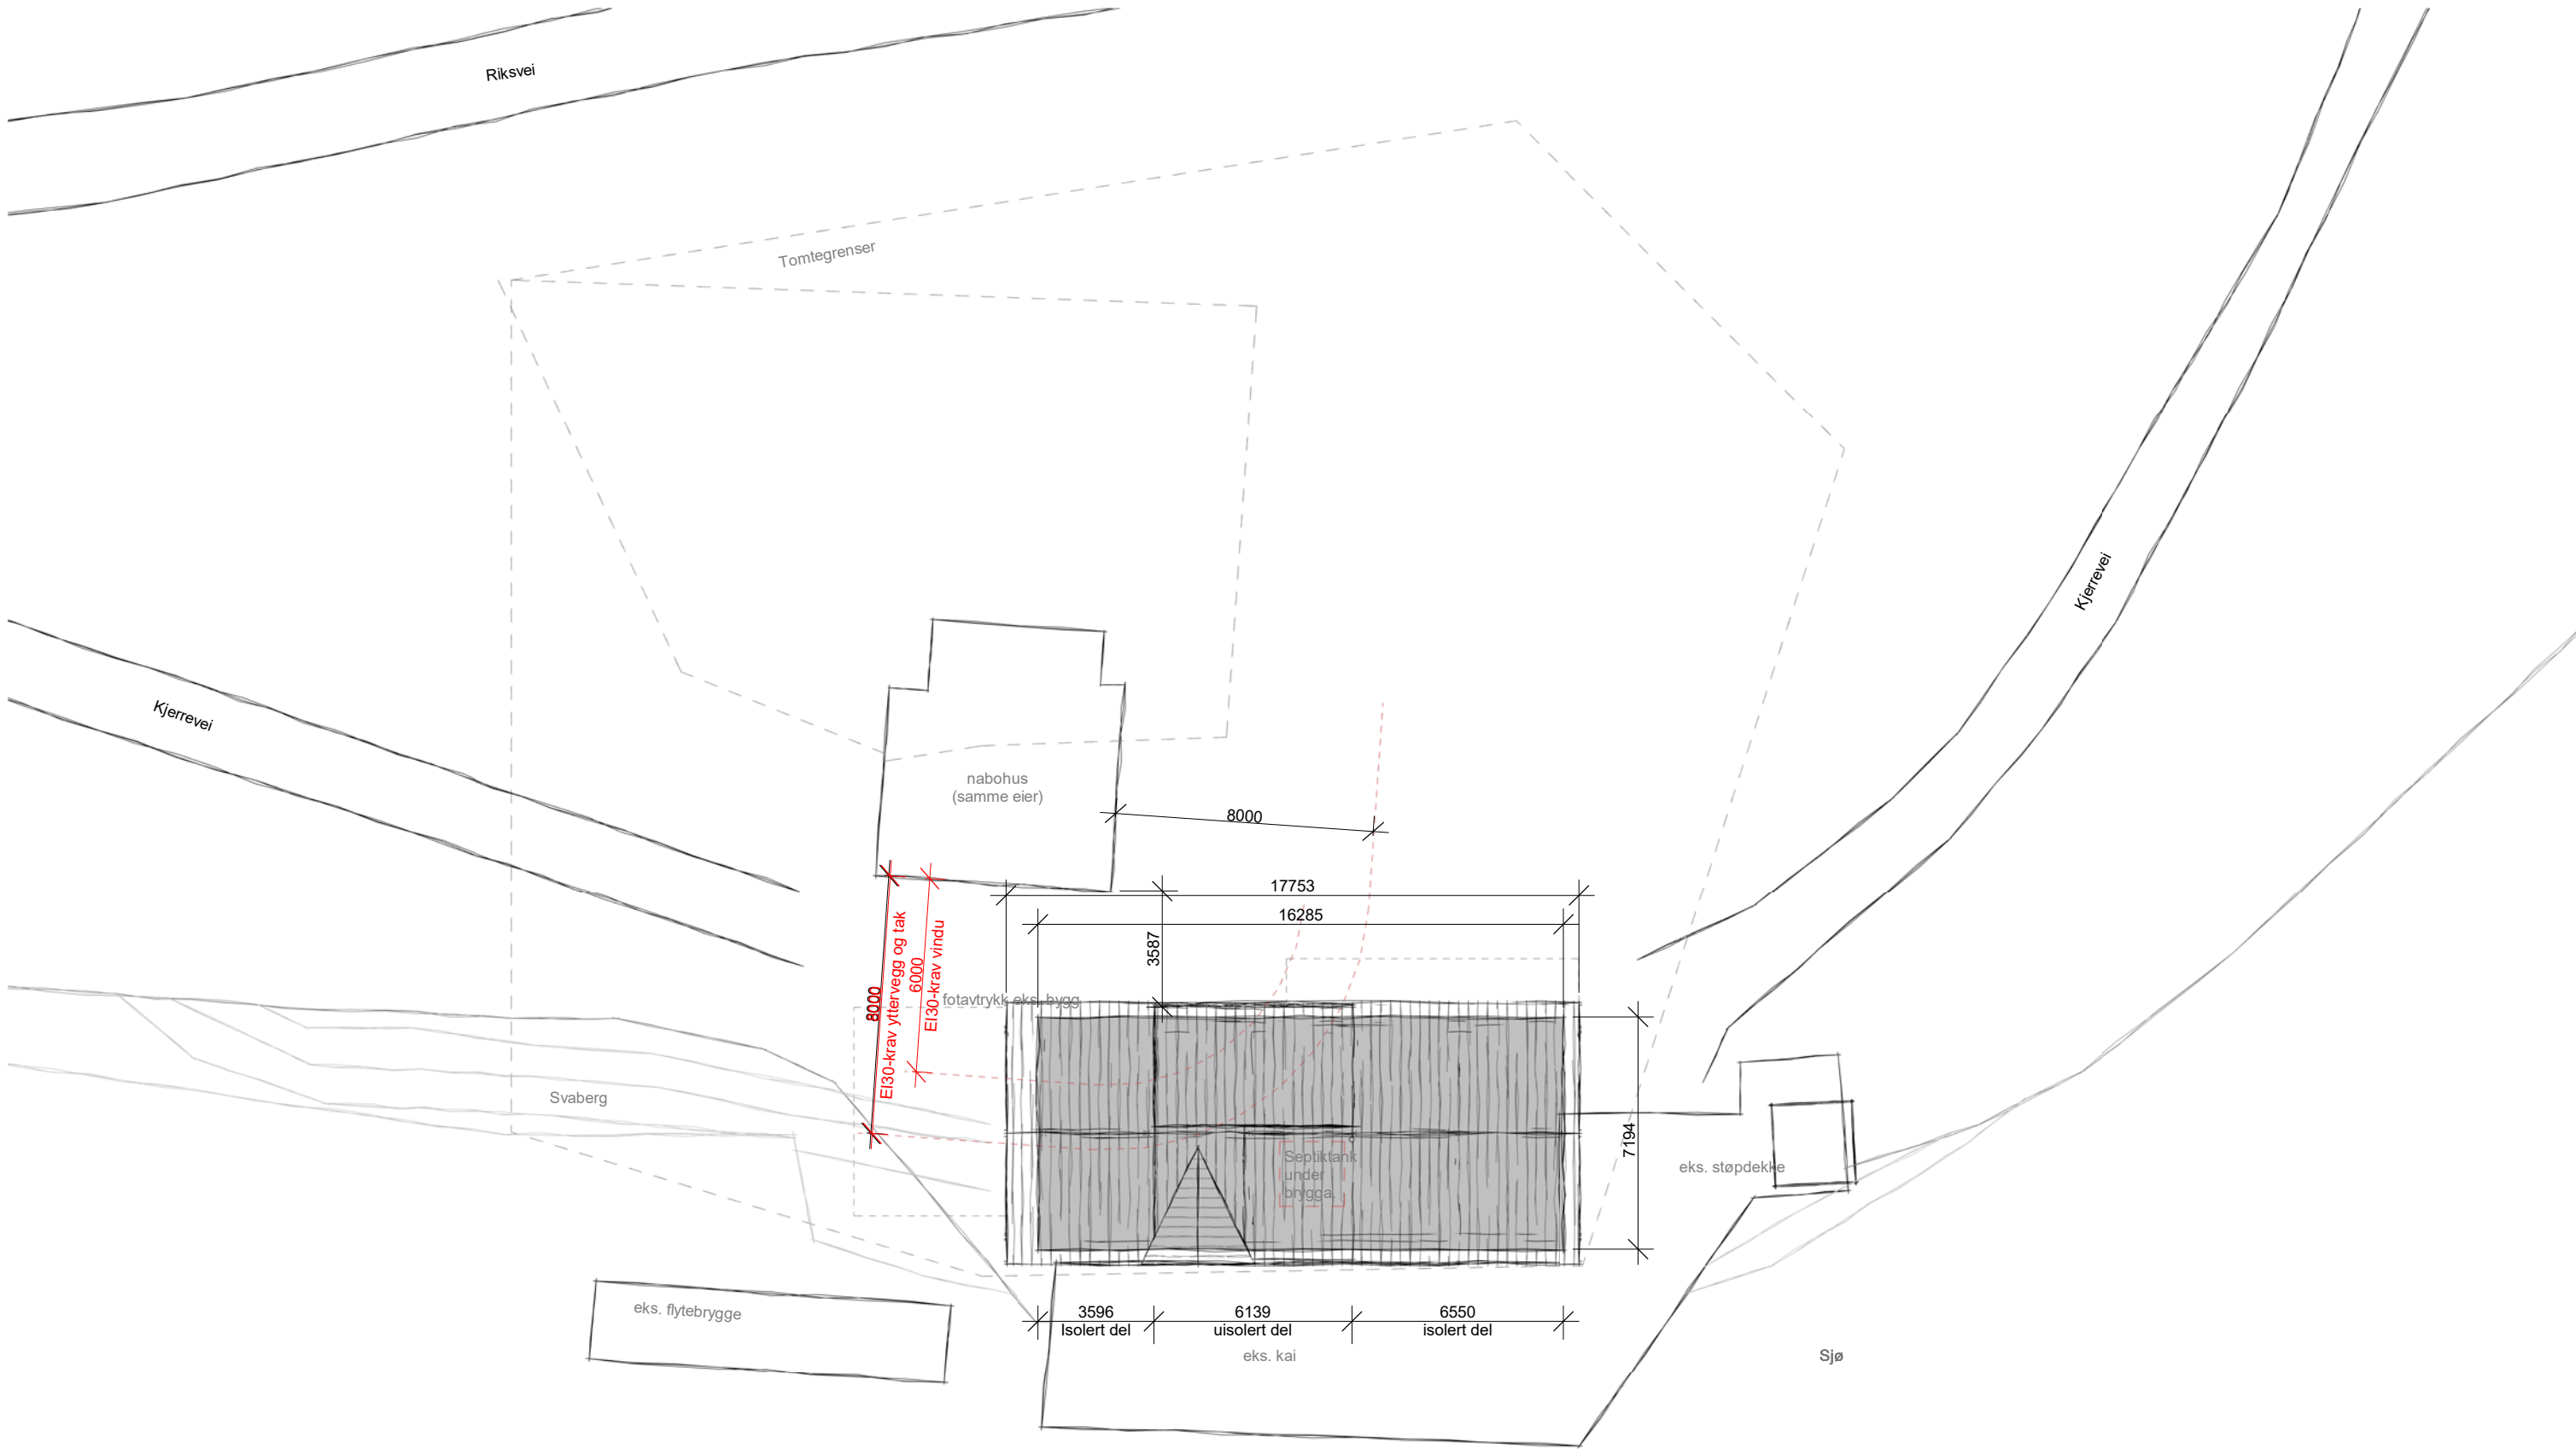


PROSJEKT: Angen brygge Yttervågen					PROSJEKT NR.: R-0000000		eli.marie.angen@gmail.com		BYGGHERRE: Kristian Angen		PROSJEKTERENDE: tegn_3	
TEGNINGSTITTEL: Situasjonsplan					TEGNINGSSTATUS: Rive- og byggesøknad		TEGNINGSNUMMER: X-RB-SP-X-A-01					
TEGN: EMA	KONTR: KA	SIGN: EMA	MALESTOKK: 1 : 200	DATE: 27/03/18	REVISJON:		FAG - BYGG - TEGN.TYPE - ETG - LØPE NR.					



1930

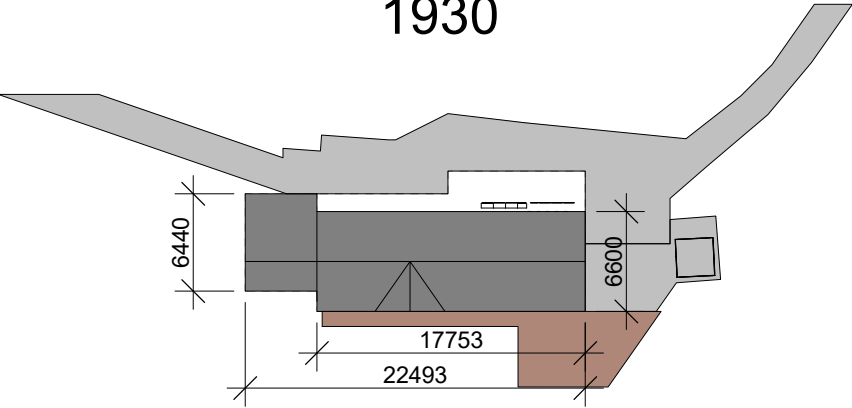


1970-

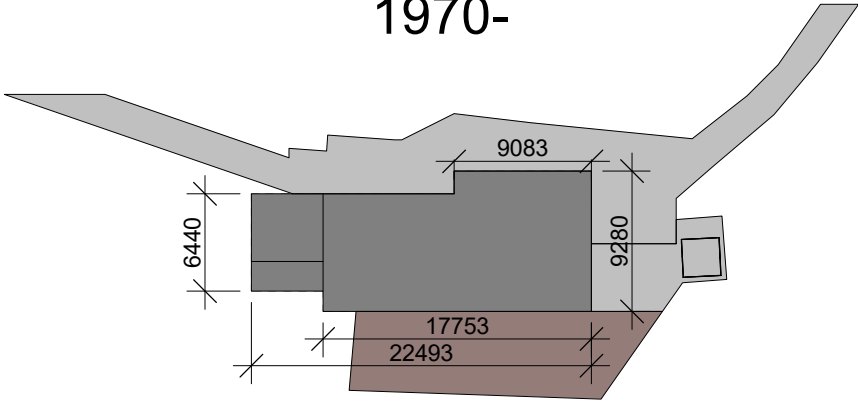

Nybygg

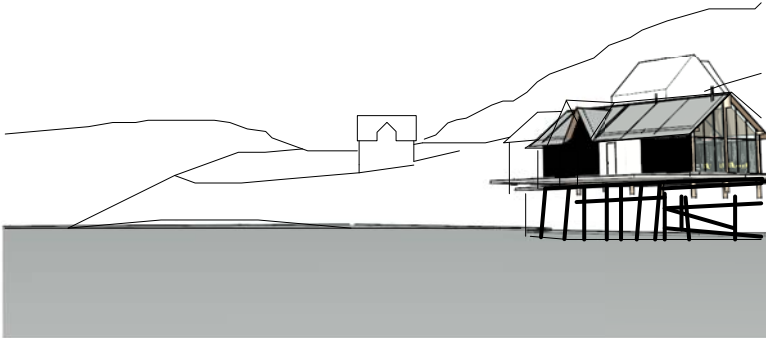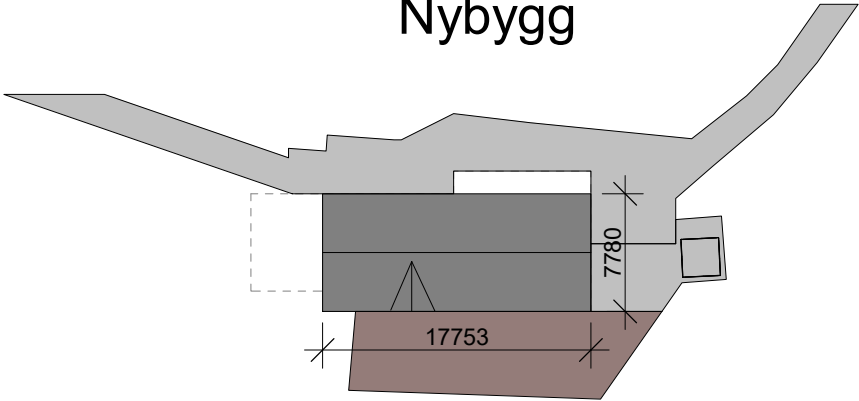

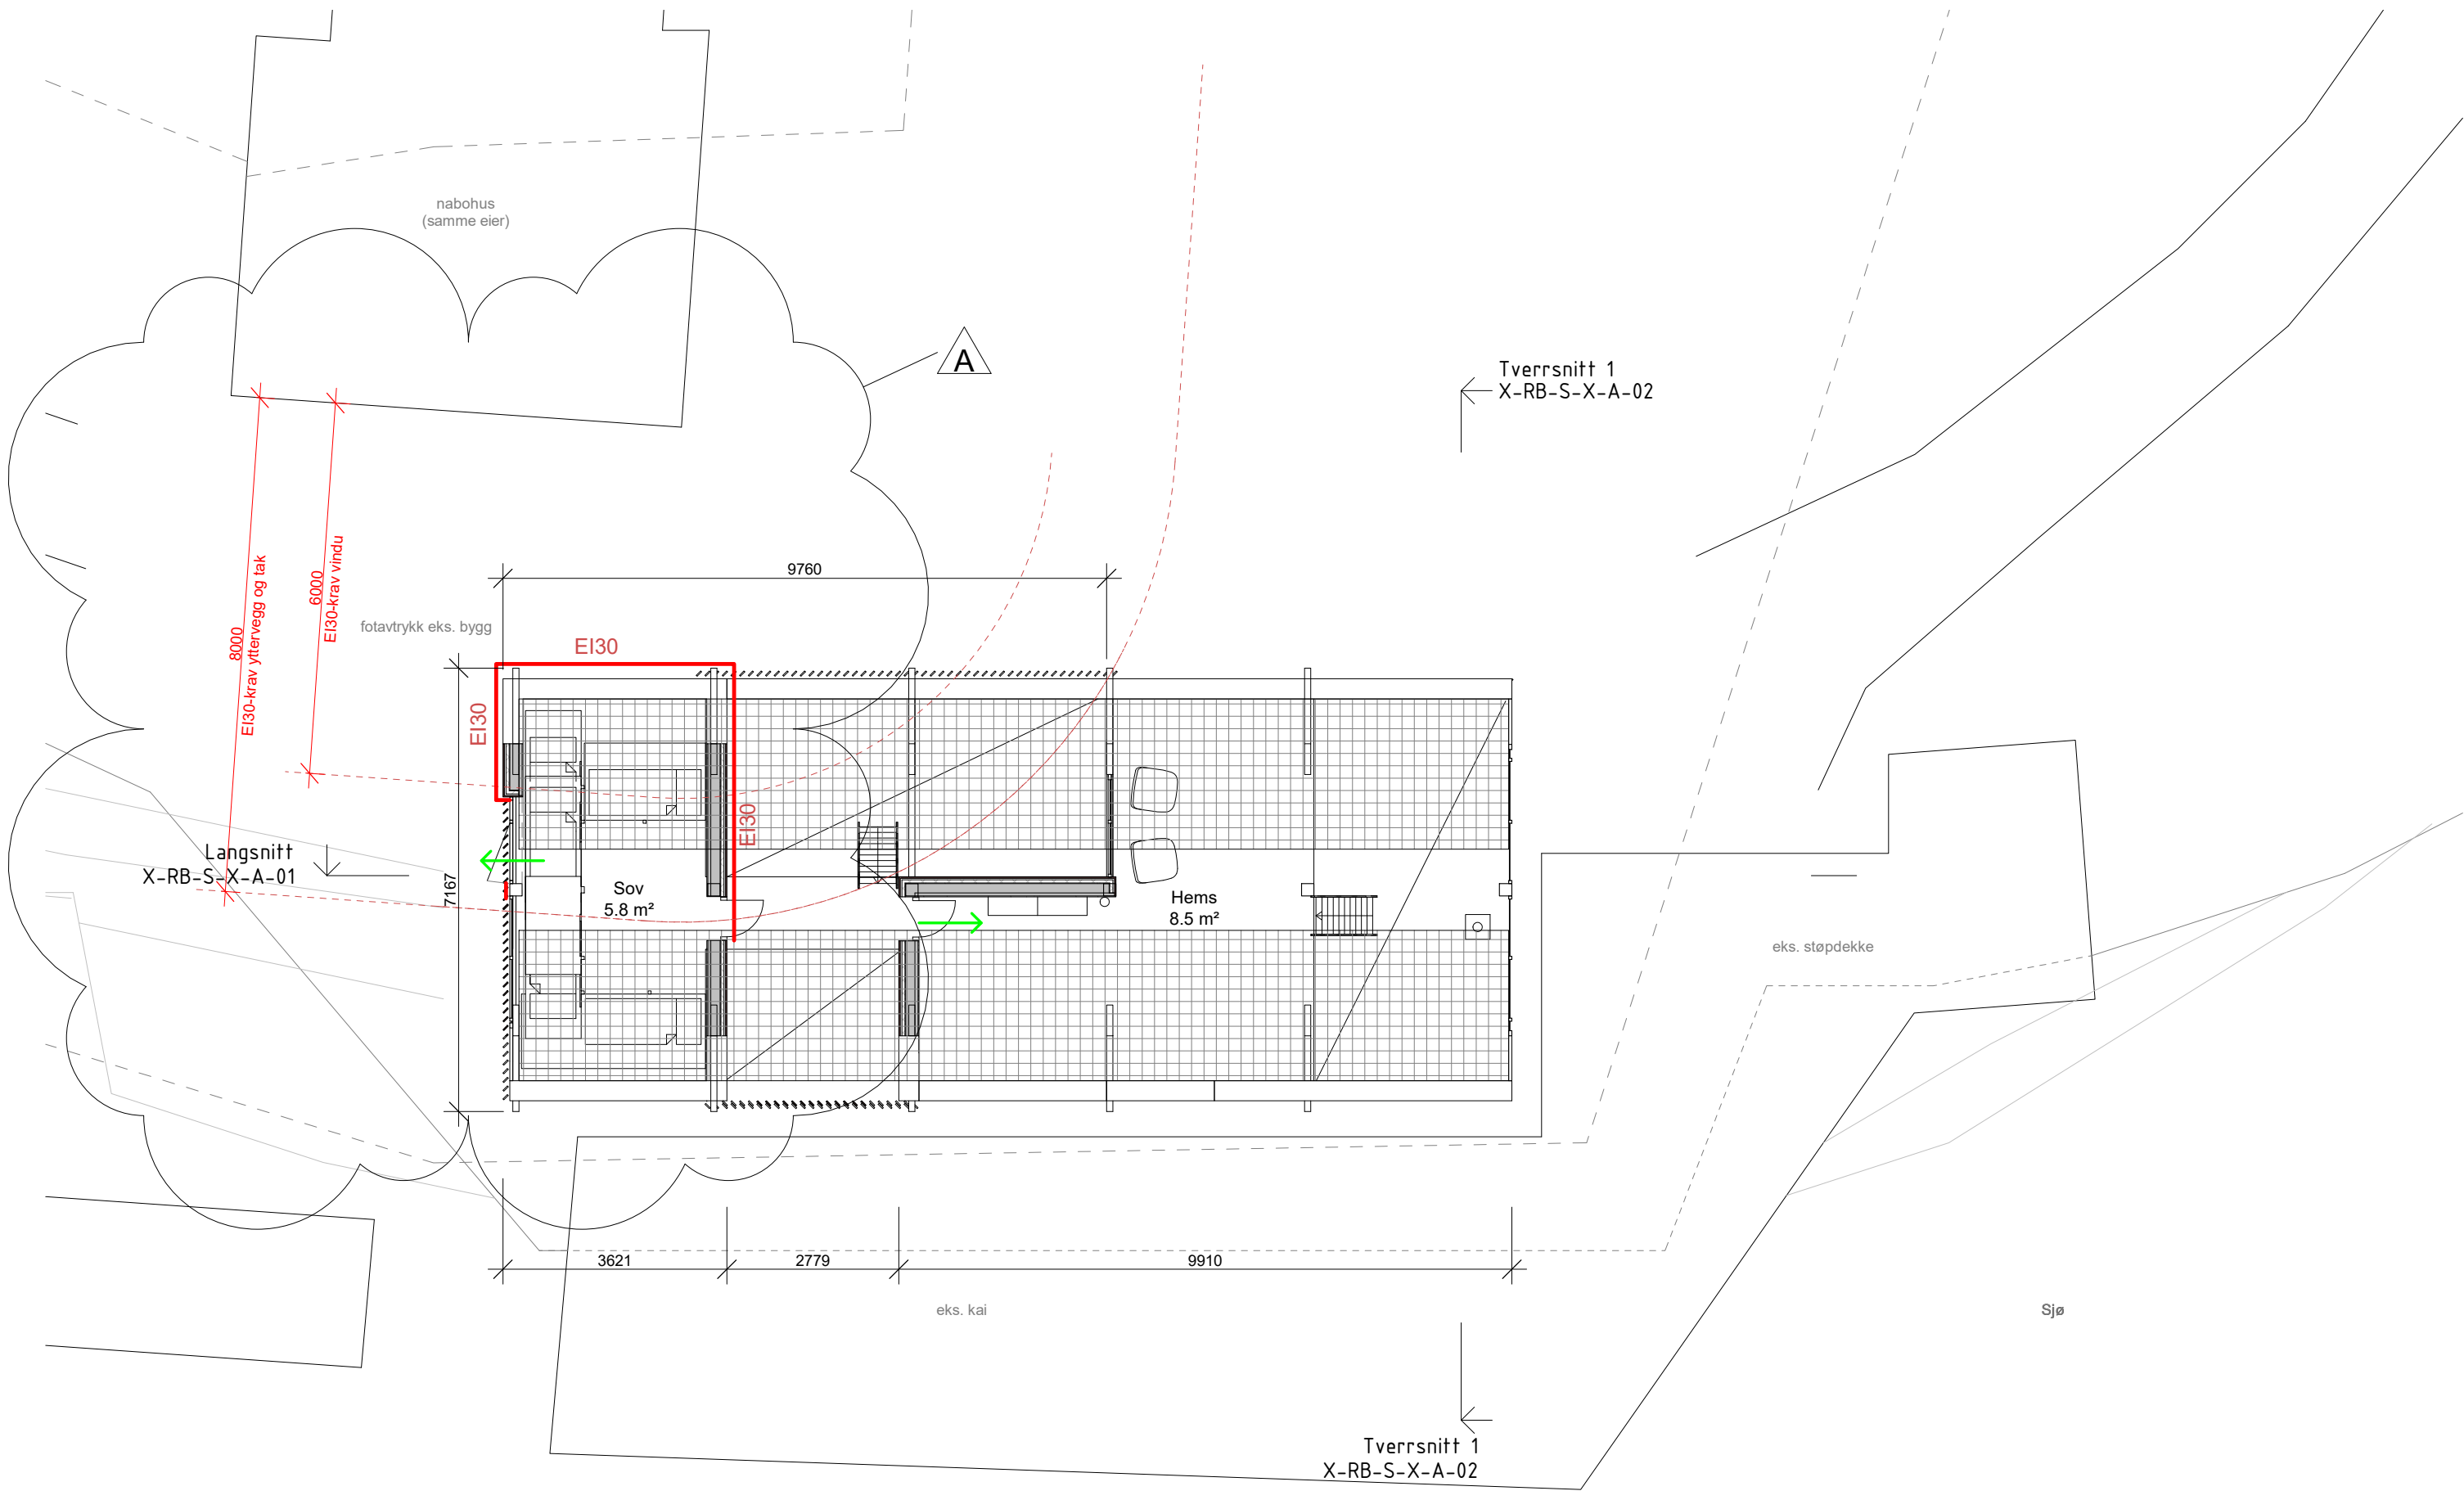

A	Spesifisering av brannkrav	EMA	16.06.2018
Revision Number	Beskrivelse	Tegn	Dato

PROSJEKT:

Angen brygge Yttervågen

TEGNINGSTITTEL:

Plan 2

TEGN.:

EMA

KONTR.:

KA

SIGN:

EMA

MALESTOKK:

1 : 100

PROSJEKT NR.:

R-0000000

TEGNINGSSTATUS:

Rive- og byggesøknad

DATO:

09/04/18

REVSJON:

A

eli.marie.angen@gmail.com

R-93004997

X-RB-PL-02-A-01

FAG - BYGG - TEGN.TYPE - ETG - LØPE NR.


BYGGHERRE:

Kristian Angen

PROSJEKTERENDE:

tegn_3


tegn_3

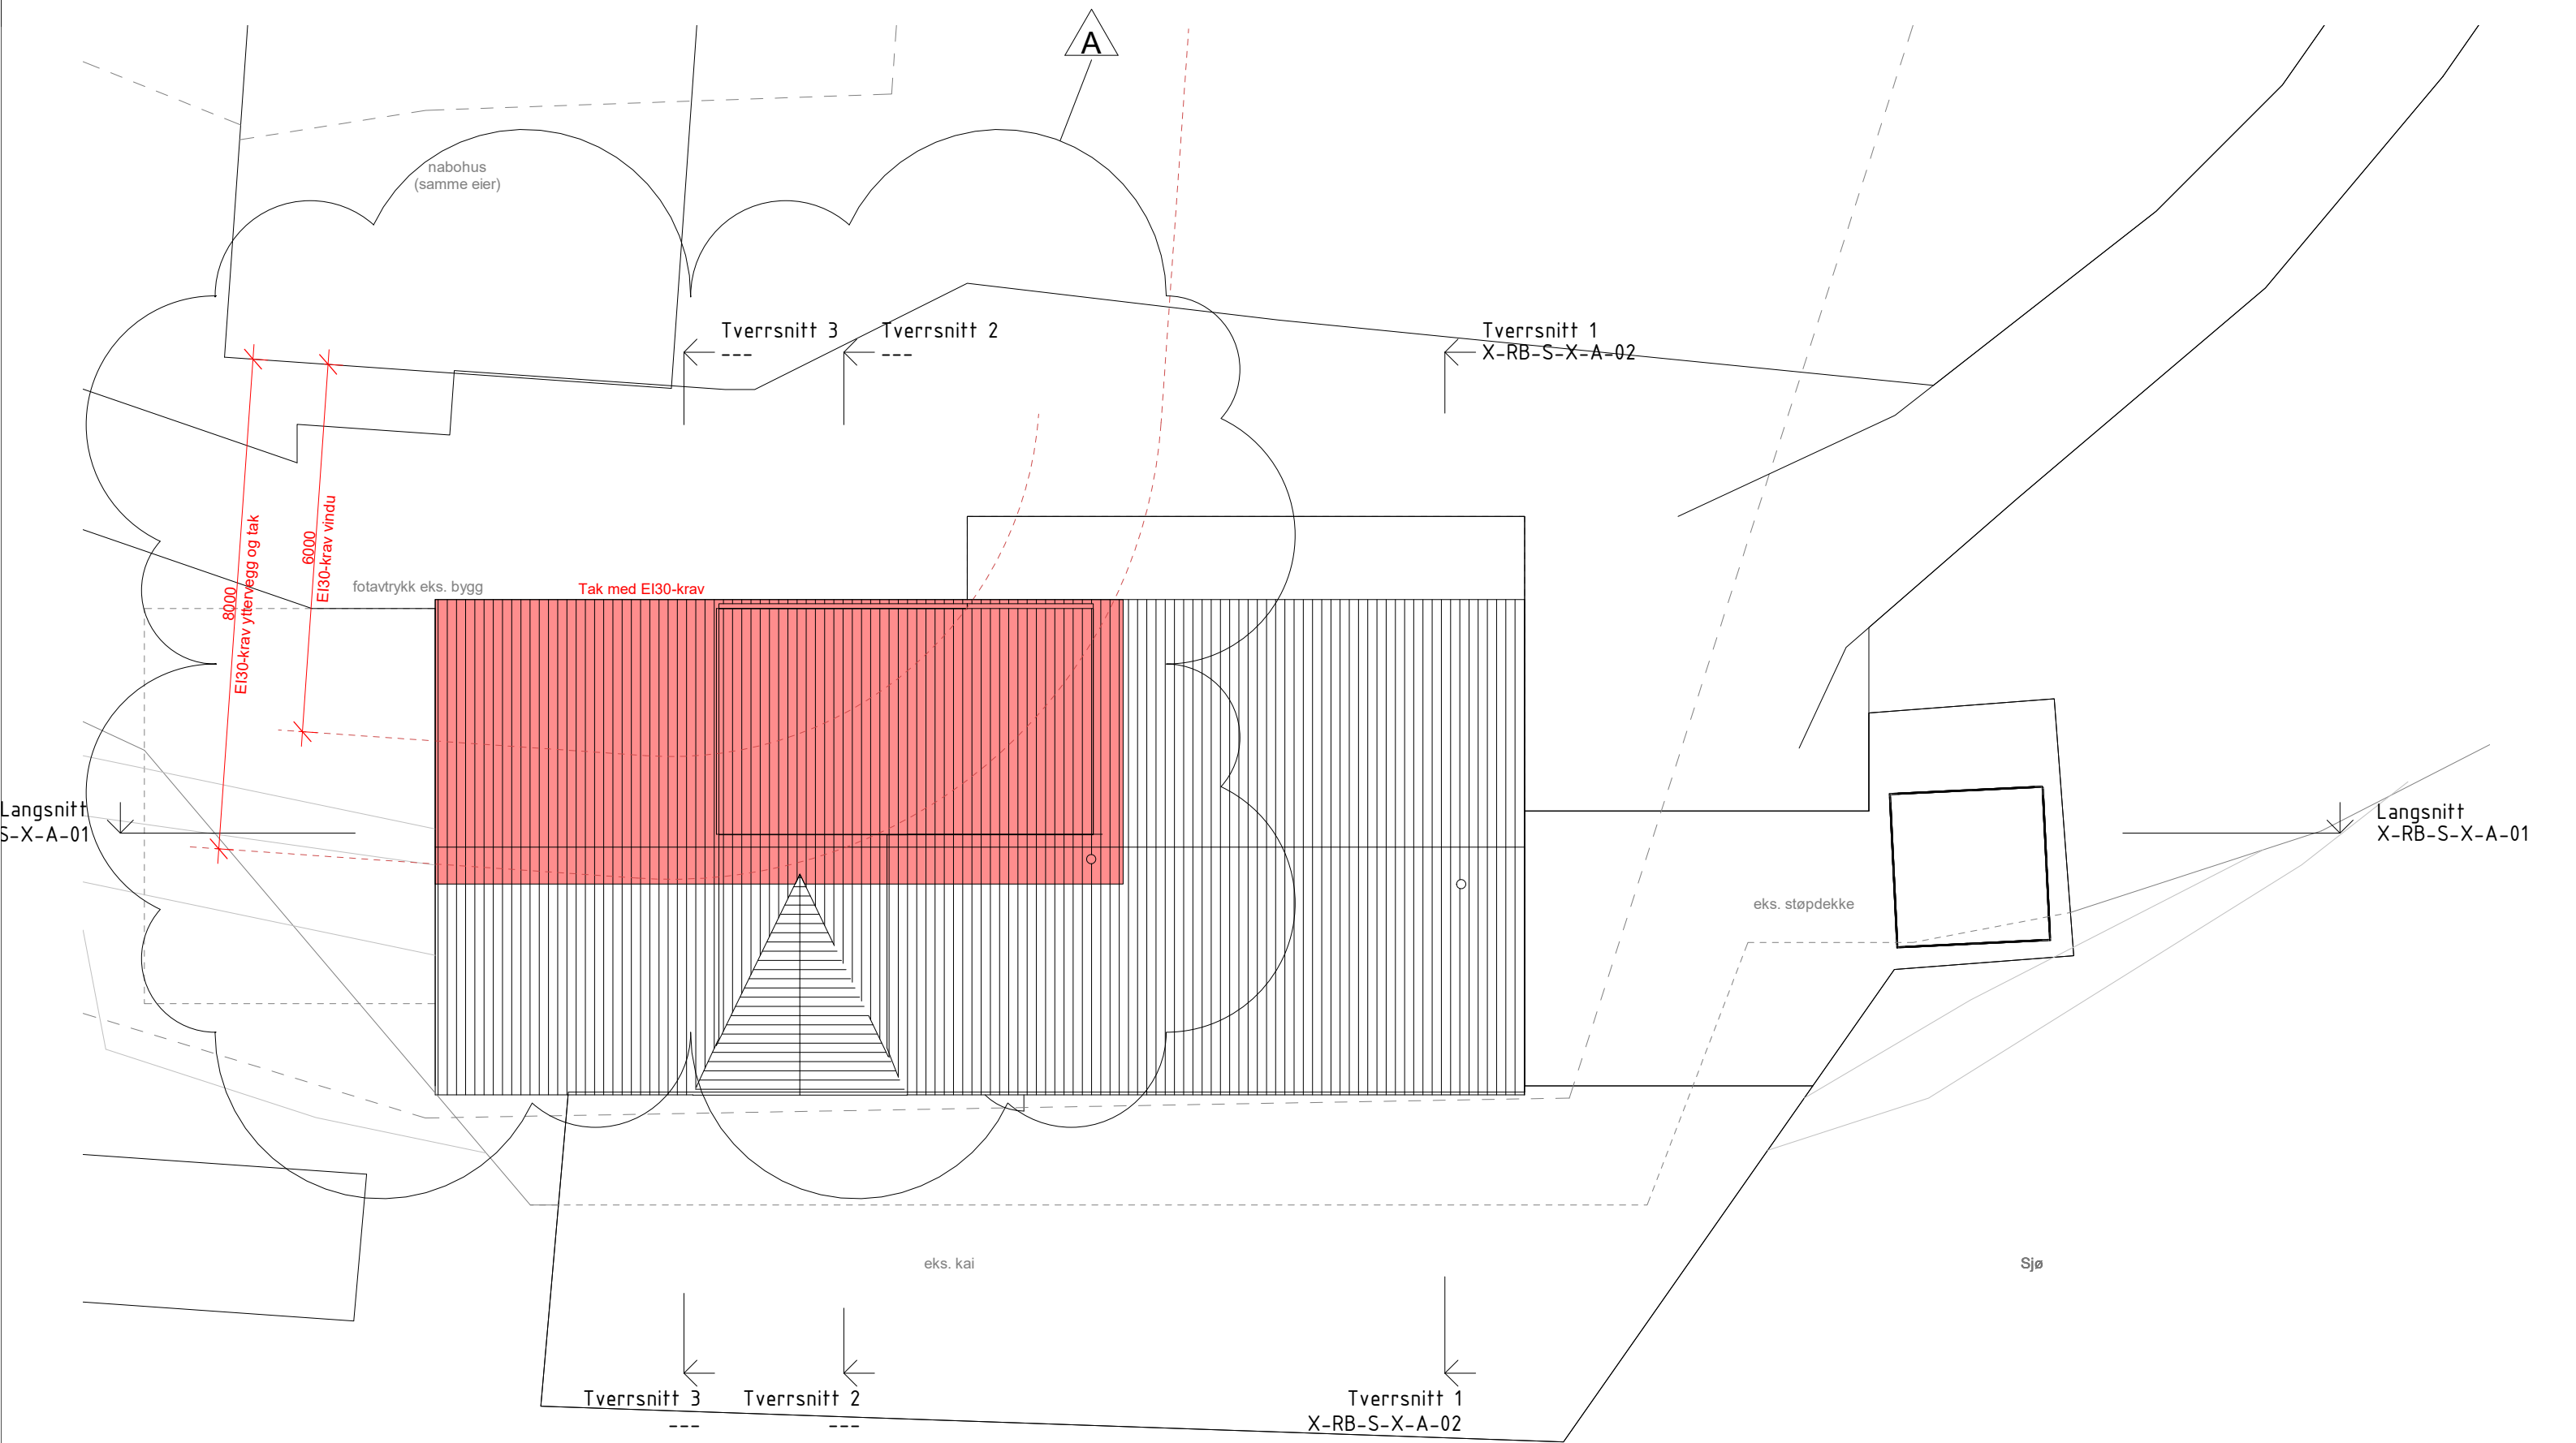

A	Spesifisering av brannkrav	EMA	16.06.2018
Revision Number	Beskrivelse	Tegn	Dato

PROSJEKT: Angen brygge Yttervågen	PROSJEKT NR.: R-0000000	eli.marie.angen@gmail.com	BYGGHERRE: Kristian Angen	PROSJEKTERENDE:
TEGNINGSTITTEL: Takplan	TEGNINGSSTATUS: Rive- og byggesøknad	TEGNINGSNUMMER: X-RB-PL-03-A-01		
TEGN.: EMA	KONTR.: KA	SIGN.: EMA	MALESTOKK: 1 : 100	DATO: 06/16/18
		REVISJON: A		
				FAG - BYGG - TEGN.TYPE - ETG - LØPE NR.

tegn_3

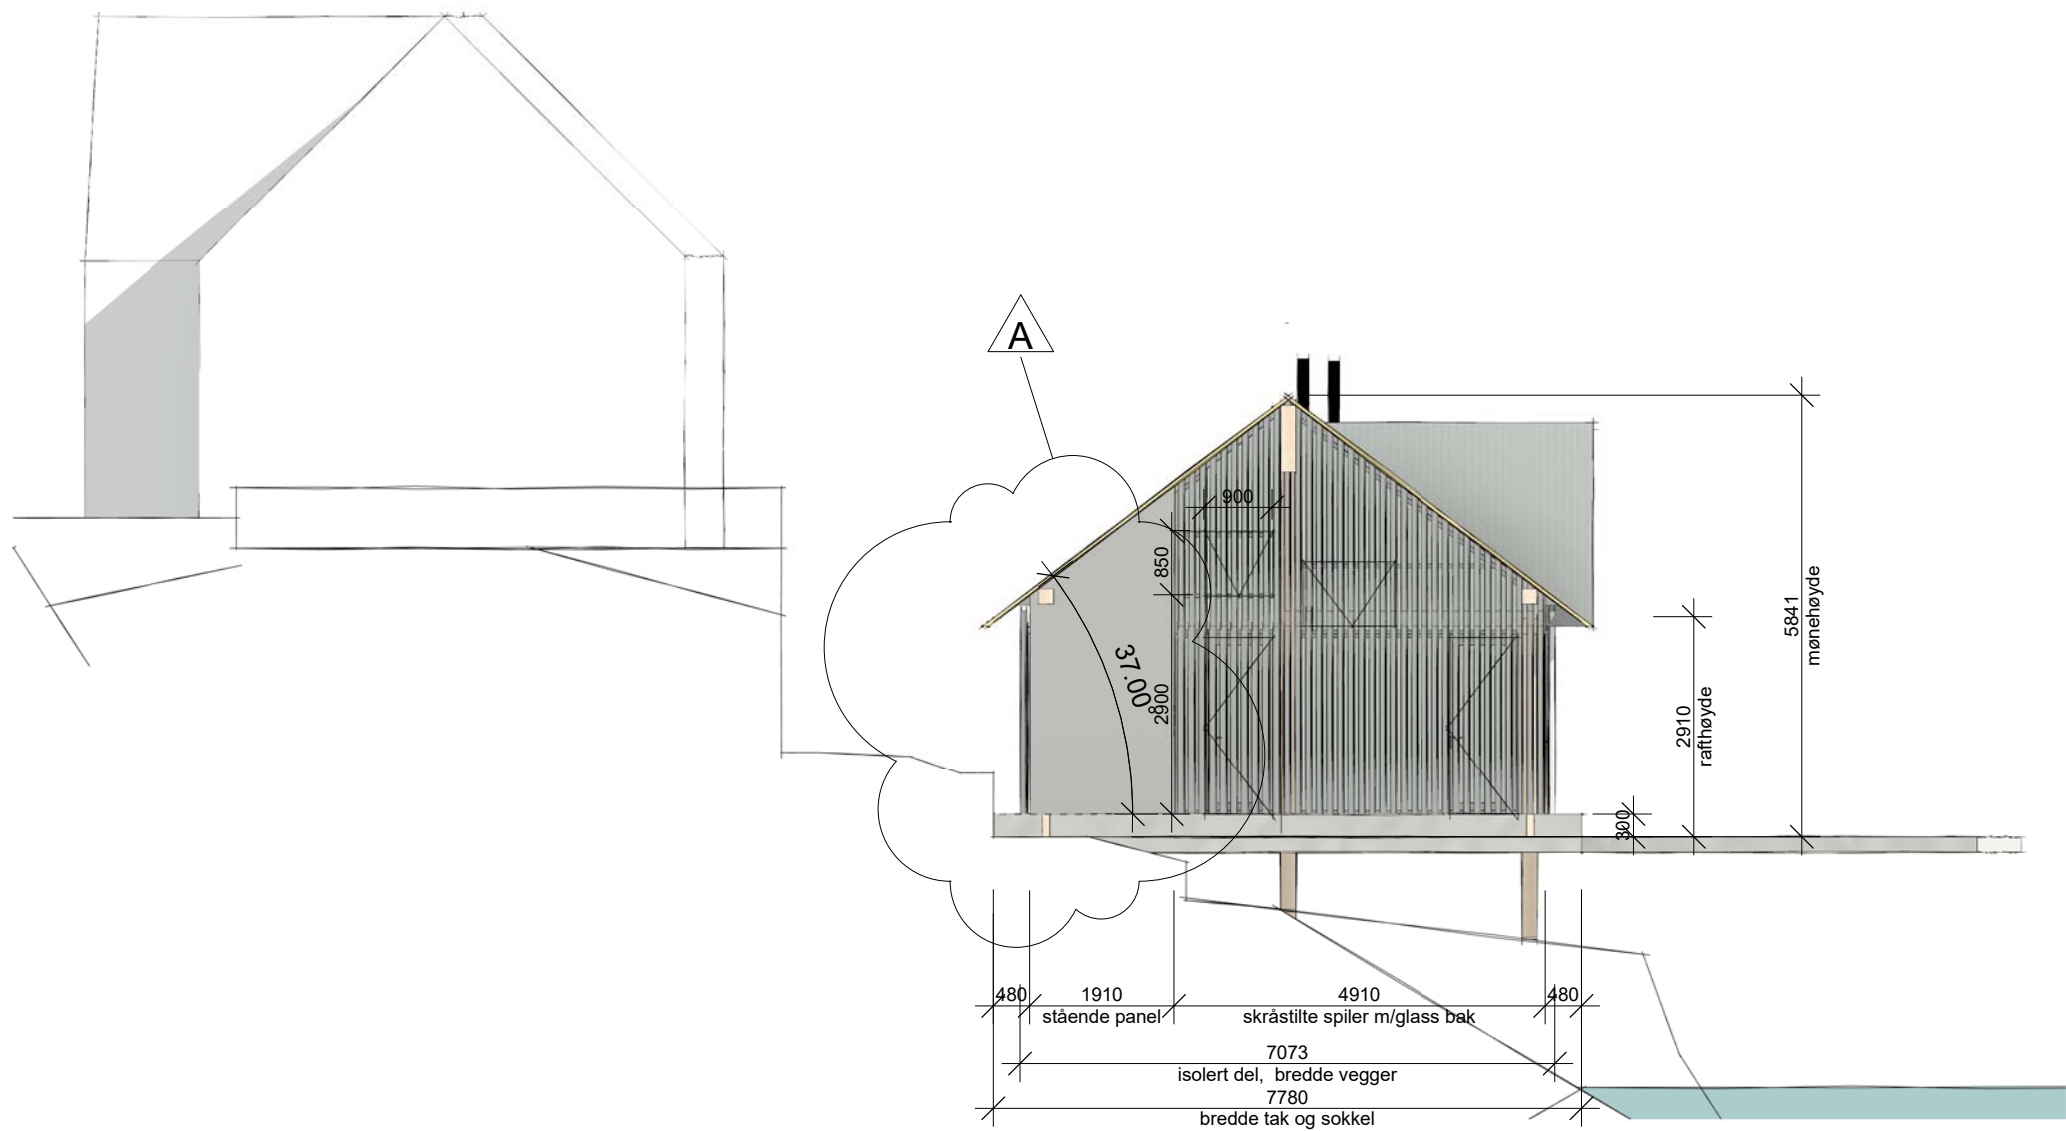

Fasade: stående grånet panel og skråstilte spiler m/glass bak




Tak: sinusplater ubehandlet og sinusplater lysgjennomslepp

PROSJEKT: Angen brygge Yttervågen				PROSJEKT NR.: R-00000000		eli.marie.angen@gmail.com		BYGGHERRE: Kristian Angen		PROSJEKTERENDE:	
TEGNINGSTITTEL: Fasade øst				TEGNINGSSTATUS: Rive- og byggesøknad		-93004997					
TEGN.: EMA				KONTR.: EMA		SIGN.: EMA		MALESTOKK: 1 : 100		DATO: 27/03/18	
										REVISJON: A	
										X-RB-FS-X-A-02	
										FAG - BYGG - TEGN.TYPE - ETG - LØPE NR.	

A	Endring takvinkel etter innspill fra OK	EMA	16.06.2018
Revision Number	Beskrivelse	Tegn	Dato

tegn_3

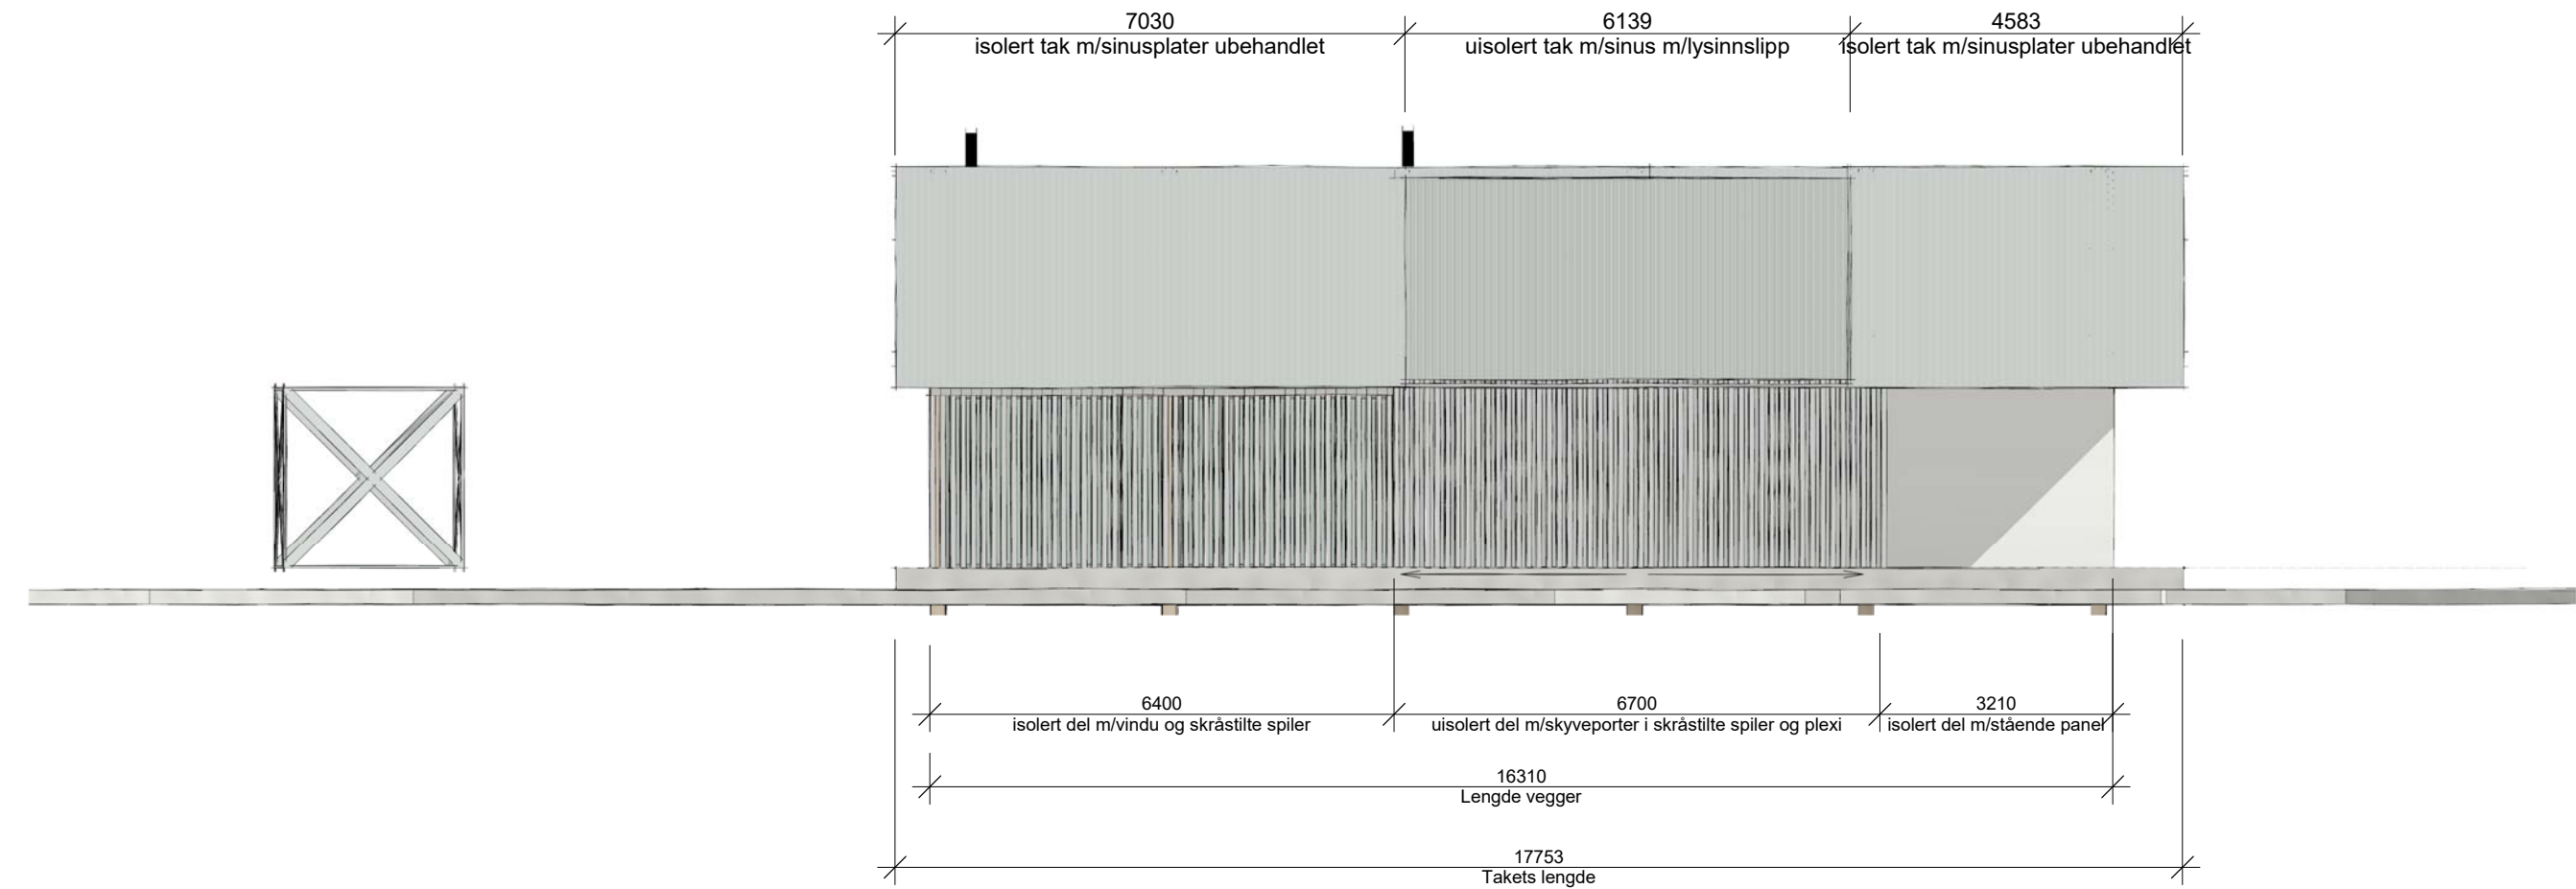

Fasade: stående grånet panel og skråstilte spiler m/glass bak




Tak: sinusplater ubehandlet og sinusplater lysgjennomslipp

A	Endring takvinkel etter innspill fra OK	EMA	16.06.2018
Revision Number	Beskrivelse	Tegn	Dato

PROSJEKT: Angen brygge Yttervågen				PROSJEKTERENDE: Kristian Angen	
TEGNINGSTITTEL: Fasade sør				BYGGHERRER: Rive- og byggesøknad	
TEGN: EMA	KONTR: EMA	SIGN: EMA	MALESTOKK: 1 : 100	PROSJEKTERENDE: eli.marie.angen@gmail.com	BYGGHERRER: Kristian Angen
DATO: 27/03/18				TEGNINGSNUMMER: X-RB-FS-X-A-03	
REVISJON: A				FAG - BYGG - TEKN.TYPE - ETG - LØPE NR.	

tegn_3

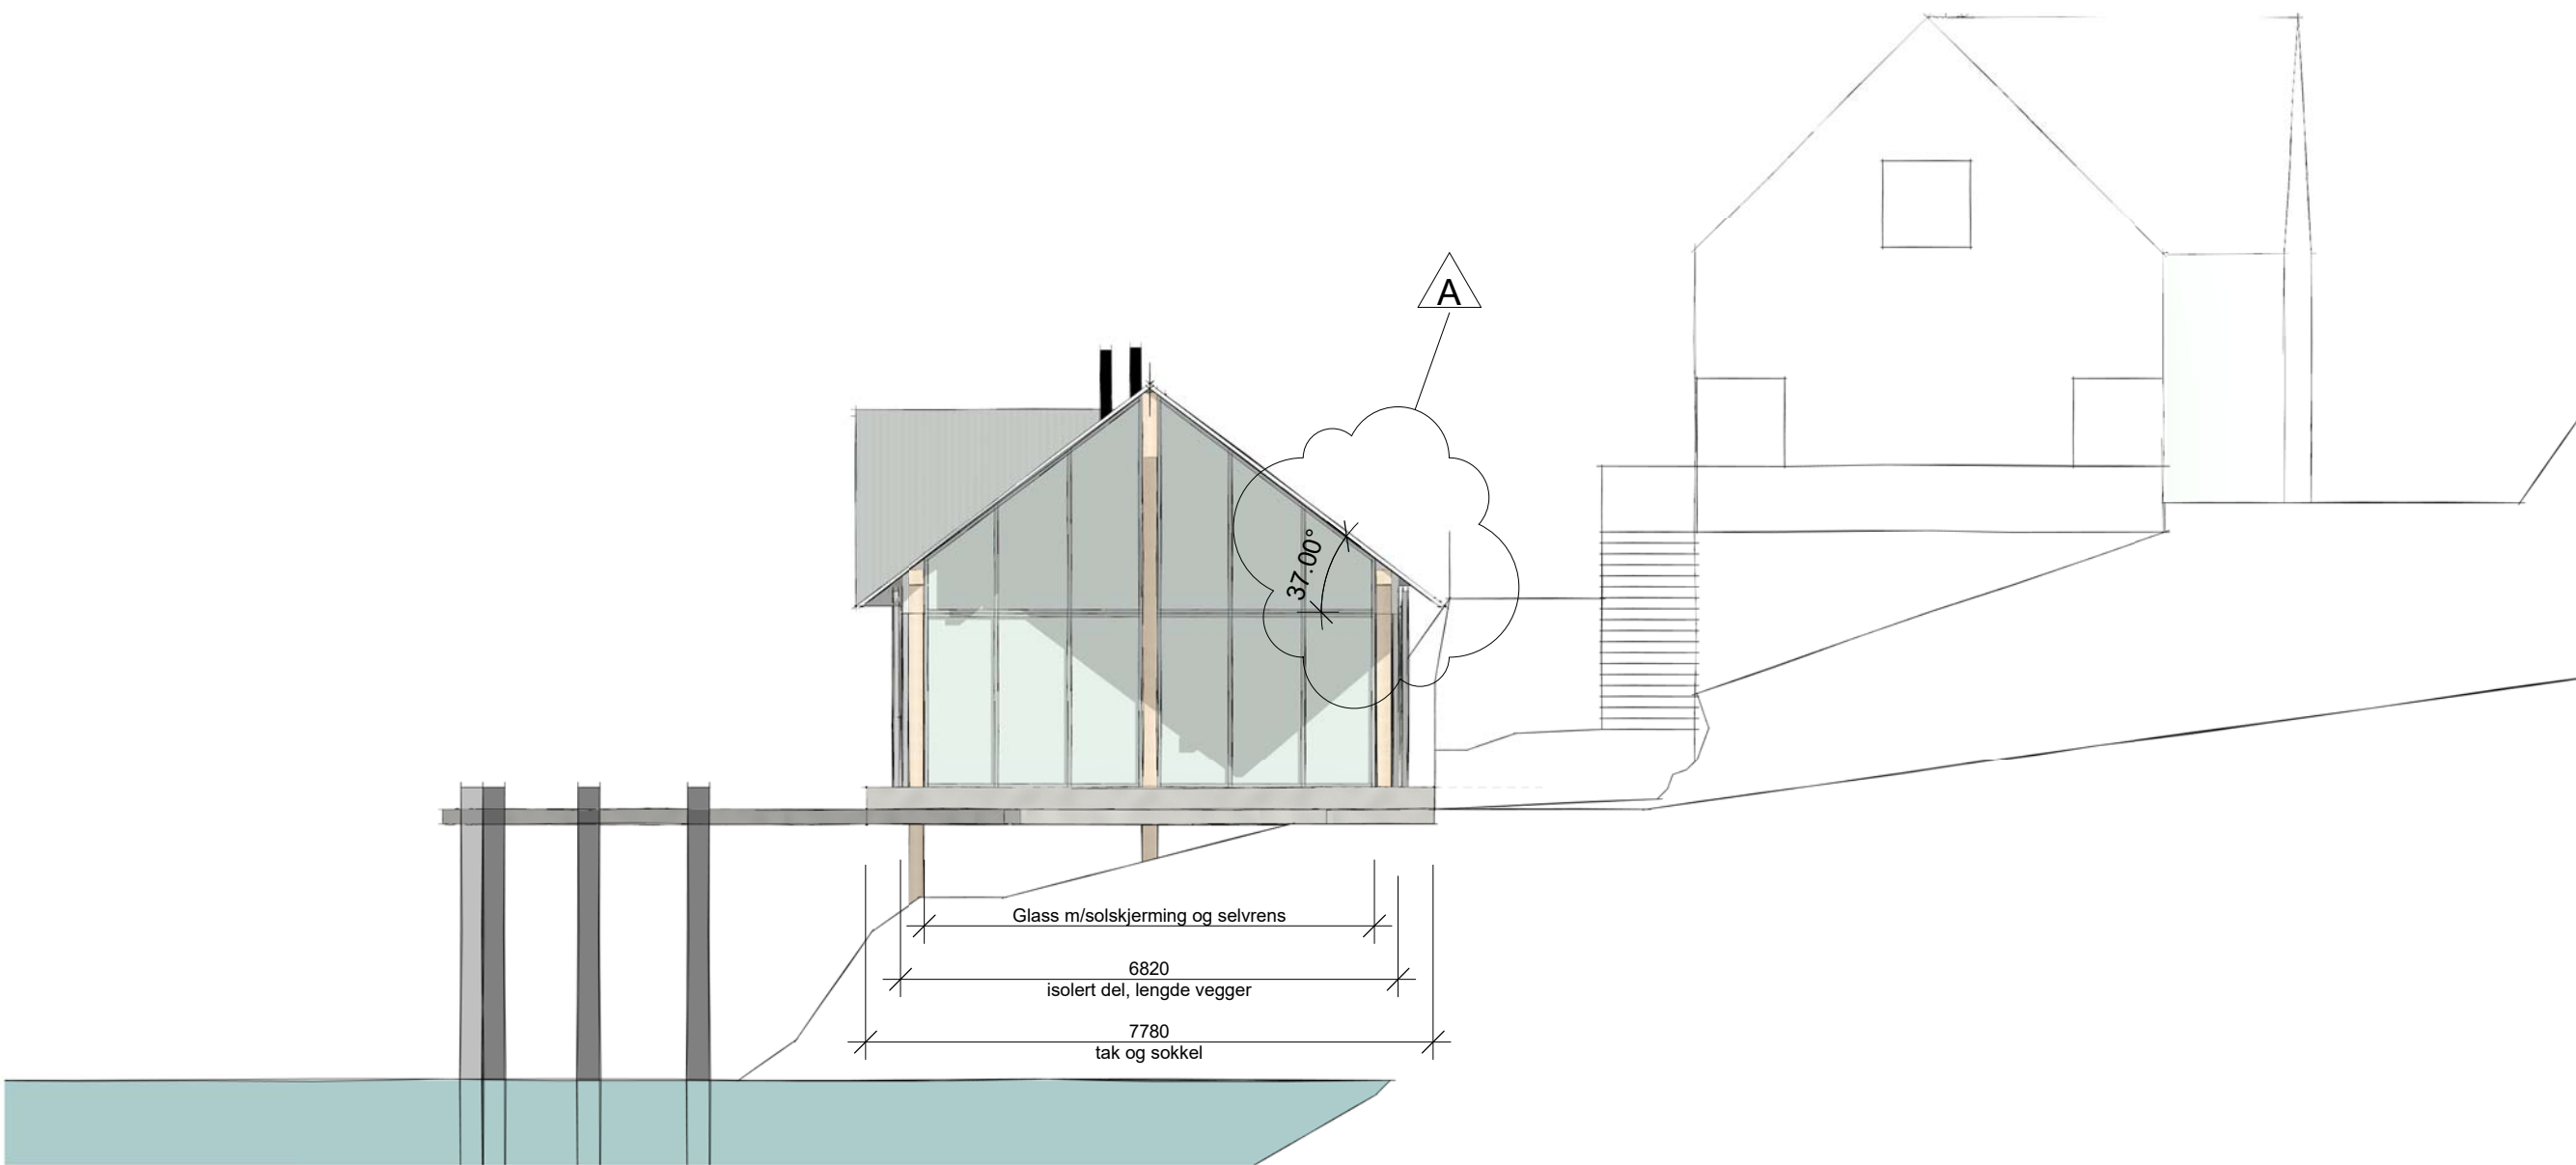

Fasade: stående grånet panel og skråtilte spiler m/glass bak




Tak: sinusplater ubehandlet og sinusplater lysgjennomslepp

A	Endring takvinkel etter innspill fra OK	EMA	16.06.2018
Revision Number	Beskrivelse	Tegn	Dato

PROSJEKT: Angen brygge Yttervågen				PROSJEKTERENDE: Kristian Angen	
TEGNINGSTITTEL: Fasade vest				BYGGHERRE: Kristian Angen	
TEGN: EMA				PROSJEKTERENDE: Kristian Angen	
KONTR: EMA				BYGGHERRE: Kristian Angen	
SIGN: EMA				PROSJEKTERENDE: Kristian Angen	
MALESTOKK: 1 : 100				BYGGHERRE: Kristian Angen	
DATO: 27/03/18				PROSJEKTERENDE: Kristian Angen	
REVISJON: A				BYGGHERRE: Kristian Angen	
Rive- og byggesøknad				PROSJEKTERENDE: Kristian Angen	
X-RB-FS-X-A-04				BYGGHERRE: Kristian Angen	
FAG - BYGG - TEKN. TYPE - ETG - LØPE NR.				PROSJEKTERENDE: Kristian Angen	


tegn_3

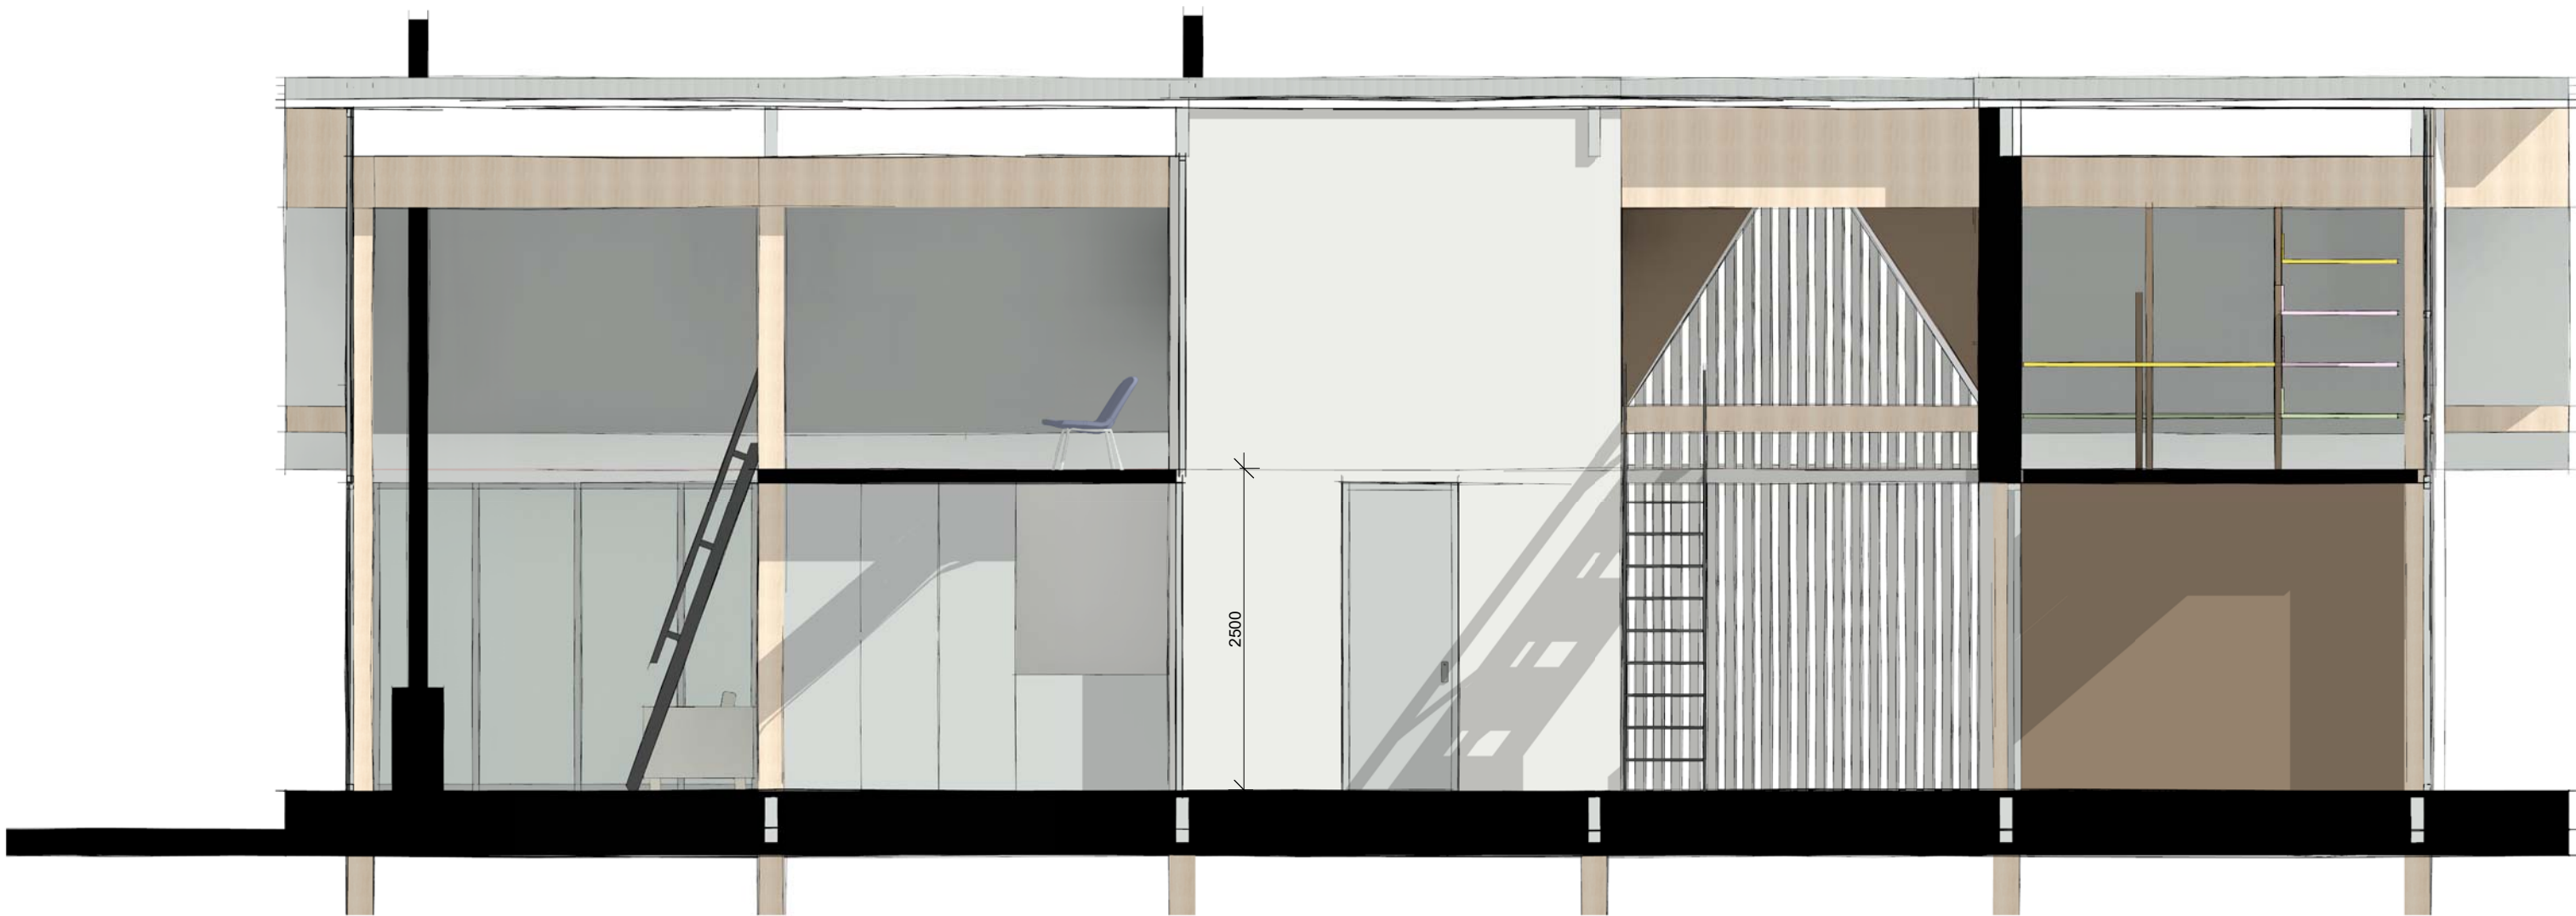

PROSJEKT: Angen brygge Yttervågen				
TEGNINGSTITTEL: Langsnitt				
TEGN:	KONTR.:	SIGN:	MALESTOKK:	
EMA	EMA	EMA	1 : 50	

PROSJEKT NR.: R-00000000		TEGNINGSSTATUS: Rive- og byggesøknad	
TEGNINGSNUMMER: -93004997		DATO: 09/04/18	
REVISJON:		REVISJON:	


Revision Number	Beskrivelse	Tegn	Dato
BYGGHERRE: Kristian Angen			
PROSJEKTERENDE: tegn_3			
FAG - BYGG - TEGN.TYPE - ETG - LØPE NR.			

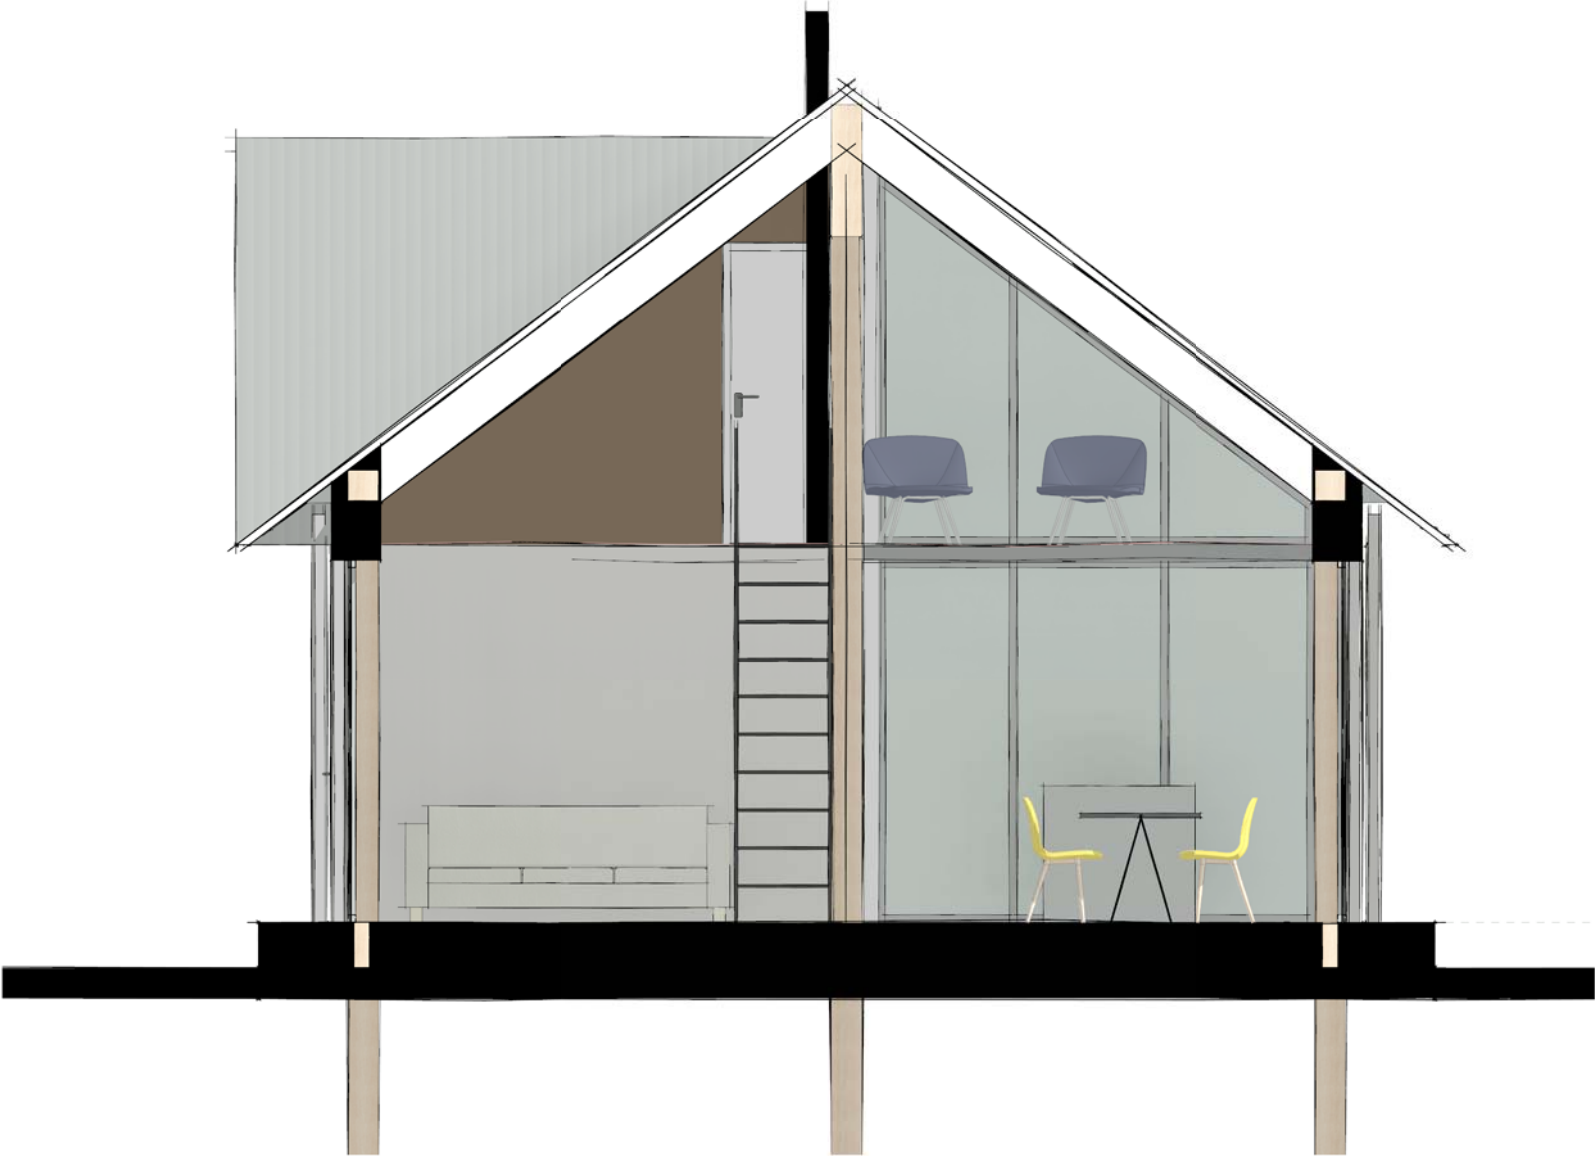

PROSJEKT: Angen brygge Yttervågen		PROSJEKT NR.: R-0000000		eli.marie.angen@gmail.com		BYGGHERRE: Kristian Angen		PROSJEKTERENDE:	
TEGNINGSTITTEL: Tverrsnitt		TEGNINGSSTATUS: Rive- og byggesøknad		TEGNINGSNUMMER: X-RB-S-X-A-02					
TEGN.: EMA	KONTR.: KA	SIGN.: EMA	MALESTOKK: 1 : 50	DATO: 09/04/18	REVISJON:	FAG - BYGG - TEKN. TYPE - ETG - LØPE NR.			

tegn_3



Bebygd areal
(sokkel)

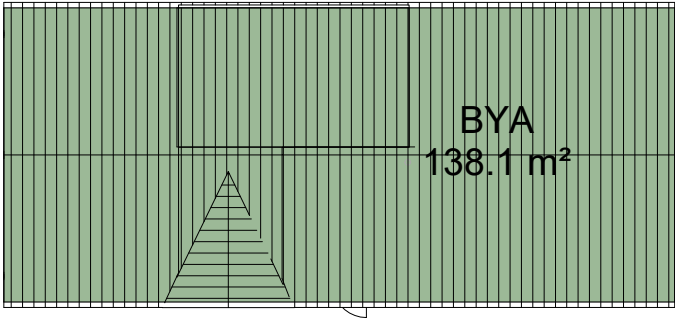

BYA

138.1 m²

Bruttoareal

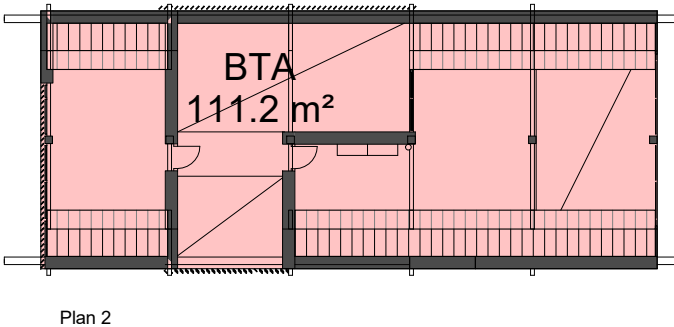
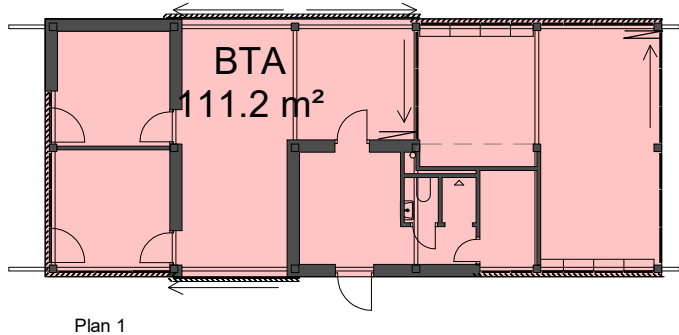


BTA

111.2 m²

111.2 m²

Bruksareal

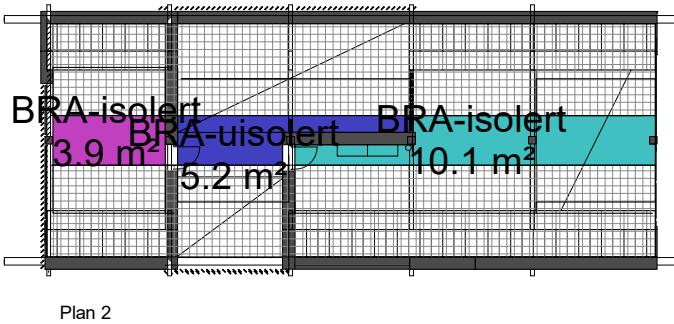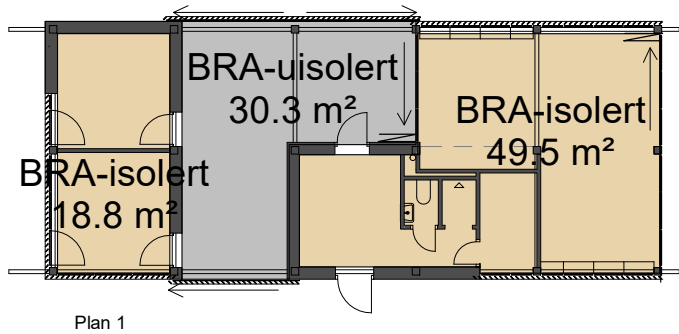

BRA

18.8 m²

30.3 m²

49.5 m²

3.9 m²

5.2 m²

10.1 m²

P-ROM

18.8 m²

49.2 m²

11.5 m²

18.3 m²

Primærareal

