1:100 Fasade Nord Øst

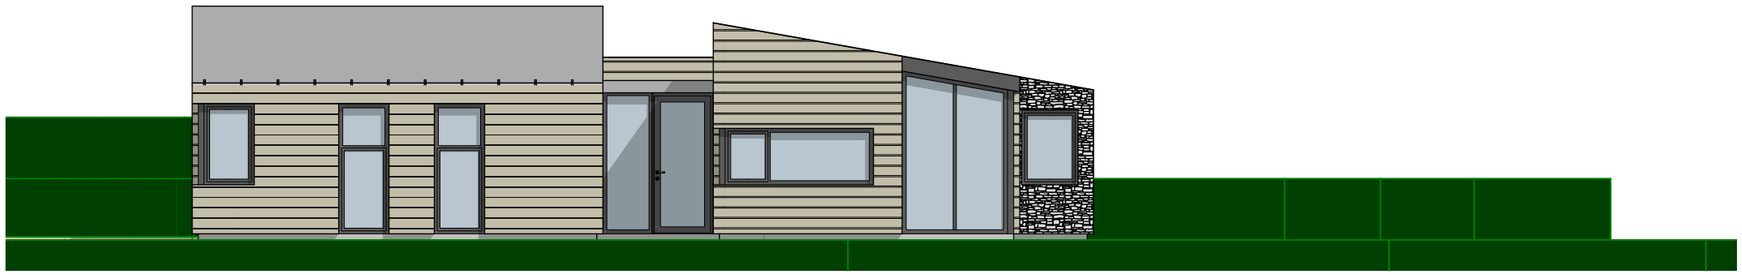

1:100 Fasade Nord Vest

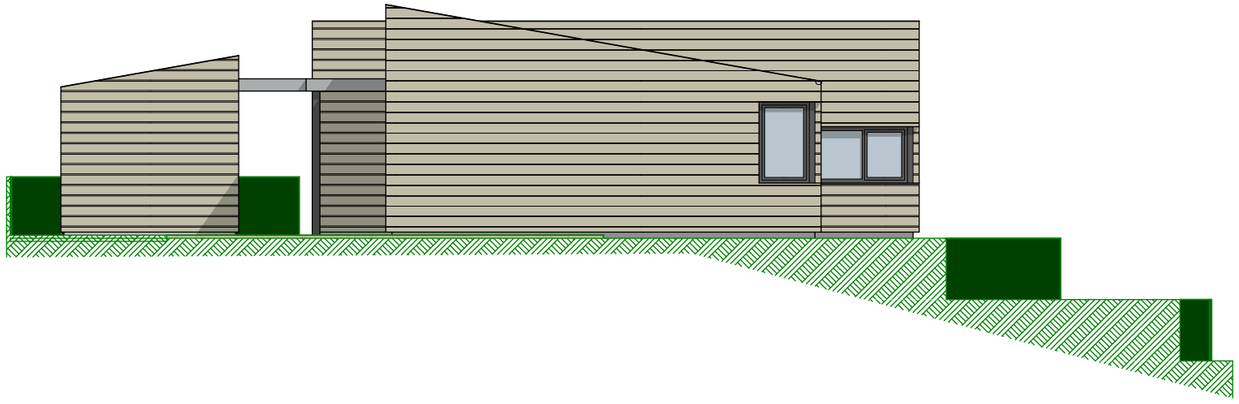

1:100 Fasade Sør Vest

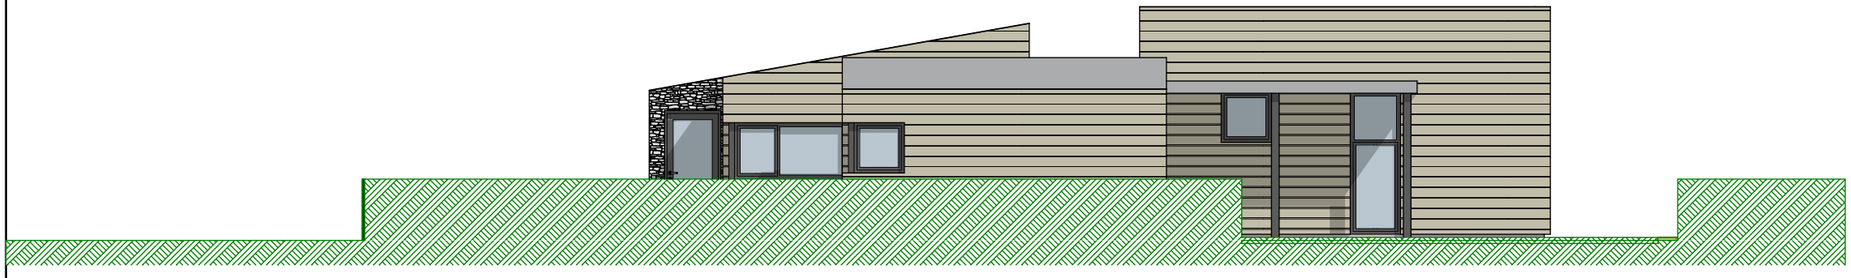

1:100 Fasade Sør Øst

Index	Dato	Beskrivelse	Sign	Kontr.

Prosjekt:
Hytte i Osen

Tiltakshaver:
Siv og Rune Møller
Nervang 11
7670 Inderøy

GL Prosjekterings-tjenester
Adresse: Krokveien 12, 7670 Inderøy
E-post: gisle.loseth@gmail.com
Telefon: 90167748
Foreaksnummer: 914998913

© Alle rettigheter tilhører utførende for prosjekteringen, kopiering eller bruk av disse tegningene er forbudt uten skriftlig samtykke

Dato:
06.02.2018

Tegning:
Fasader

Målestokk:
1:100

Tegningsnr.:
A40-01