
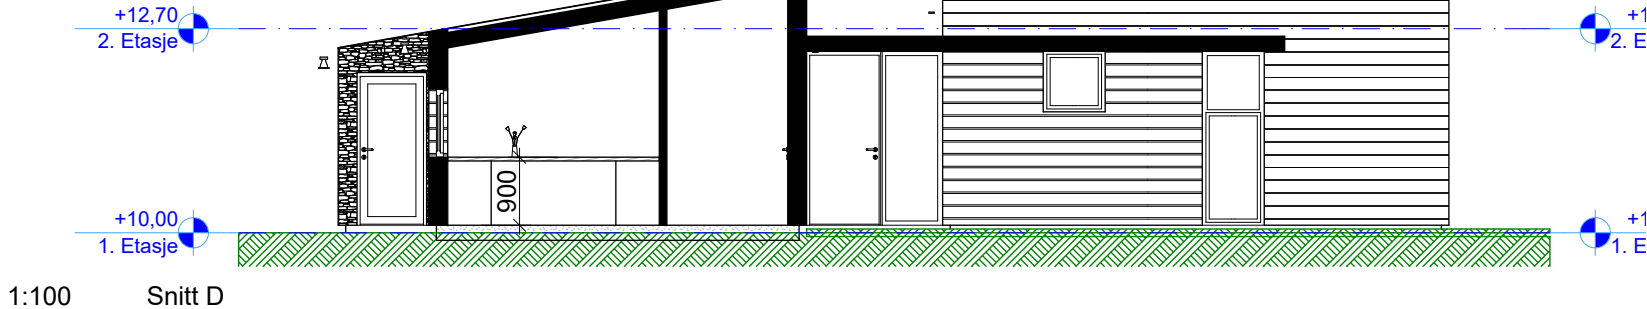
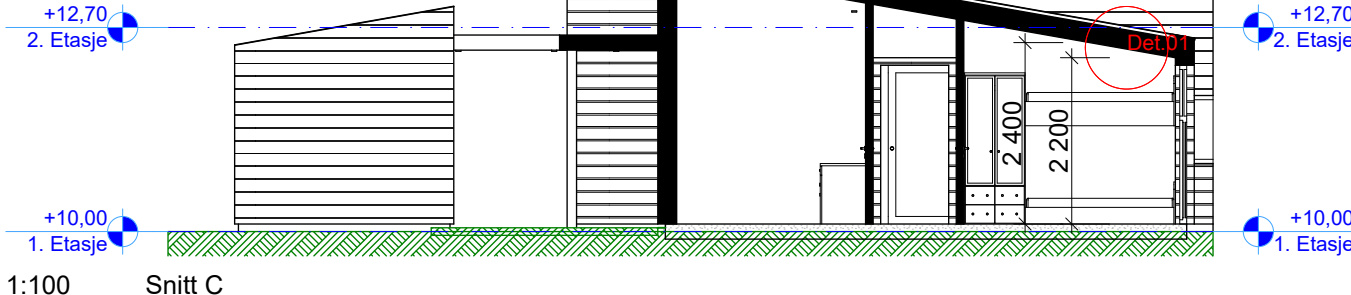
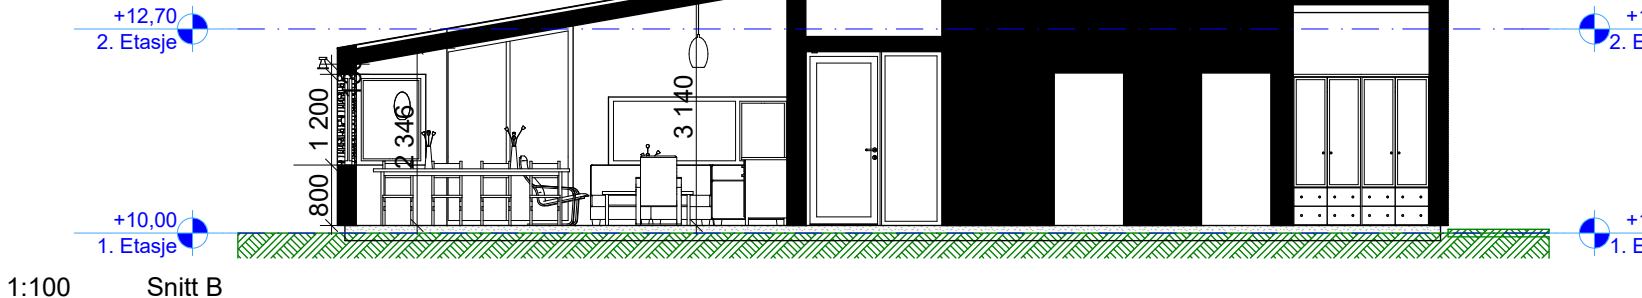


Vedlegg E2

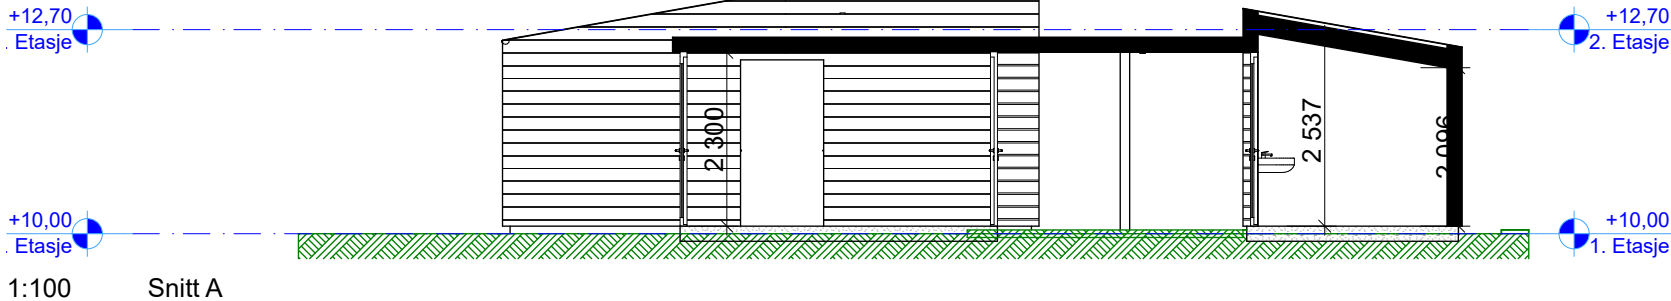

A	02.09.18	Byggesøknad	GL	GL
Index	Dato	Beskrivelse	Sign	Kontroll
Prosjekt: Hytte i Osen				
Tiltakshaver: Siv og Rune Møller Nervang 11 7670 Inderøy				
 Adresse: Krokveien 12, 7670 Inderøy E-post: gisle.joseph@gmail.com Telefon: 90167748 Foreaksnummer: 914998913				
© Alle rettigheter tilhører utførende for prosjekteringen, kopiering eller bruk av disse tegningene er forbudt uten skriftlig samtykke			Dato: 06.02.2018	
Tegning: Snitt A,B, C og D			Målestokk: 1:100	
			Tegningsnr.: A30-01	