



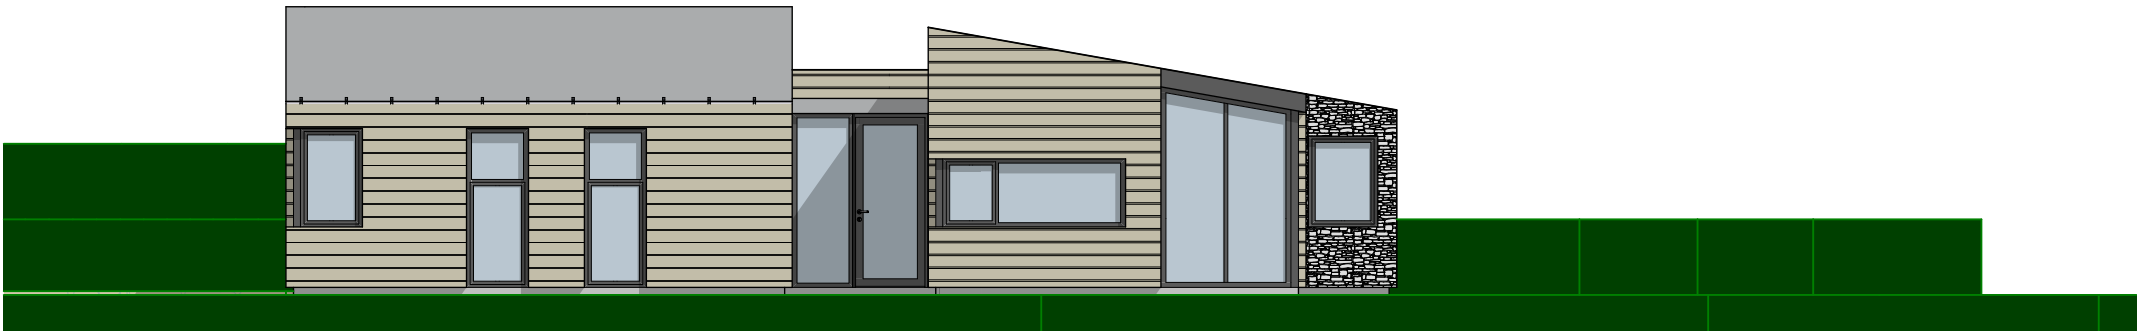


1:100 Fasade Nord Øst

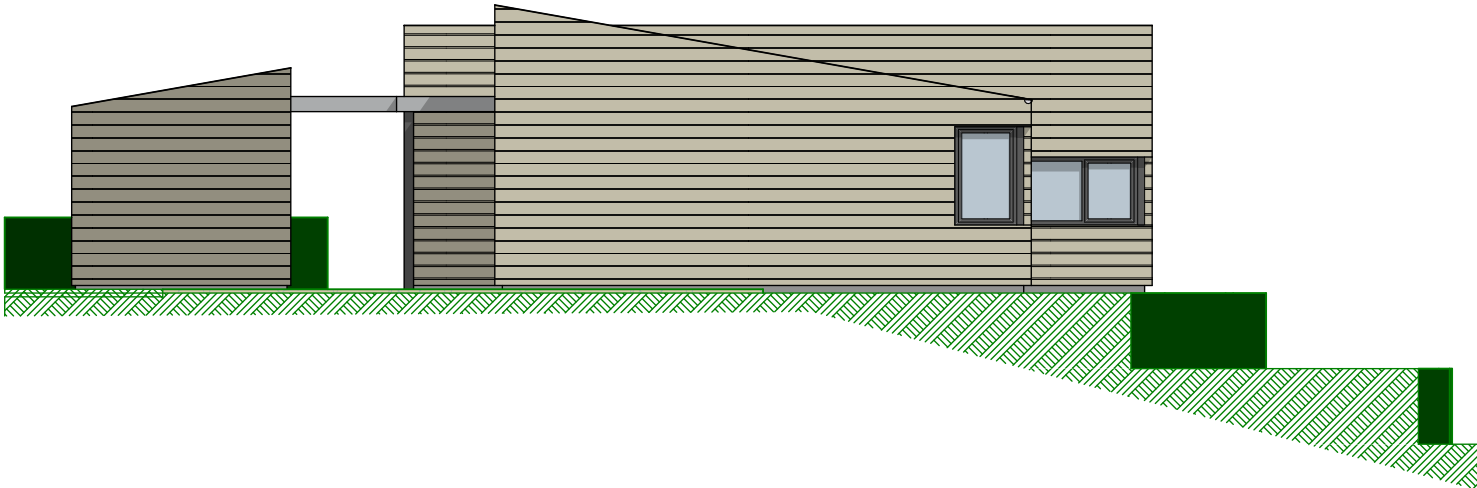

1:100 Fasade Nord Vest



1:100 Fasade Sør Vest

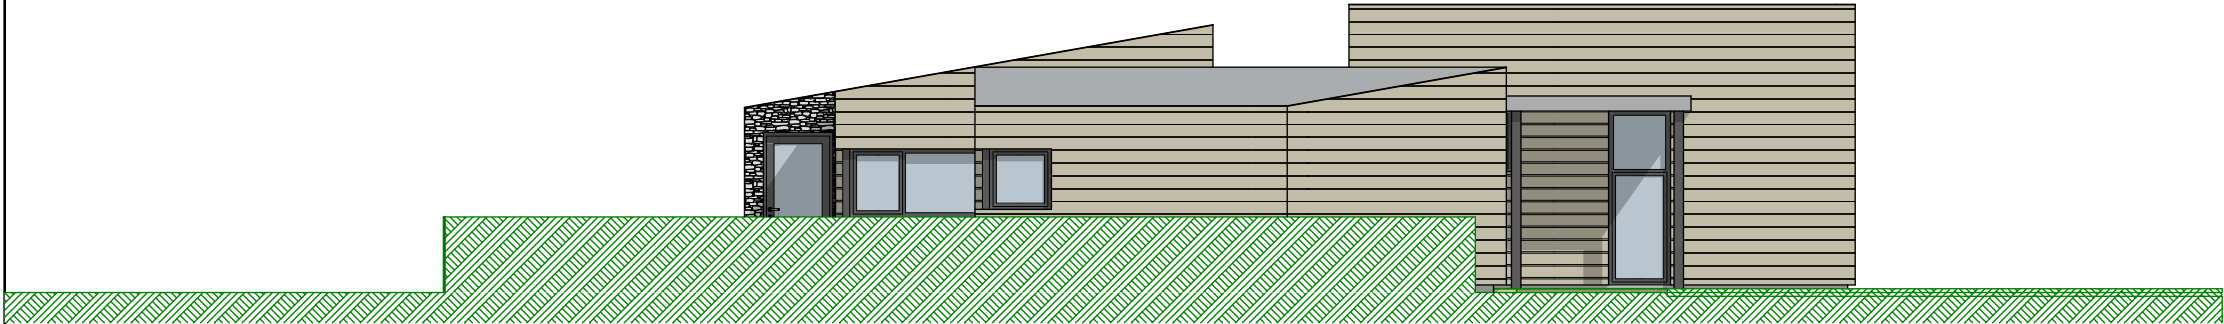

1:100 Fasade Sør Øst

A	02.09.18	Byggesøknad	GL	GL
Index	Dato	Beskrivelse	Sign	Kontr.
Prosjekt: Hytte i Osen				
Tiltakshaver: Siv og Rune Møller Nervang 11 7670 Inderøy				
 Prosjekterings- tjenester Adresse: E-post: Telefon: Krokveien 12, 7670 Inderøy gisle.joseph@gmail.com 90167748 Foreaksnummer: 014998913				
© Alle rettigheter tilhører utførende for prosjekteringen, kopiering eller bruk av disse tegningene er forbudt uten skriftlig samtykke			Dato: 06.02.2018	
Tegning: Fasader			Målestokk: 1:100	
			Tegningsnr.: A40-01	