
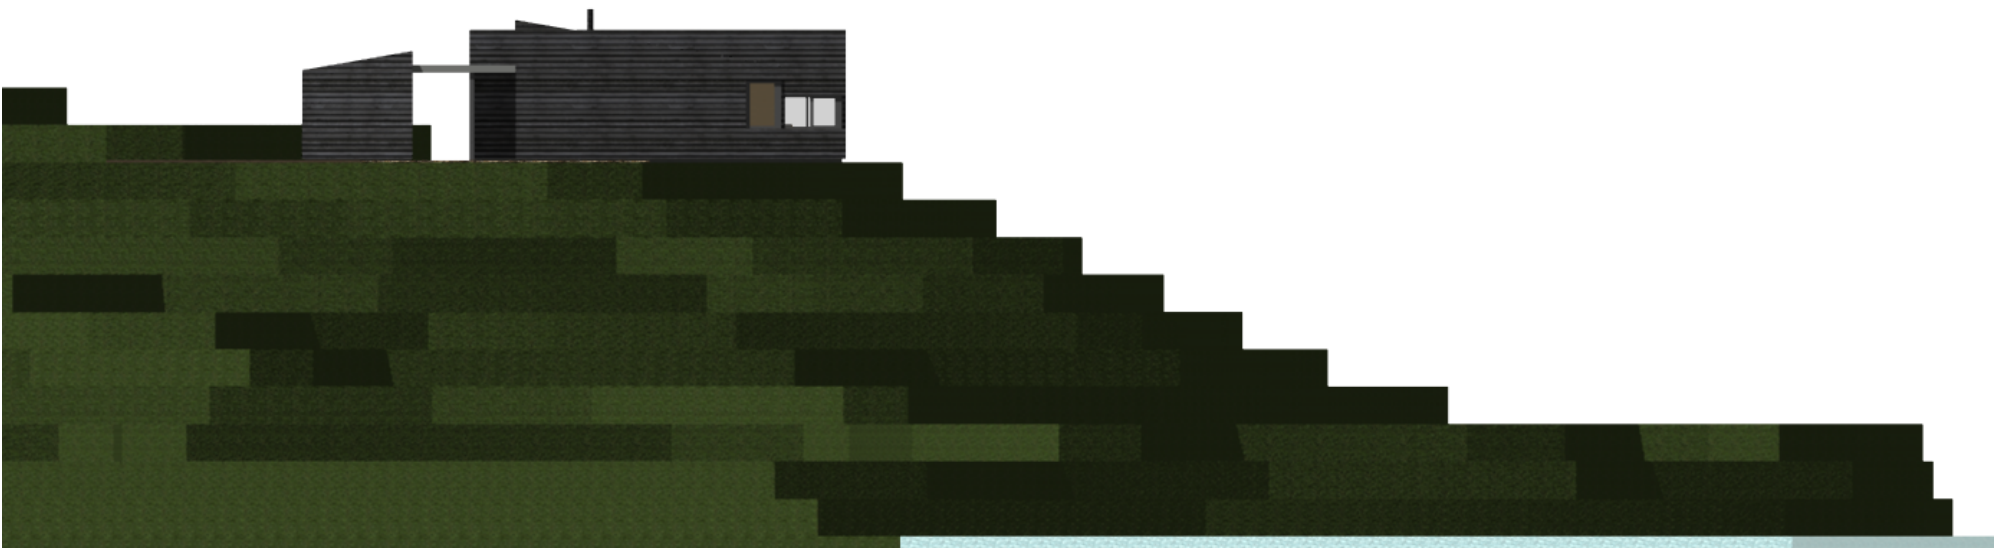
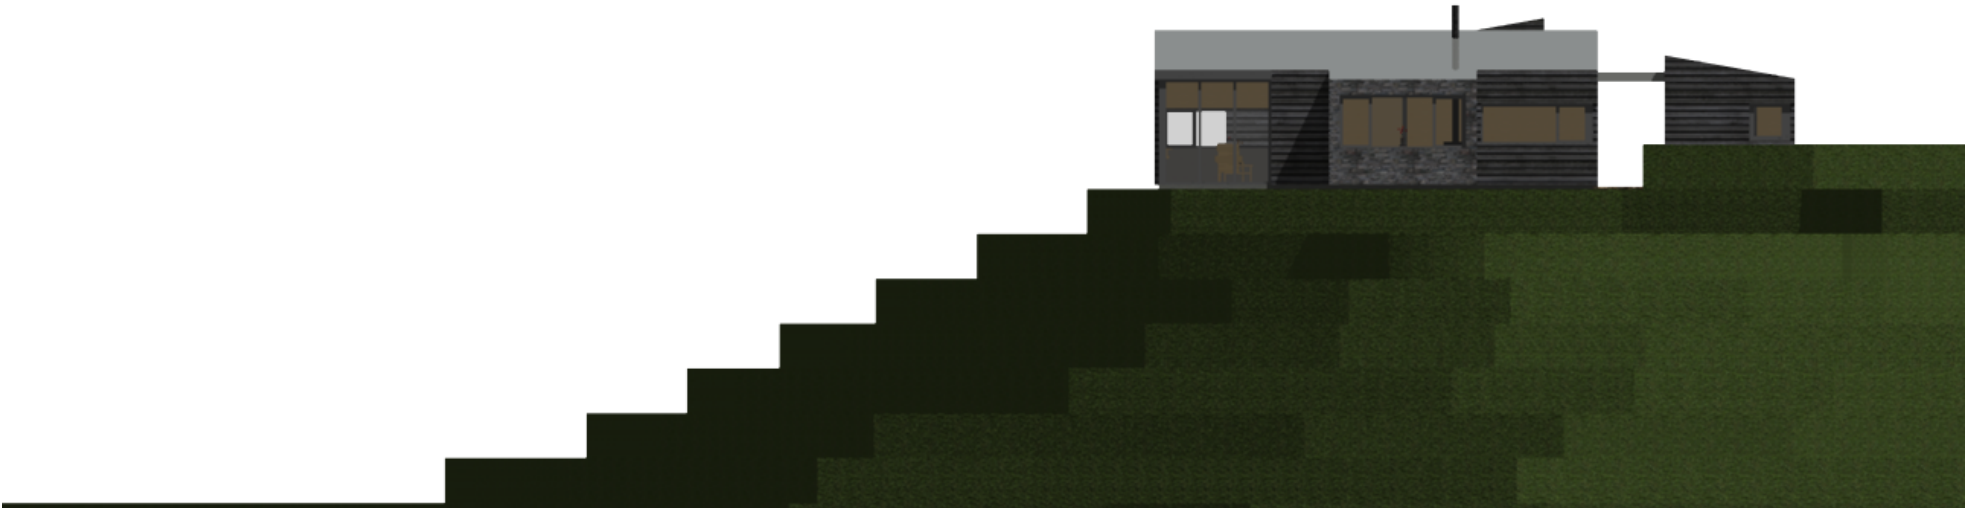


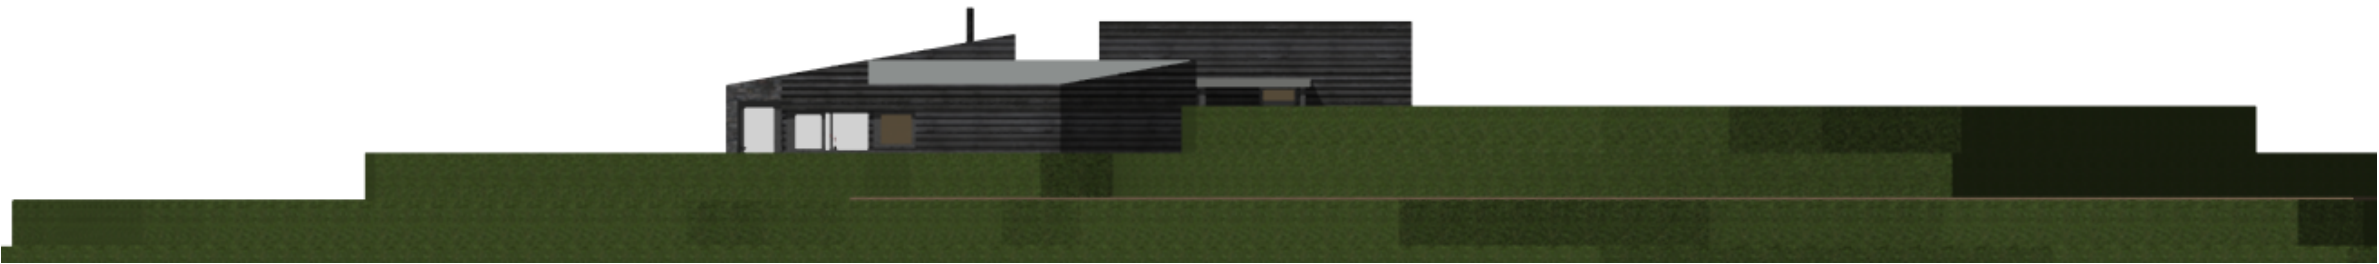

A	02.09.18	Byggesøknad	GL	GL
Index	Dato	Beskrivelse	Sign	Kontr.
Prosjekt: Hytte i Osen				
Tiltakshaver: Siv og Rune Møller Nervang 11 7670 Inderøy				
 Prosjekterings- tjenester Adresse: E-post: Telefon: Foreaksnummer: Krokveien 12, 7670 Inderøy gisle.joseph@gmail.com 90167748 914998913				
© Alle rettigheter tilhører utførende for prosjekteringen, kopiering eller bruk av disse tegningene er forbudt uten skriftlig samtykke			Dato: 06.02.2018	
Tegning: 3D-fasader			Målestokk:	
			Tegningsnr.: A40-03	