


Vedlegg E1 - fasade nord

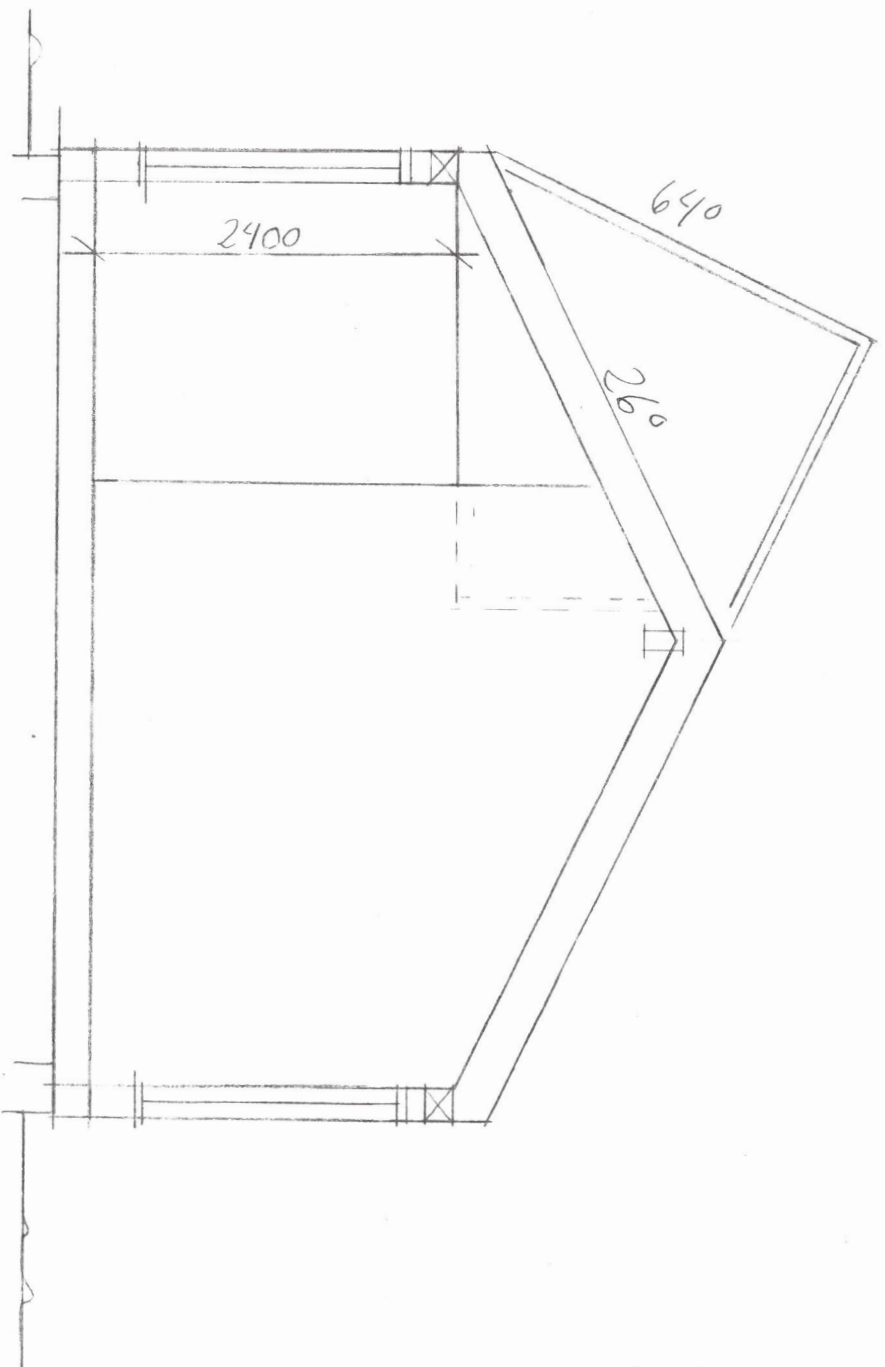




Vedlegg E2 — Fasade sør











SNITT

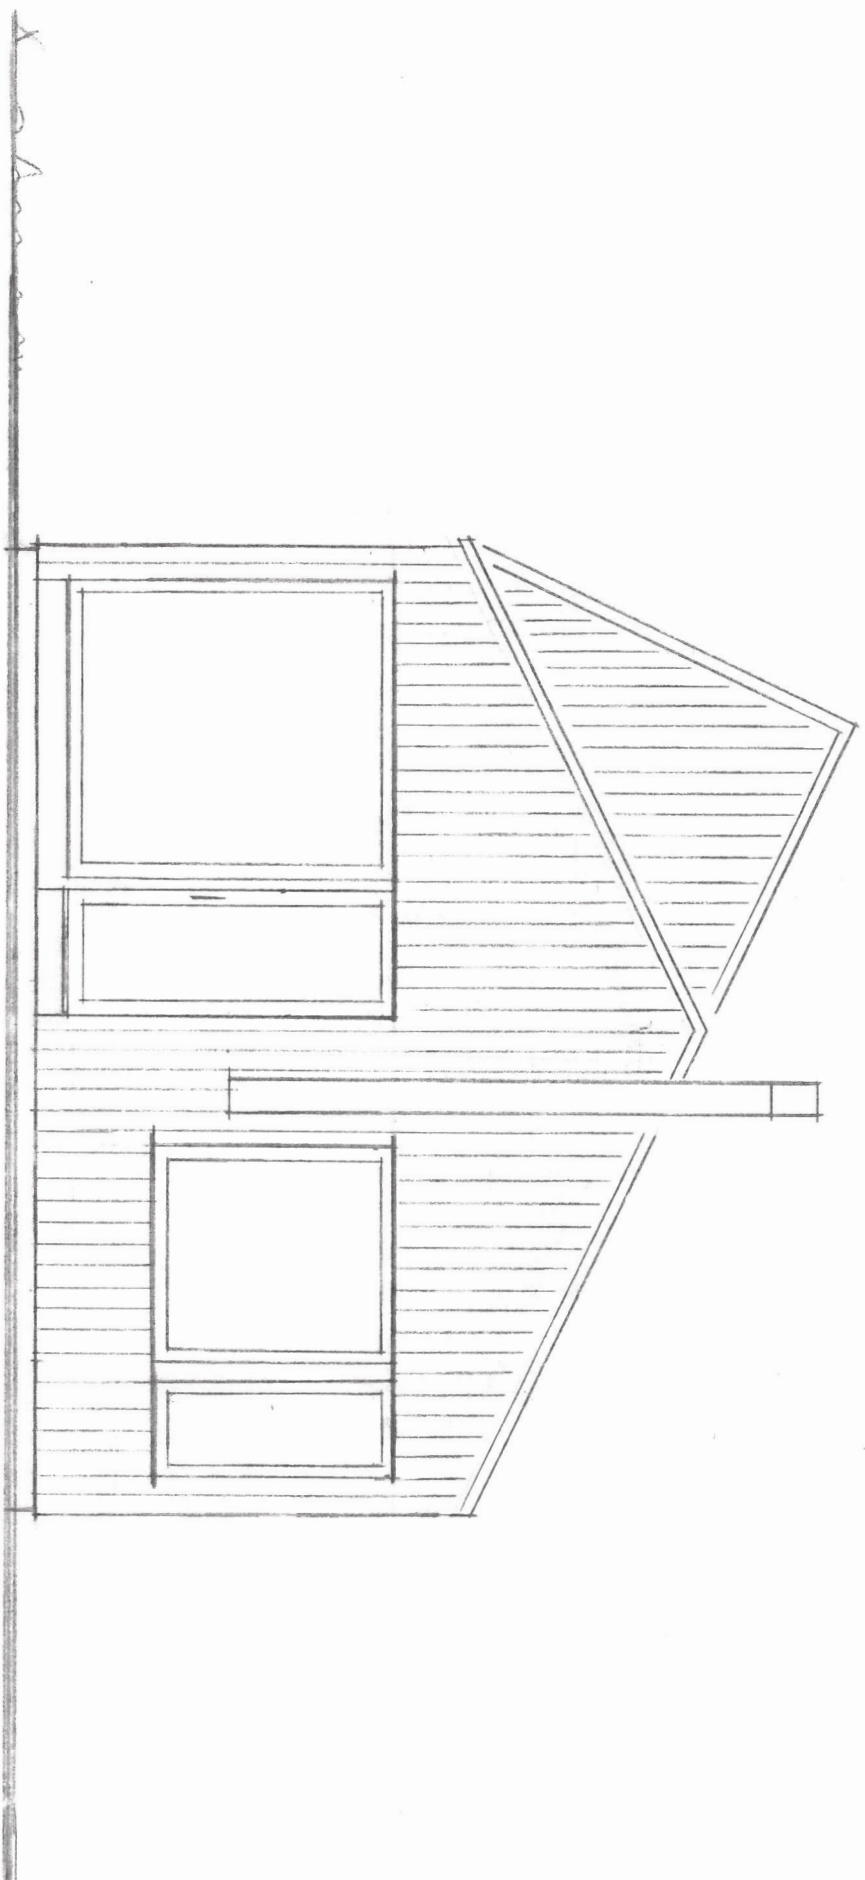

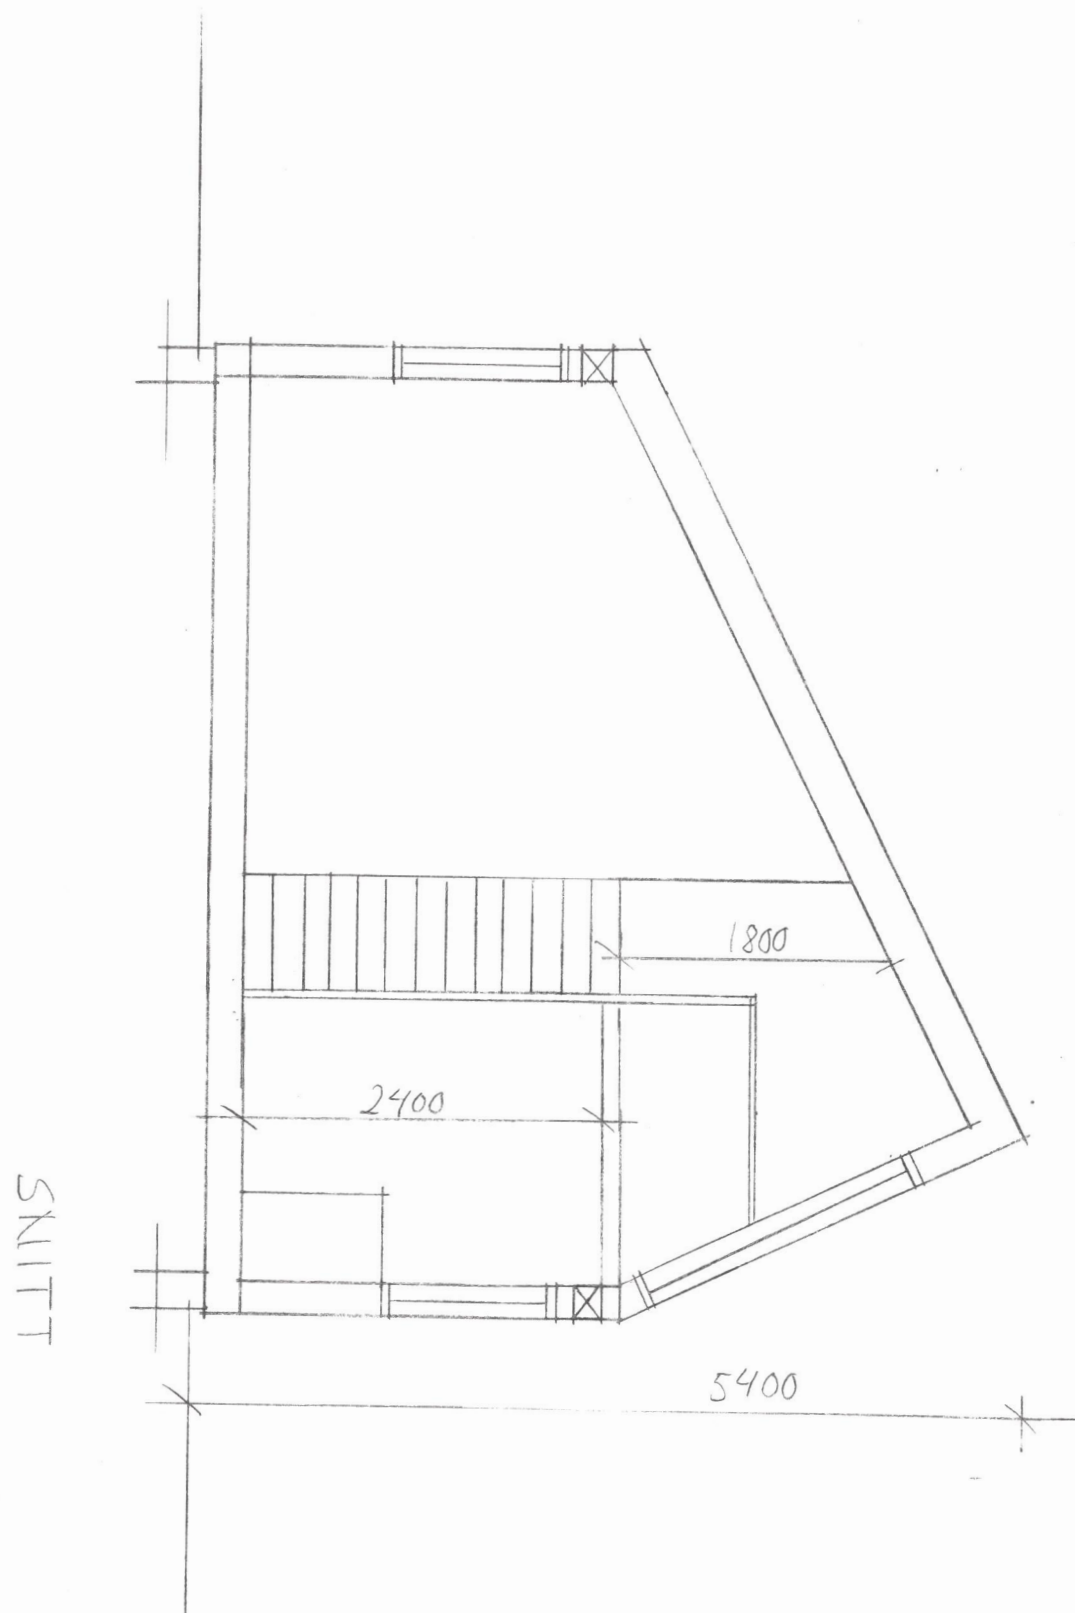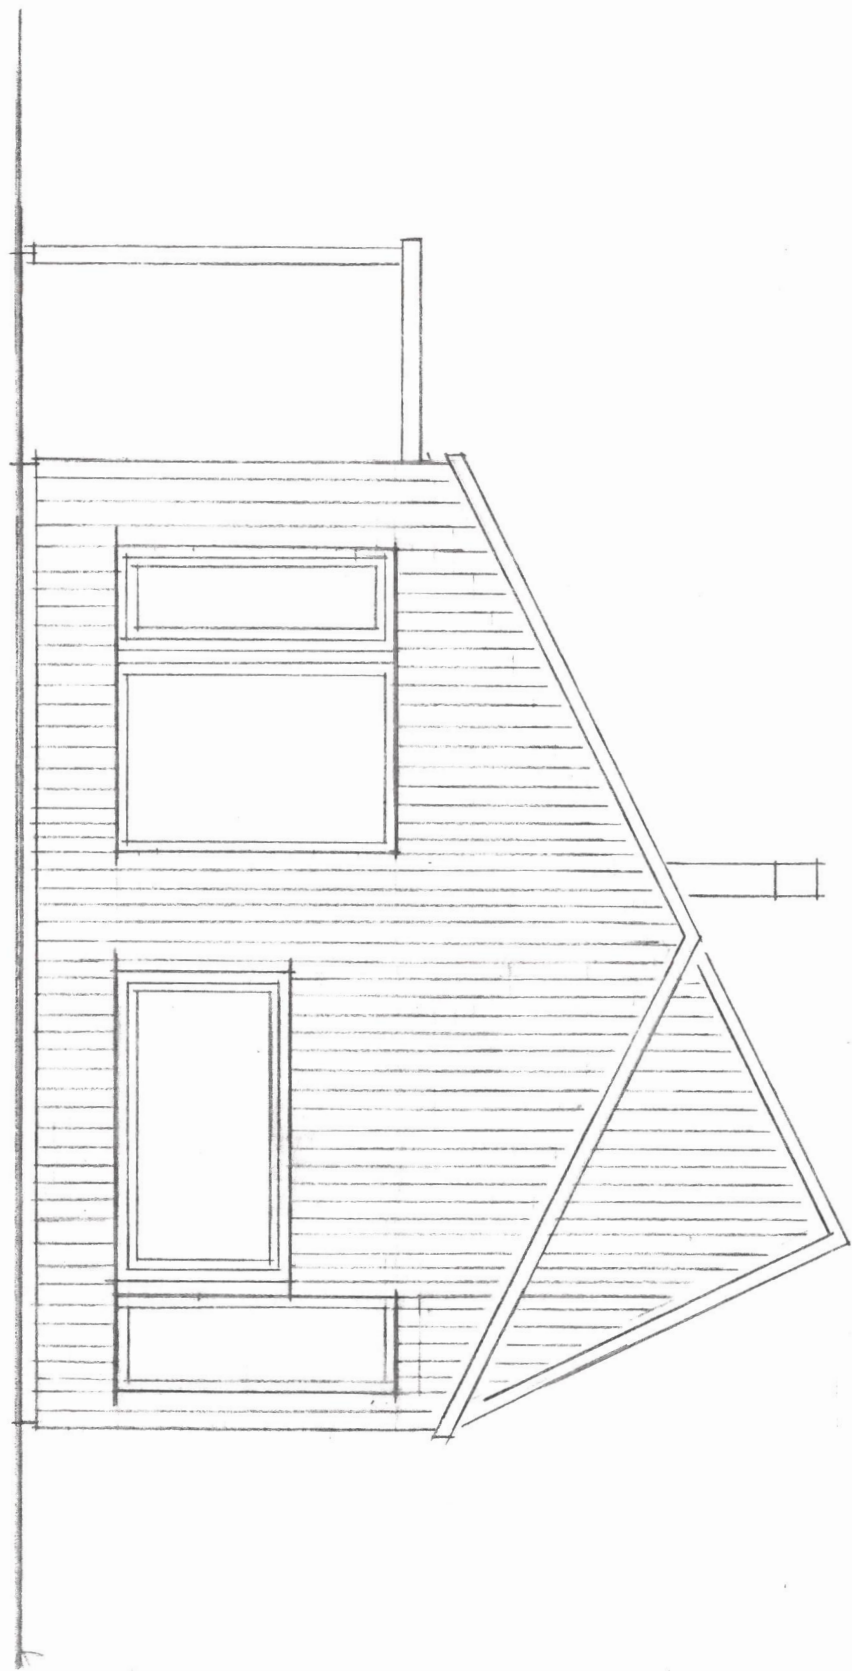

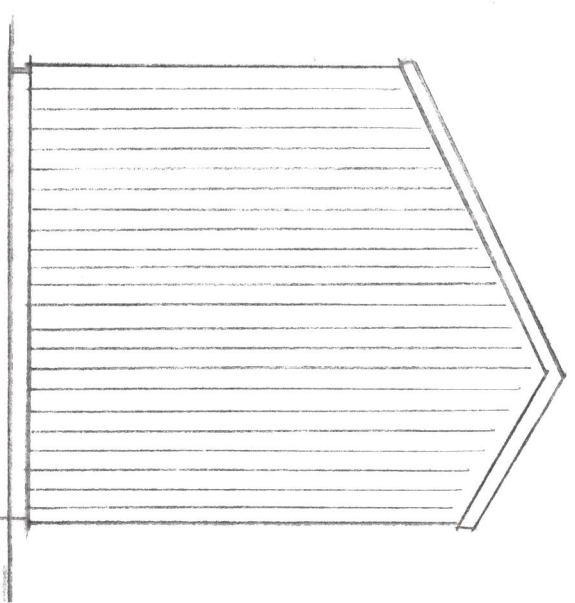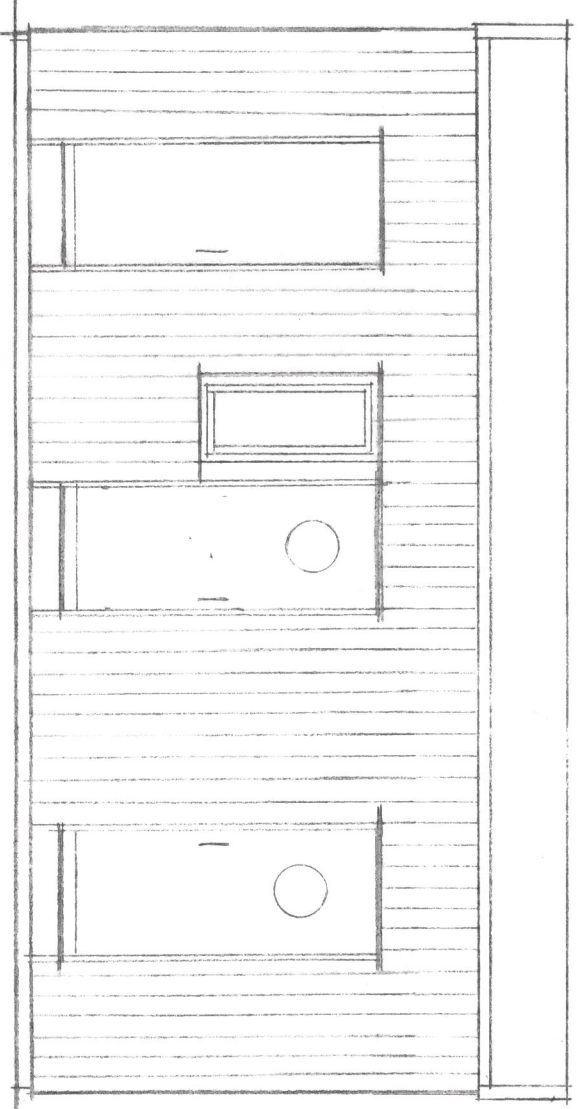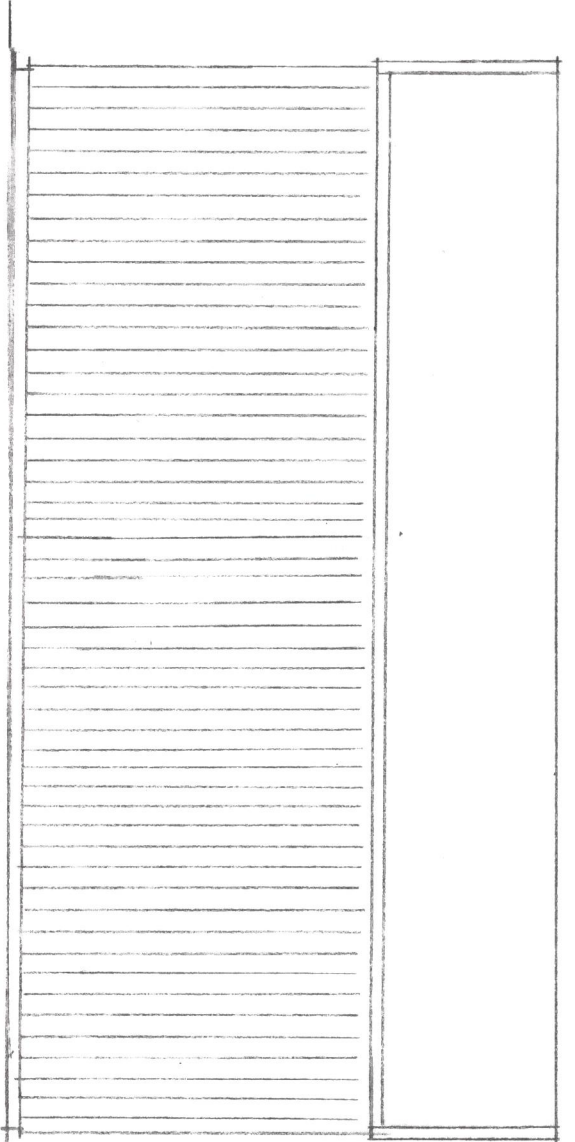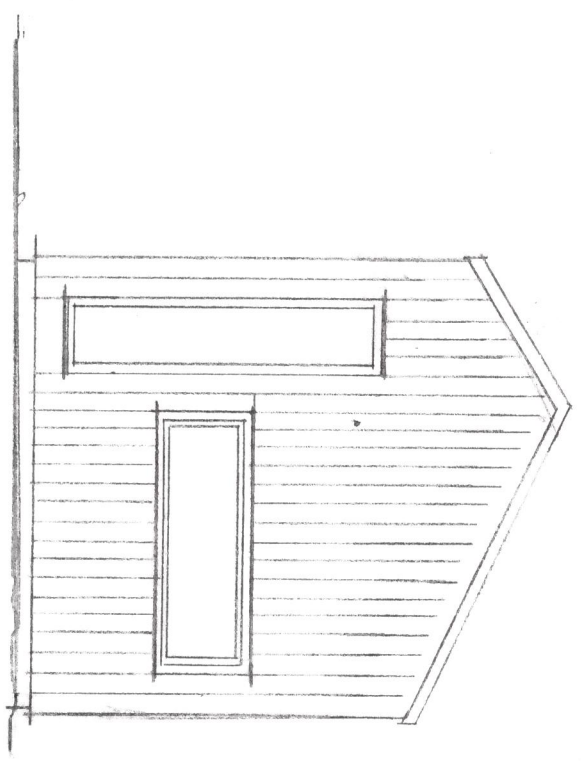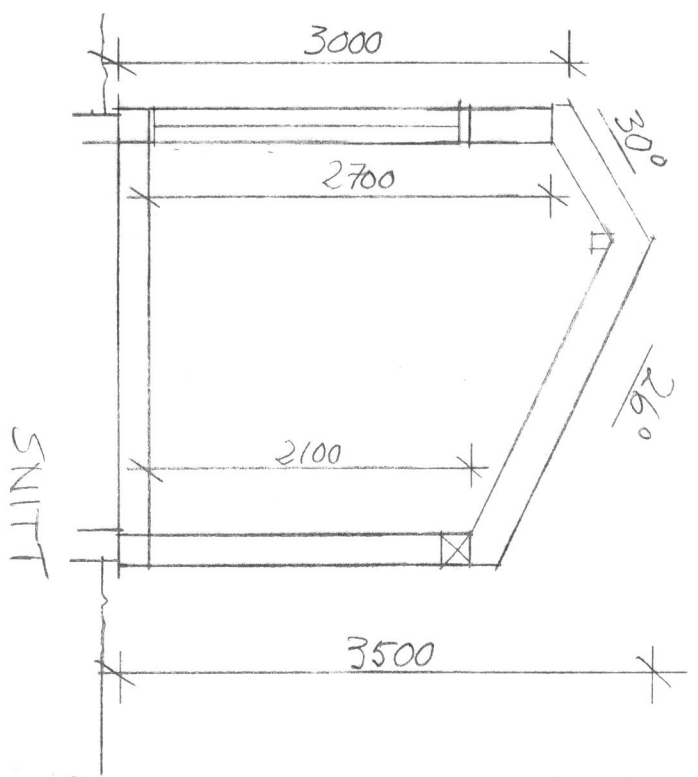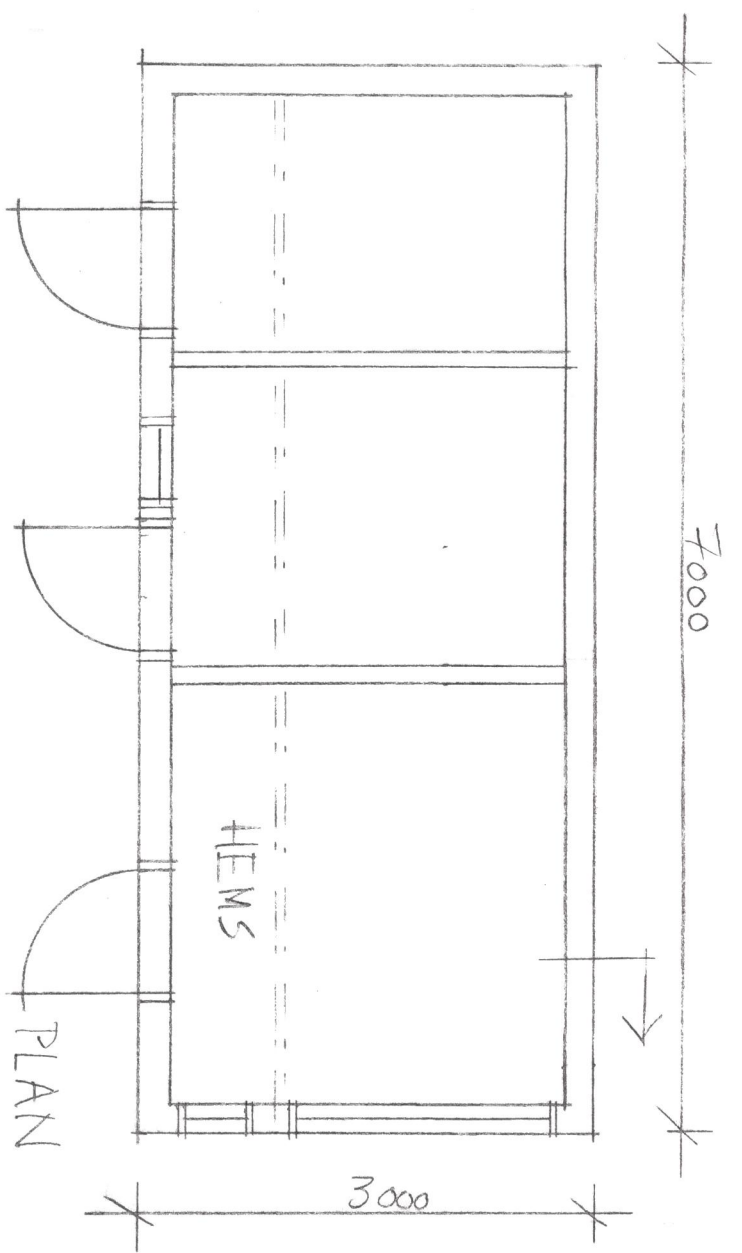

ANNEX, PLAN, SNITT OG FASADER
MÅL 1:50

