



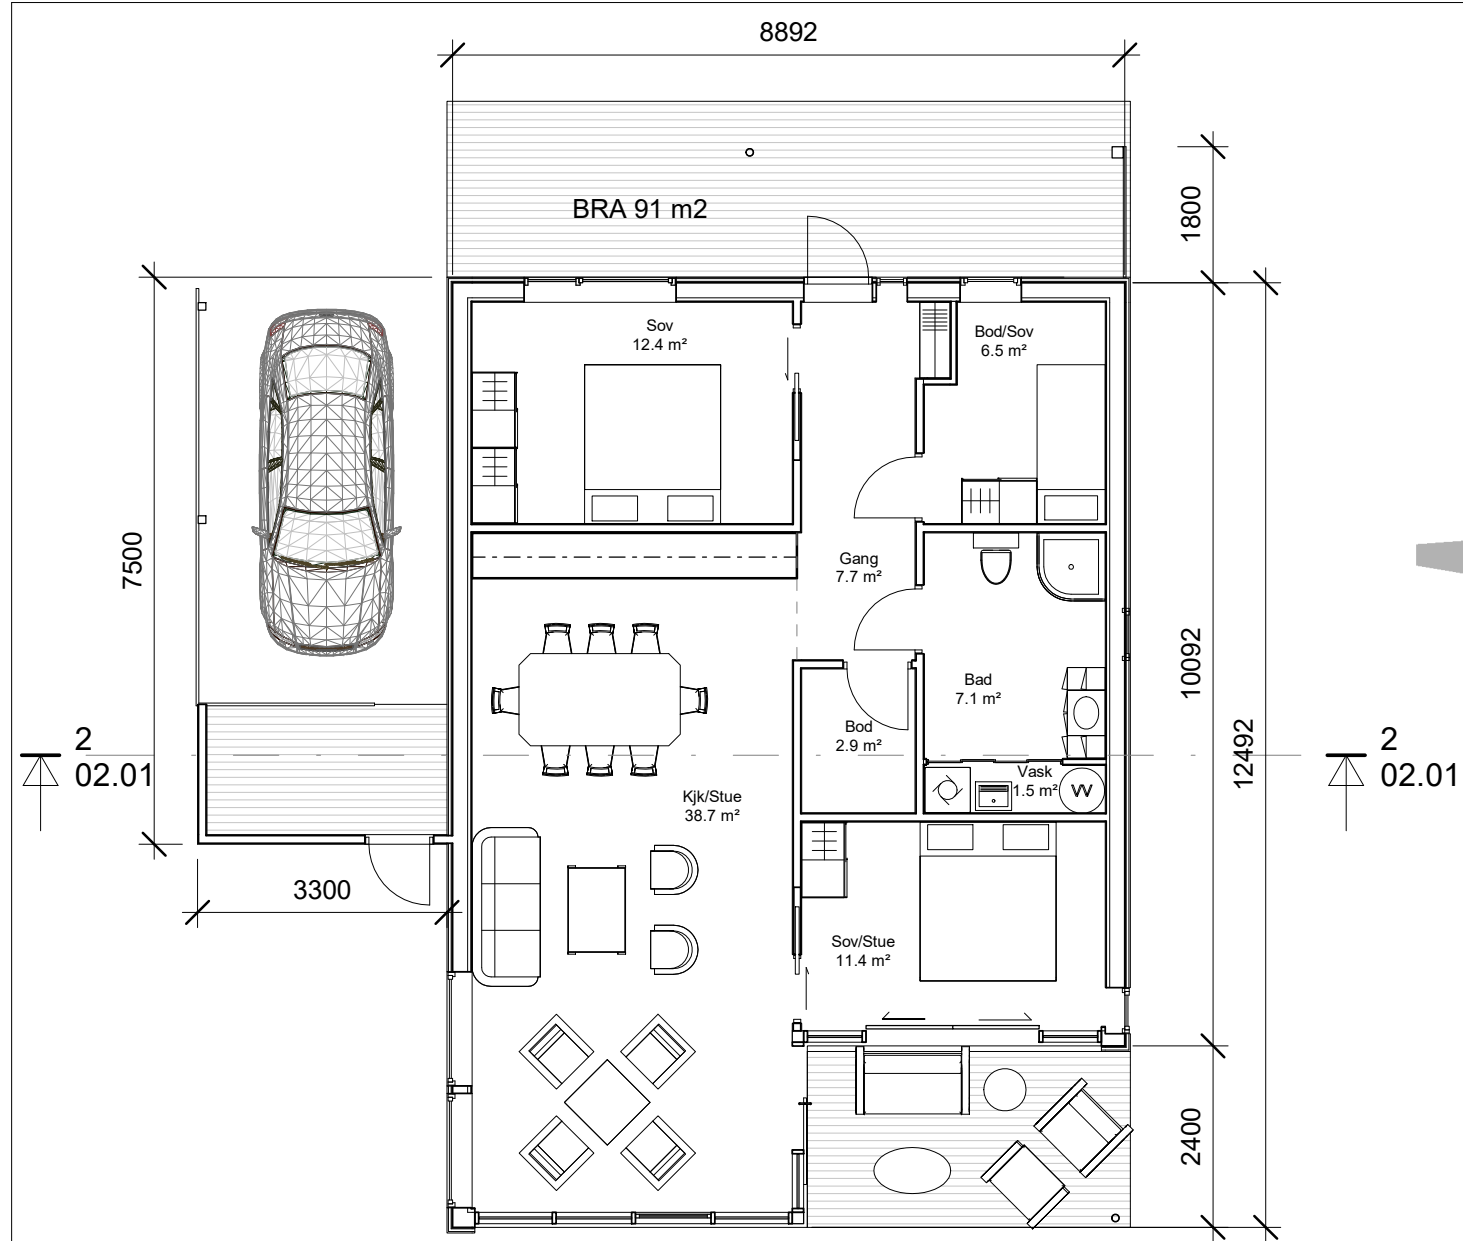

1. etg
1 : 100

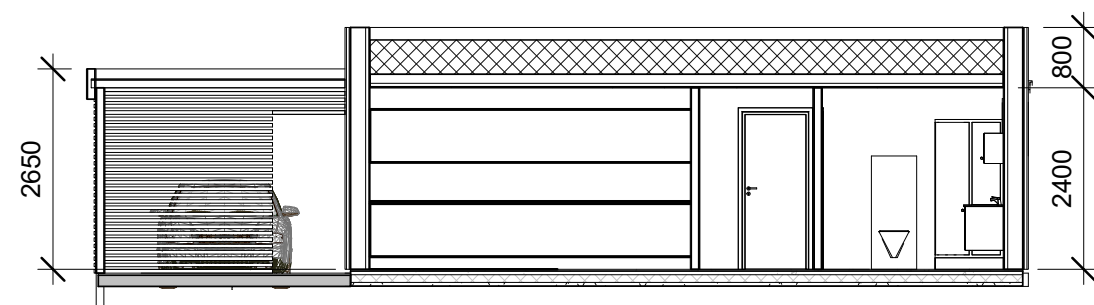

Snitt A-A
1 : 100



Rev.	Revisjonen gjelder	Utført	Kontr.	Dato
Sparbygg AS Sandviksberget Panorama		Målestokk	Dato	13.06.2013
		1 : 100	Tegnet	BNL
			Kontr.	Checker
Plan, Snitt, Perspektiv Type A1		Oppdr.ansv.	JAO	
		Oppdragsnr.	12047	
 Jon A. Olsen Arkitektkontor AS Postboks 435 sentrum, 7801 Namsos Tlf 918 51 788 post@jonark.no		Fag	Tegning nr.	Rev.
		ARK	02.01	

Tegningen tilhører Jon A Olsen Arkitektkontor og kan ikke brukes uten tillatelse

19.10.2018 07.07.15