




	SITUASJONSKART					
	Eiendom:	Gnr: 12	Bnr: 88	Fnr: 0		Snr: 0
	Adresse: Vingsandveien 342, 7740 STEINSDALEN					
Hj.haver/Fester:						
OSEN KOMMUNE	Dato: 15/10-2018 Sign:				Målestokk 1:2000	

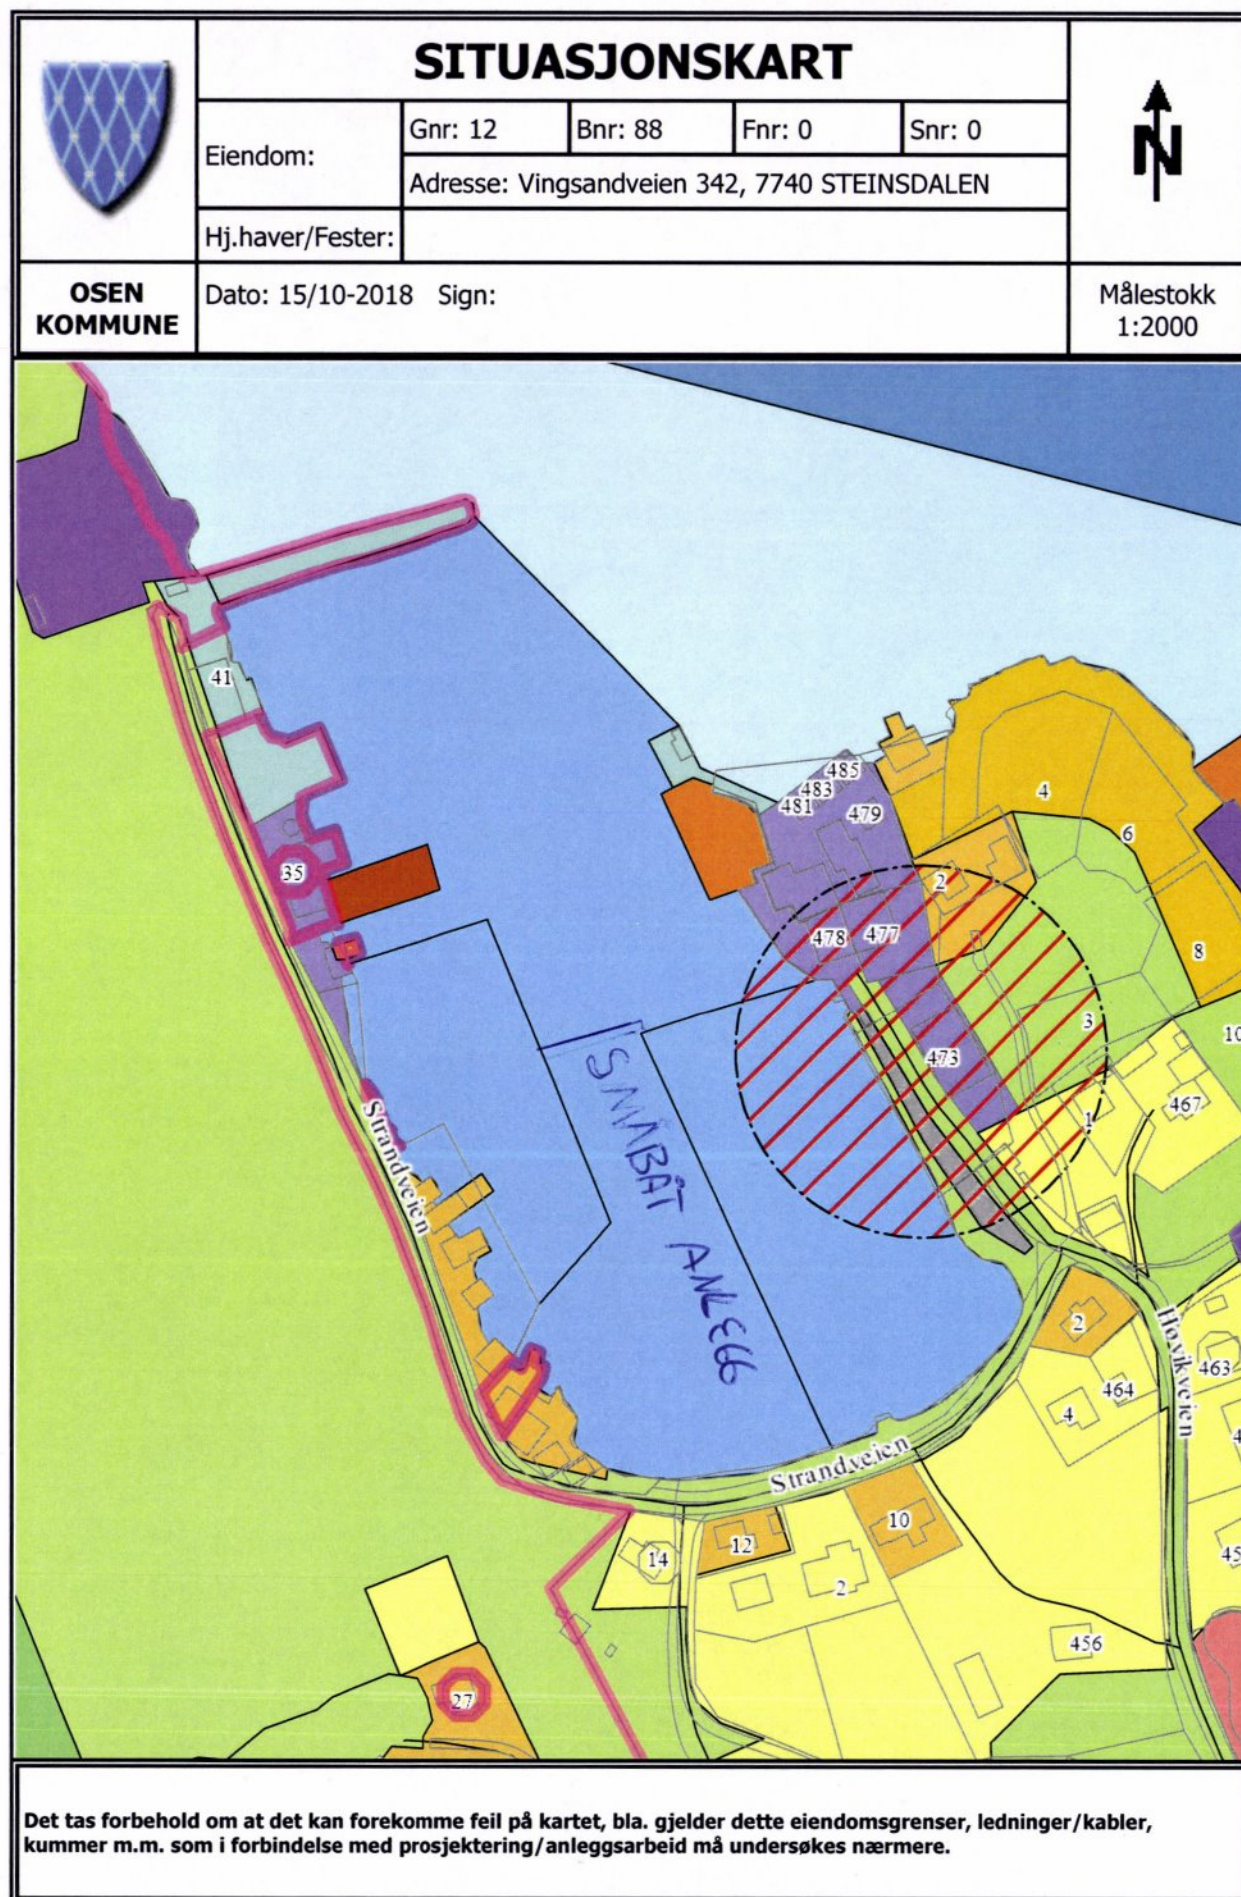

Det tas forbehold om at det kan forekomme feil på kartet, bla. gjelder dette eiendomsgrenser, ledninger/kabler, kummer m.m. som i forbindelse med prosjektering/anleggsarbeid må undersøkes nærmere.