


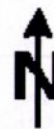

SITUASJONSKART



Eiendom:

Gnr: 18

Bnr: 2

Fnr: 0

Snr: 0


Adresse: Buarøya 2, 7740 STEINSDALEN

Hj.haver/Fester:

**OSEN
KOMMUNE**

Dato: 16/4-2018 Sign:

Målestokk
1:500

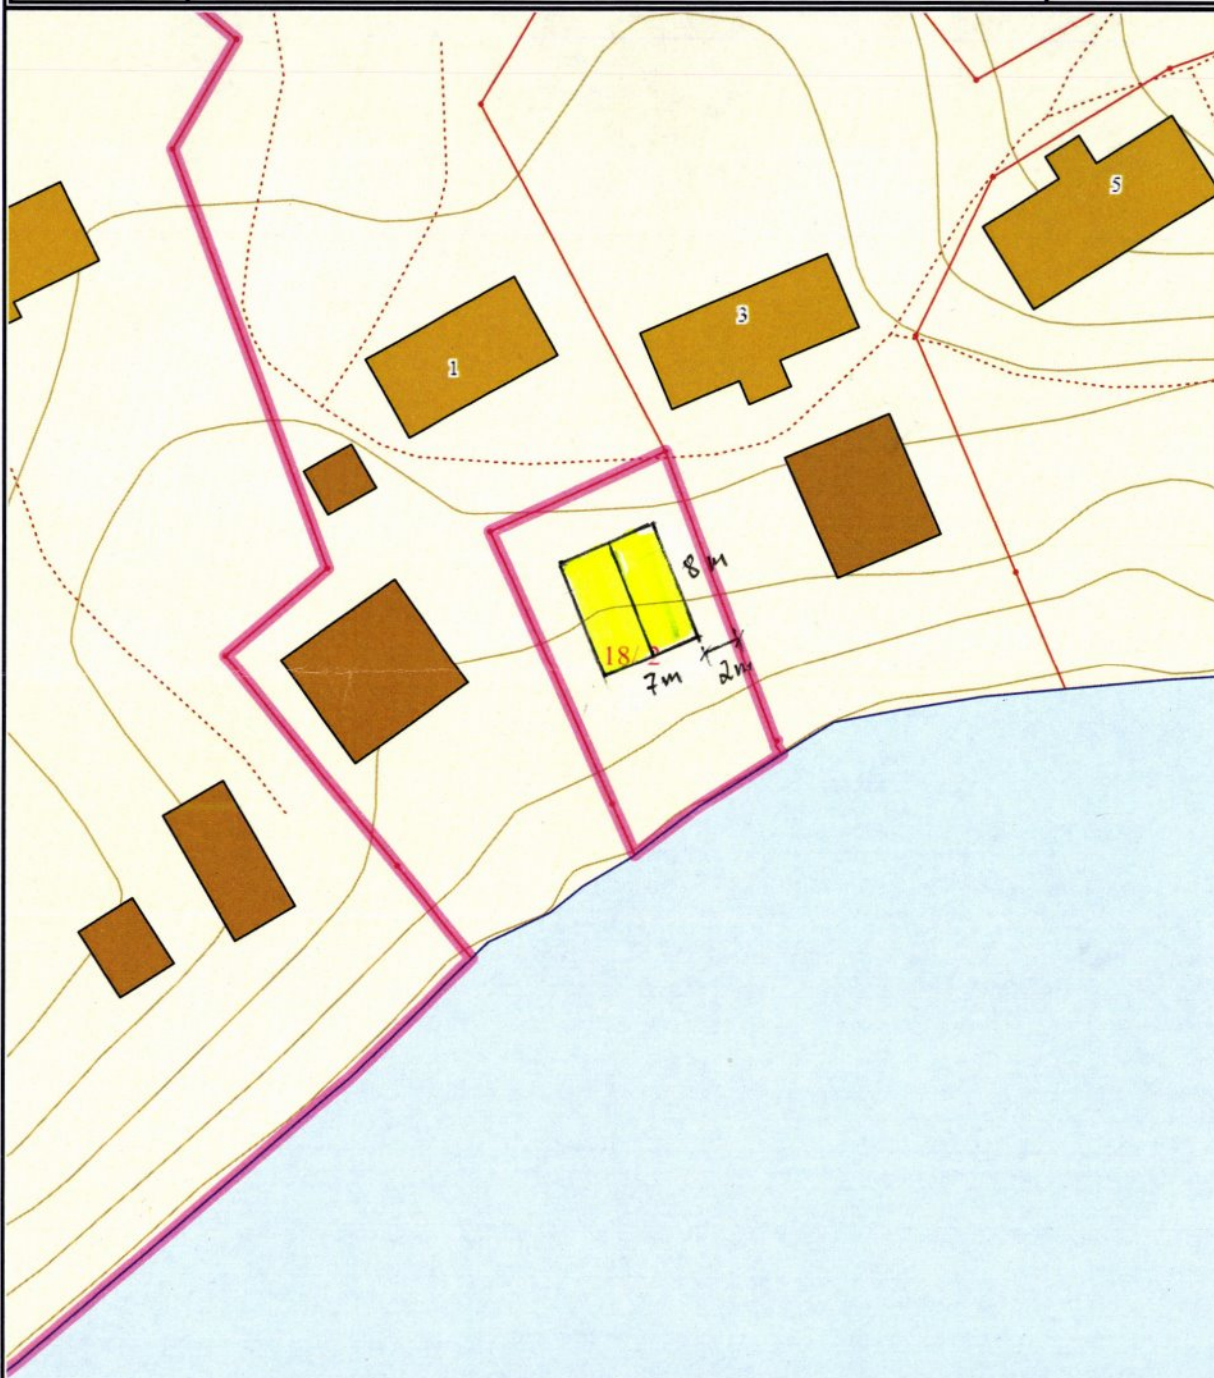

Det tas forbehold om at det kan forekomme feil på kartet, bla. gjelder dette eiendomsgrenser, ledninger/kabler, kummer m.m. som i forbindelse med prosjektering/anleggsarbeid må undersøkes nærmere.