


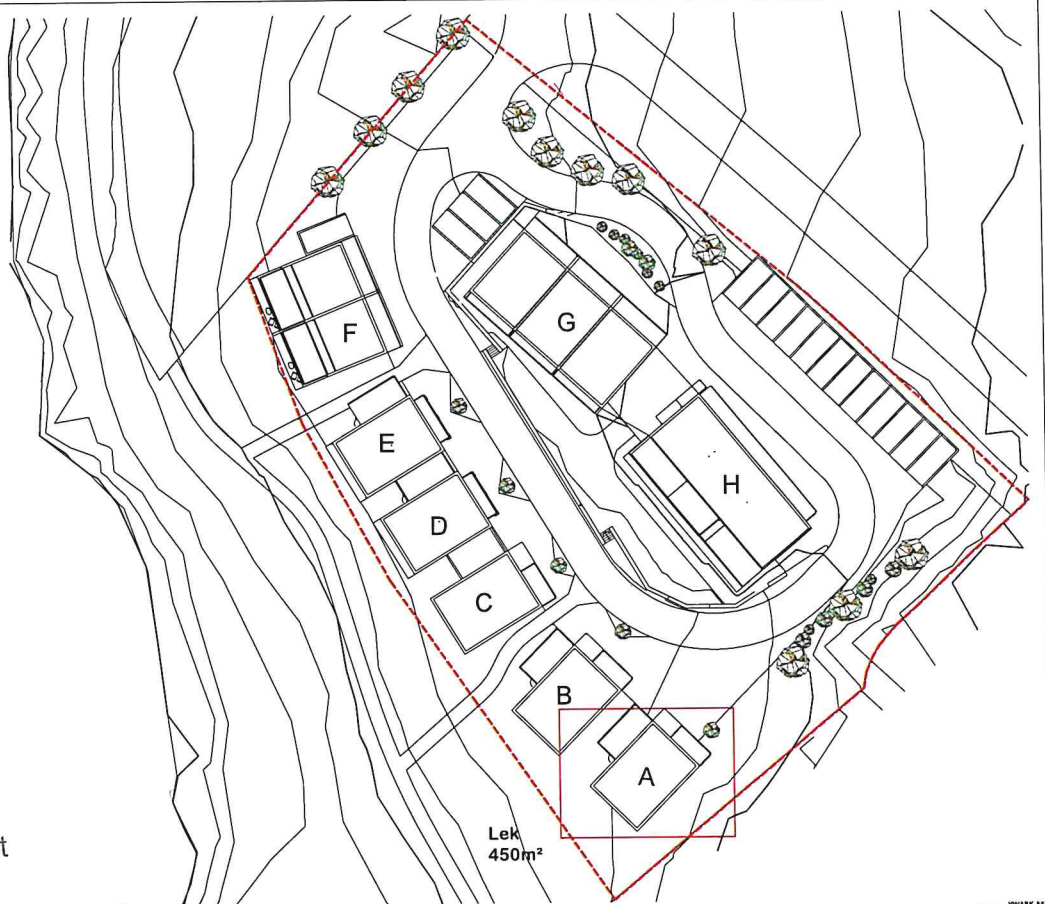

et

Lek
450m²

C 08.03.16 Nytt carport på E og F
B 01.09.15 Flyttet lekareal
A 03.06.15 endret mål på stier/mur

JMO
JMO
JMO

Tegns. Kont.

Rev. C

Rev. dato 08.03.16

Prosjekt Sandviksberget Panorama

Prosjektans

JONARK AS

Vertikale 28
1801 MAR2023
tlf: 811 71 215
www.jonark.no

Tegningsnummer:

Gåse og brakknummer:

Fag Systemkode

Tegn og Løpnummer:

Tegningsnavn

01.01

UTOMHUSPLAN

Gjerdningsskilt:

Sparbygg AS

Prosjektid:

12047

Målestokk:

1 : 500

Tegnet av:

SC

Kontrollert av:

A3

Format:

A3

Dato:

2019.01.25

Tegningen tilhører JONARK AS og kan ikke brukes uten tillatelse