




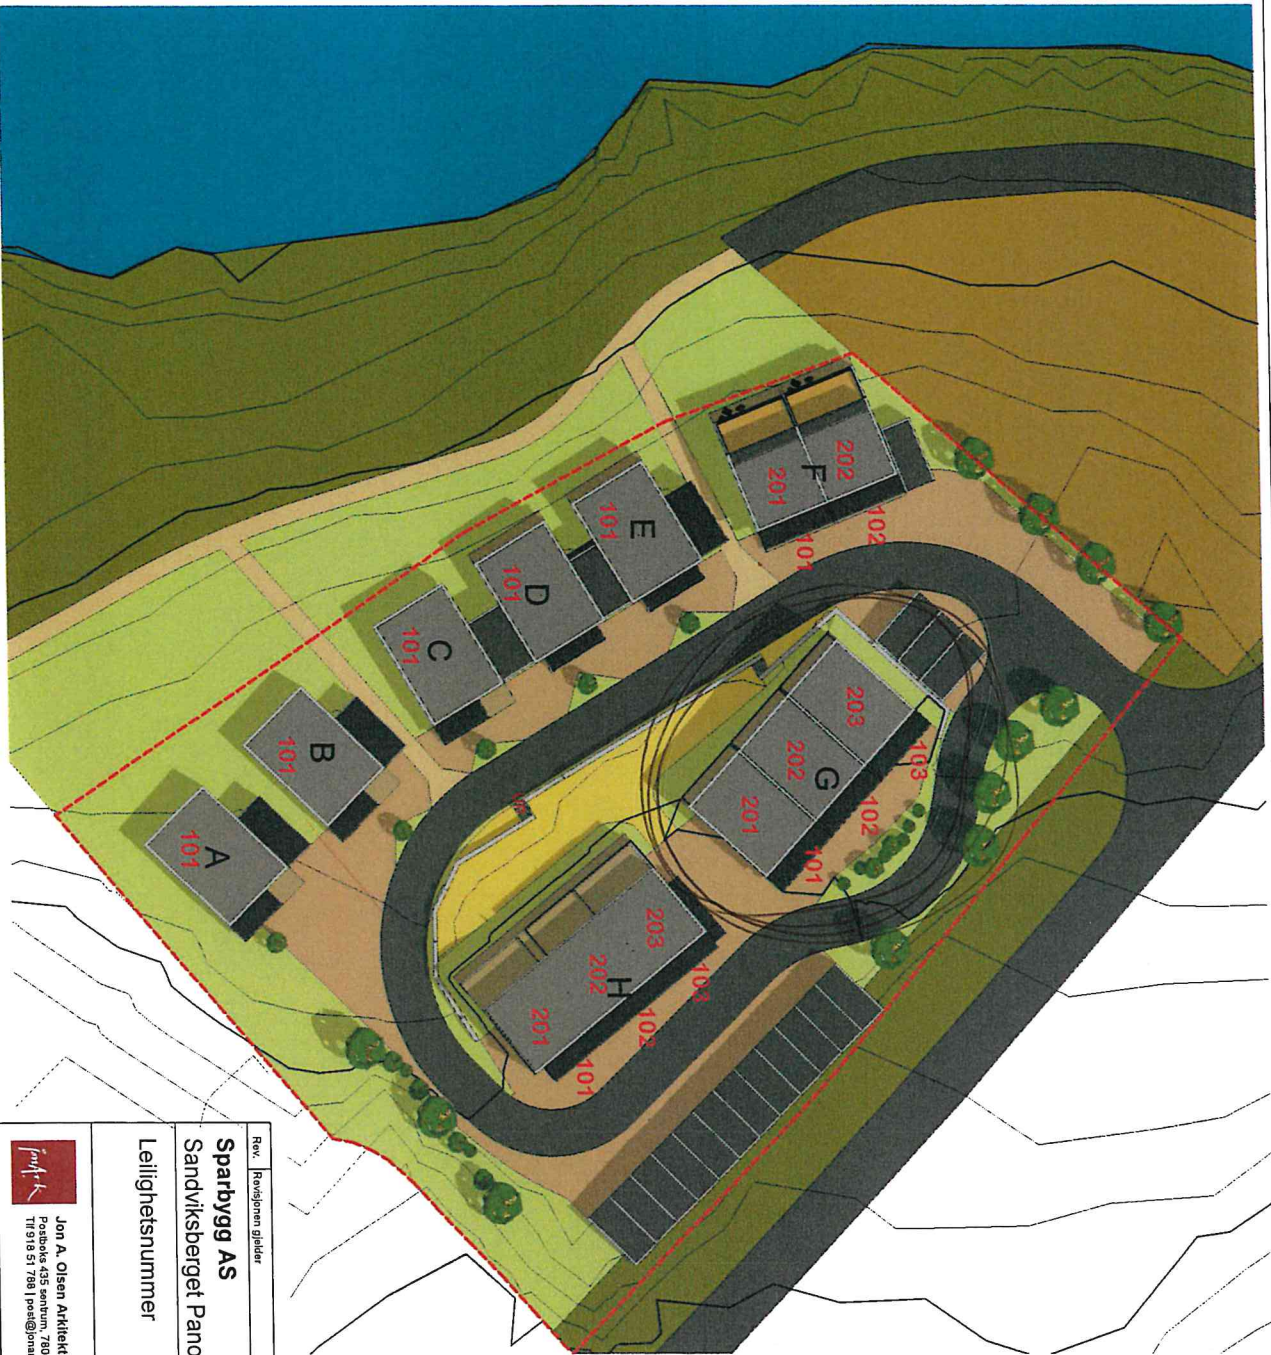

Rev.	Følgende gjelder				Utdet.	Kont.	Date
Sparbygg AS				Målestokk	Dato		
Sandviksberget Panorama				1 : 500	02/19/15		
Leilighetsnummer				Oppdragsnr.	JMO		
				12047			
 Jon A. Olsen Arkitektkontor AS Postboks 435 sentrum, 7801 Namsos Tlf 918 51 788 jao@jao.no				Fag	Rev.		
				ARK	01.03		

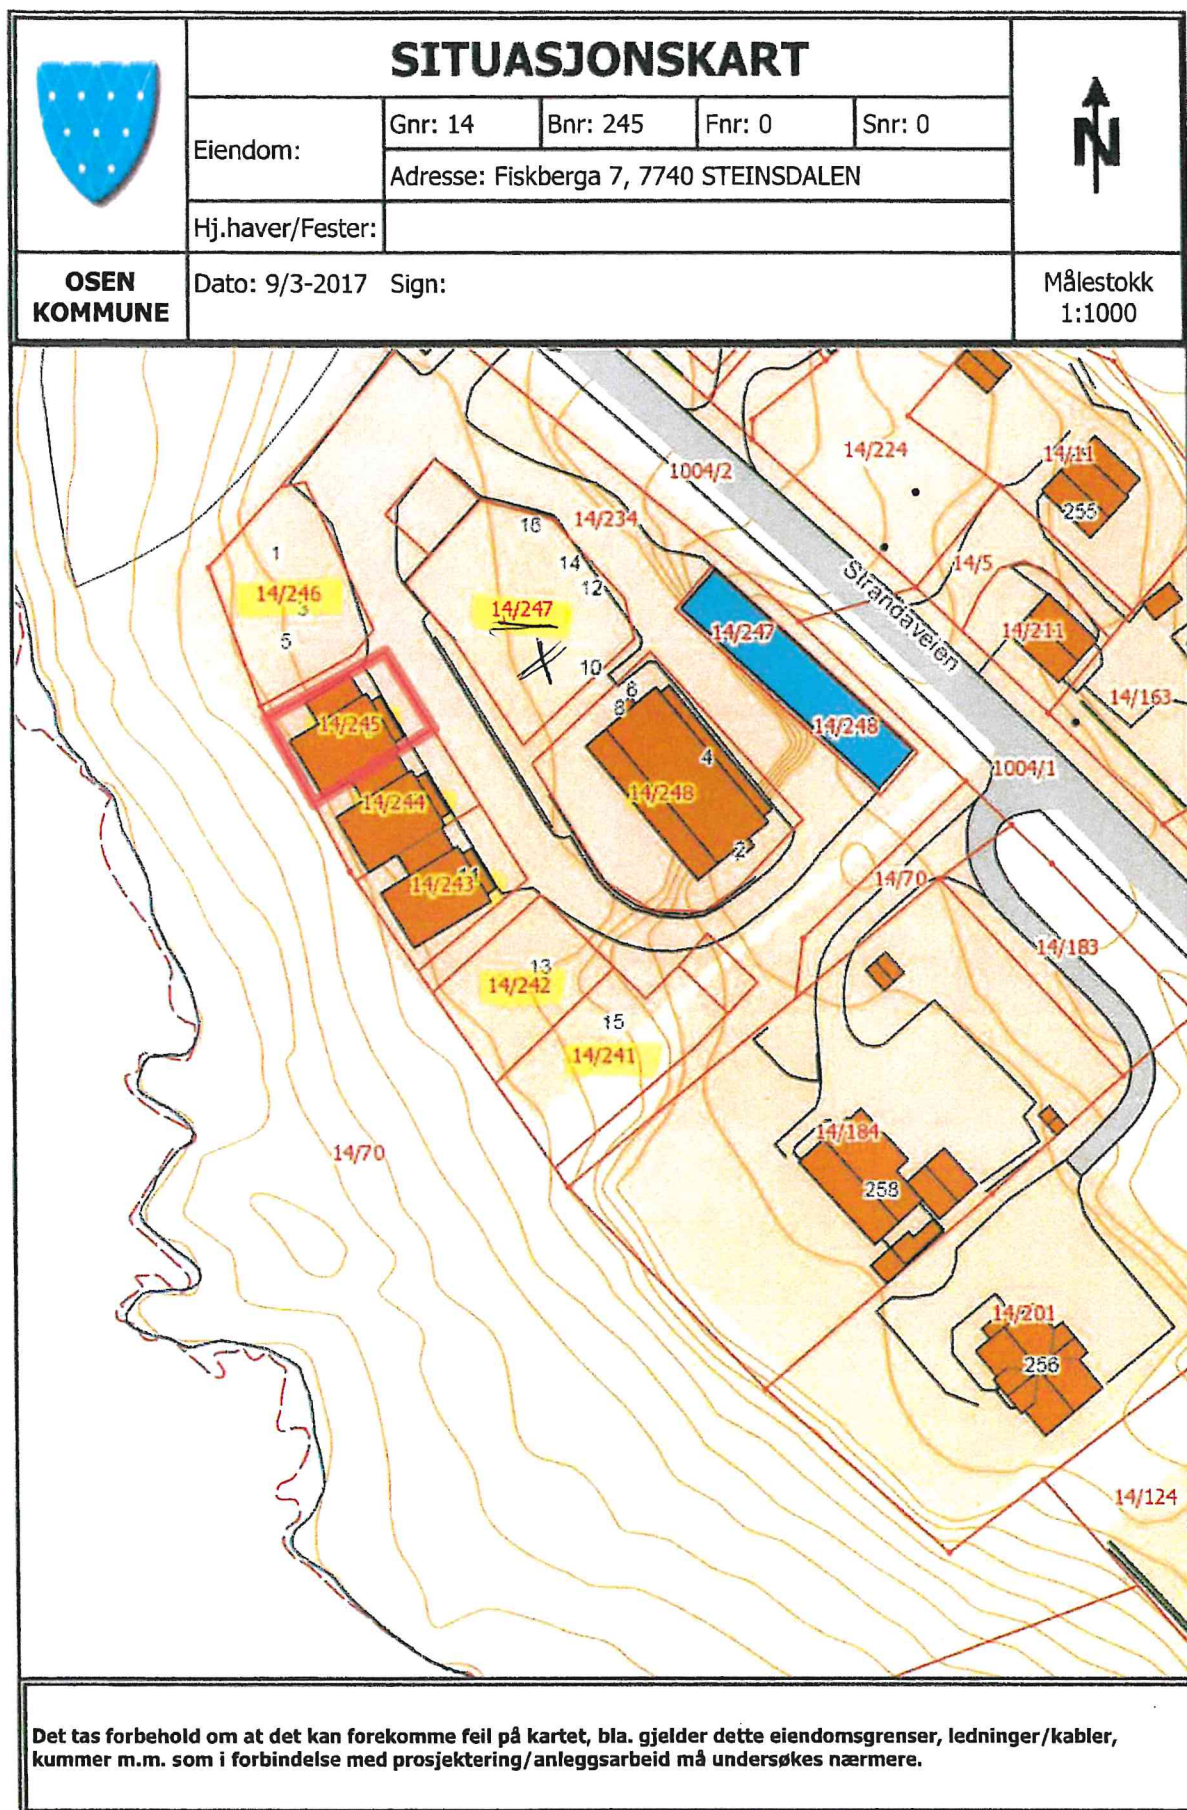

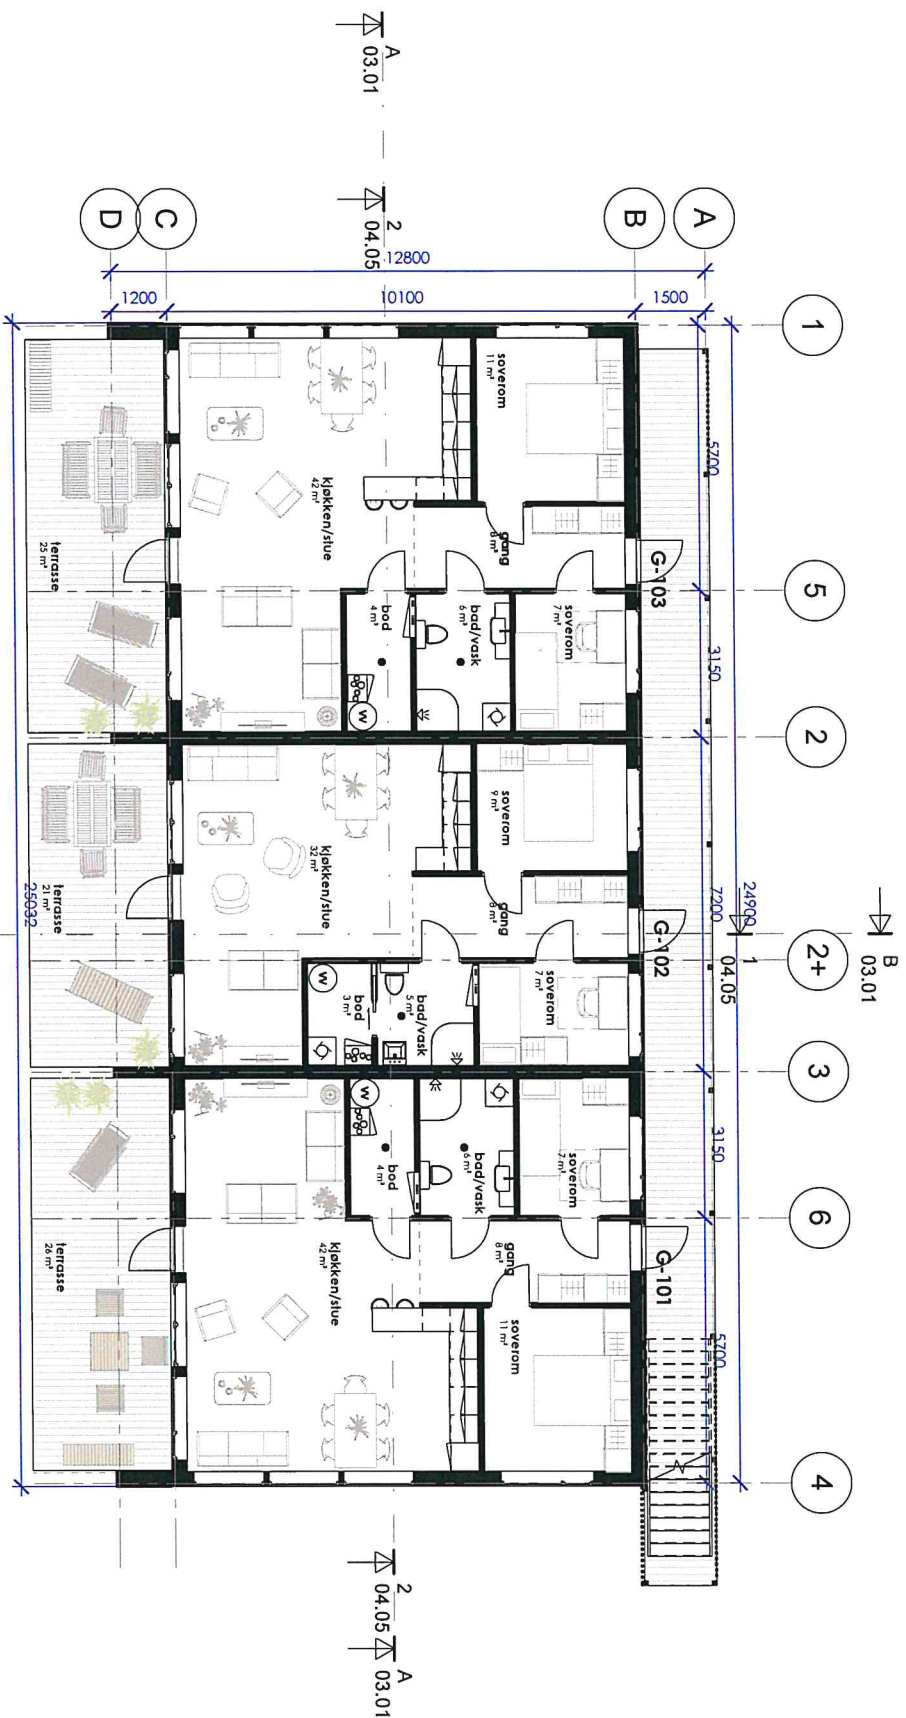


1
04.05
B
03.01

Rev.	Revisjonen gjelder	Uttrent	Kont.	Dato
	Sparbygg AS			
	Sandviksberget Panorama			
	Plan 1. etasje			
	Søknad			
		Oppdragsnr.	JMO	
		12047		
		Fag	ARK	
		Tegning nr.	04.03	
		Rev.		

Jon A. Olsen Arkitektkontor AS
Postboks 435 sentrum, 7801 Namss
TF 918 51 788 | post@jonak.no



Tegningen tilhører Jon A Olsen Arkitektkontor og kan ikke brukes uten tillatelse

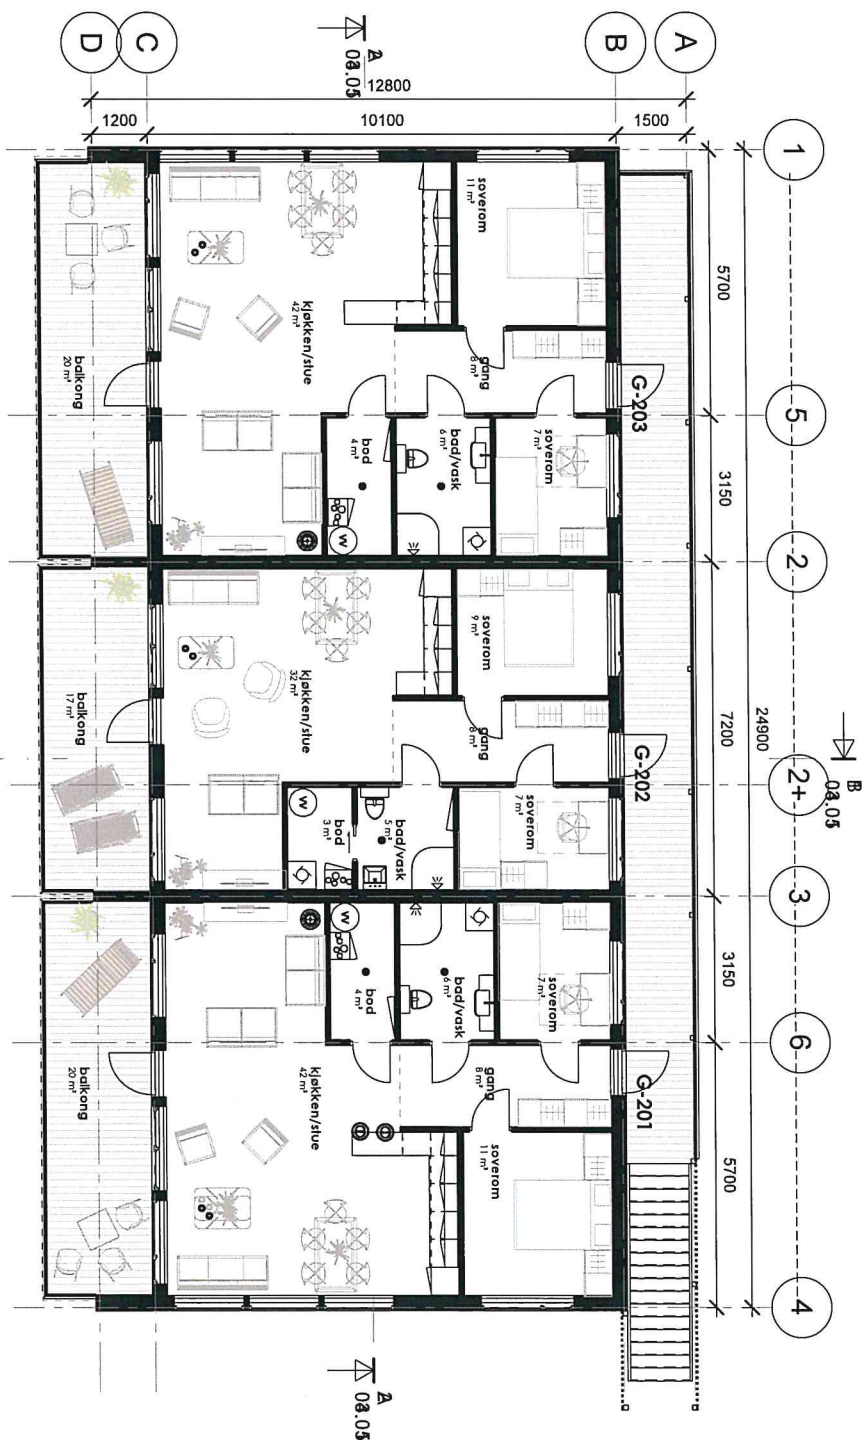

Tegningen tilhører Jon A. Olsen Arkitektkontor og kan ikke brukes uten tillatelse

Rev.	Revisjonen gjelder	Utdr.	Kont.	Dato
	Sparbygg AS	Målestokk		22.03.2019
	Sandviksberget Panorama	Tegnet	AW	
	Plan 2. etasje	Kont.	AF	
	Søknad	Oppdragsnr.	JMO	
		Tegning nr.	12047	
		Fag	ARK	
		Tegning nr.	04.04	
		Rev.		

Jon A. Olsen Arkitektkontor AS
Postboks 435 sentrum, 7801 Namdals
7818 51 788 | post@jonak.no

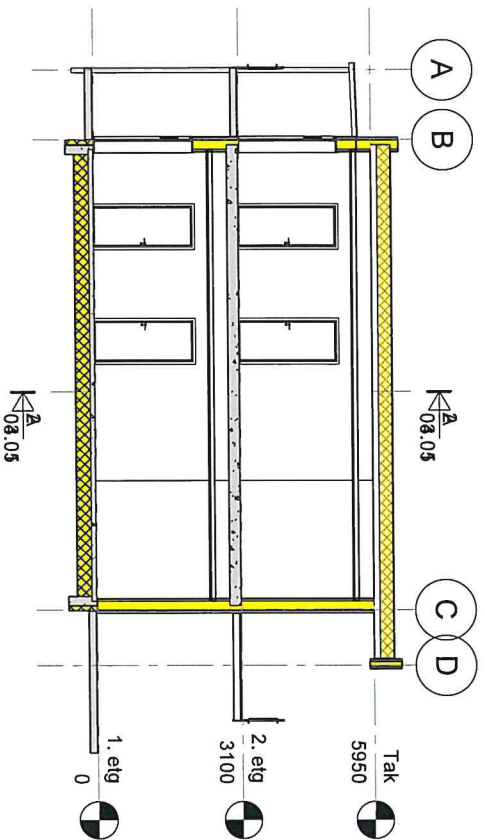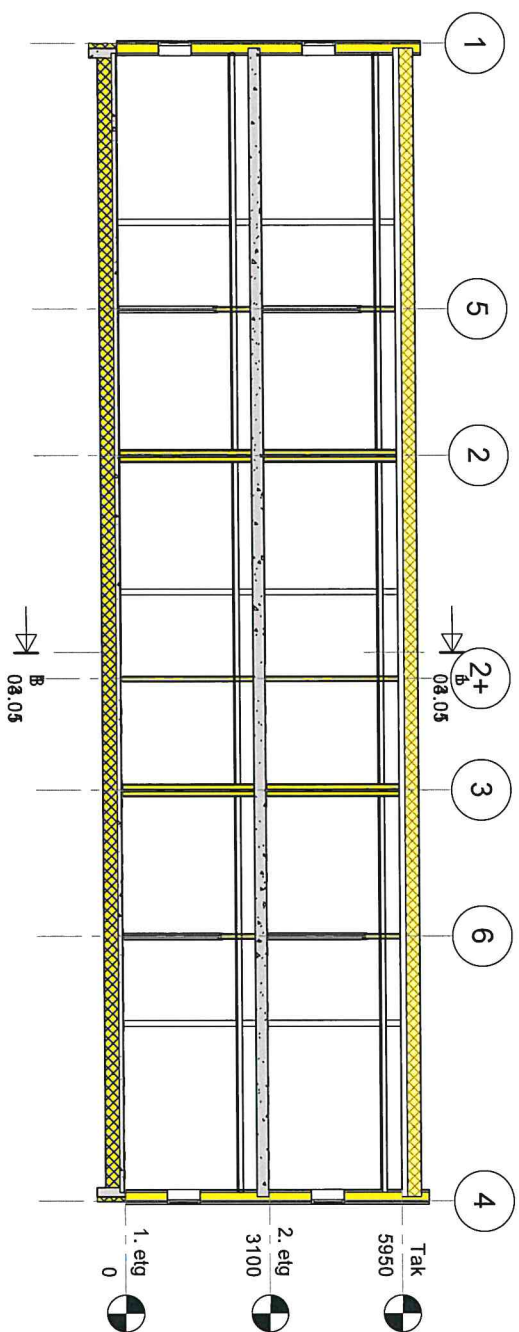


Tegningen bærer Jon A. Olsen Arkitektkontor og kan ikke bruges uden tilladelse

Rev.	Revisjonen gjelder	Utlent	Dato	Rev.
Sparbygg AS		Målestokk	22.03.2019	
Sandviksberget Panorama		Tegnet	ANV	
Snitt		Kont.	AF	
Søknad		Oppdragsnr.	JMO	
		Oppdragsnr.	12047	
		Tegning nr.	04.05	
		Fag	ARK	




Jon A. Olsen Arkitektkontor AS
Postboks 435 sentrum, 7801 Namnes
Tlf 918 51 788 | post@jonak.no

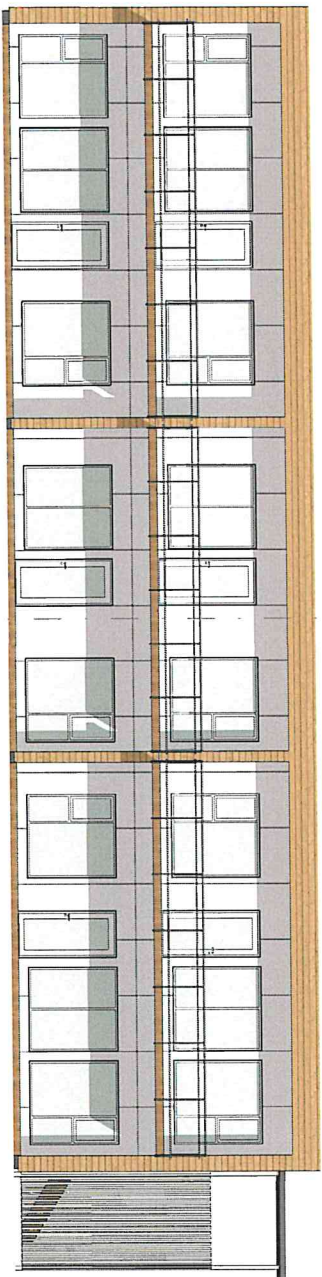


04.05

04.05

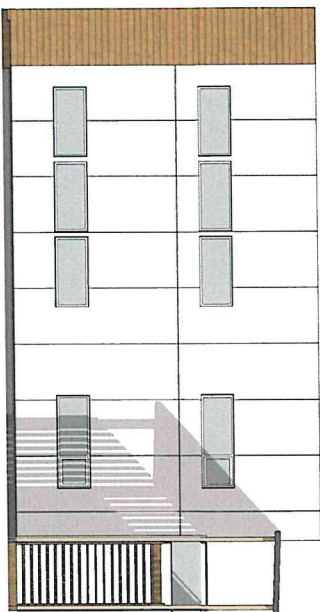


Rev.	Revisjonen gjelder	Målestokk	Uttrent	Kont.	Dato
	Sparbygg AS	1 : 100	Dato	22.03.2019	
	Sandviksberget Panorama	Tegnet	AW		
		Kont.	AF		
		Oppdr.ansv.	JMO		
		Oppdragsnr.			
		12047			
	Fasader	Tegning nr.			
	Søknad				
		Fag	ARK		
		Tegning nr.	04.06		
		Rev.			
	Jon A. Olsen Arkitektkontor AS Postboks 435 sentrum, 7801 Namssk. TR 918 51 788 post@jonark.no				

Tegningen illustrer Jon A. Olsen Arkitektkontor og kan ikke brukes uten tillatelse

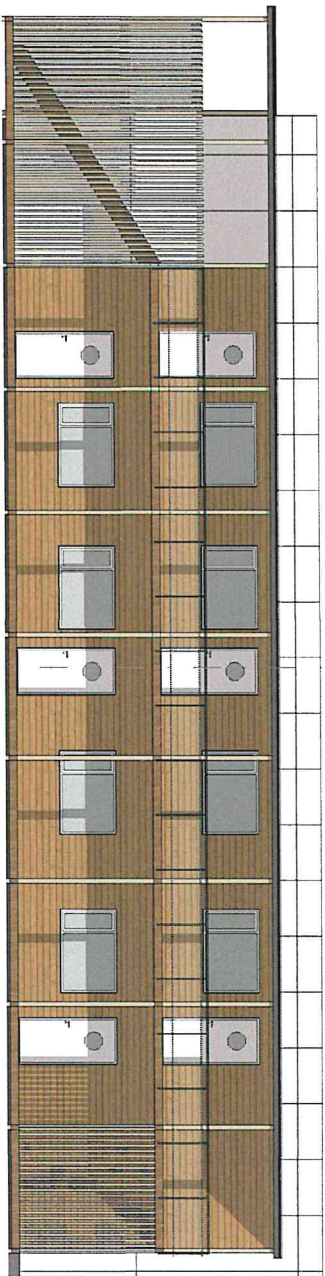

1/04.05

1/04.05

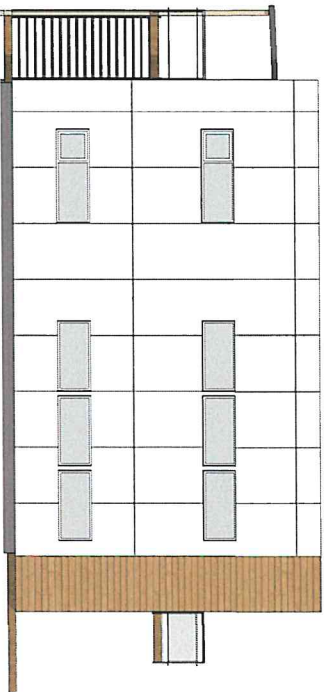

Rev.	Revisjonen gjelder	Målestokk	Utdatt	Kont.	Dato
	Sparbygg AS	1 : 100	Dato	22.03.2019	
	Sandviksberget Panorama	Tegnet	AW		
		Kont.	AF		

Fasader

Oppdragsnr. JMO

Oppdragsnr. 12047

Tegning nr. 04.07

Ark

Jon A. Olsen Arkitektkontor AS
Postboks 435 sentrum, 7801 Namsos
Tlf 918 51 788 | post@jonark.no

Tegningen illustrerer Jon A. Olsen Arkitektkontor og kan ikke brukes uten tillatelse

22.03.2019 11:35:39