


SITUASJONSKART

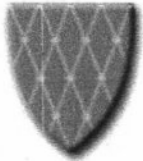

Eiendom:

Gnr: 20

Bnr: 230

Fnr: 0

Snr: 0

Adresse:

Hj.haver/Fester:


Audhild Stjern Tingleum

**OSEN
KOMMUNE**

Dato: 18/3-2019

Sign:

Audhild Tingleum

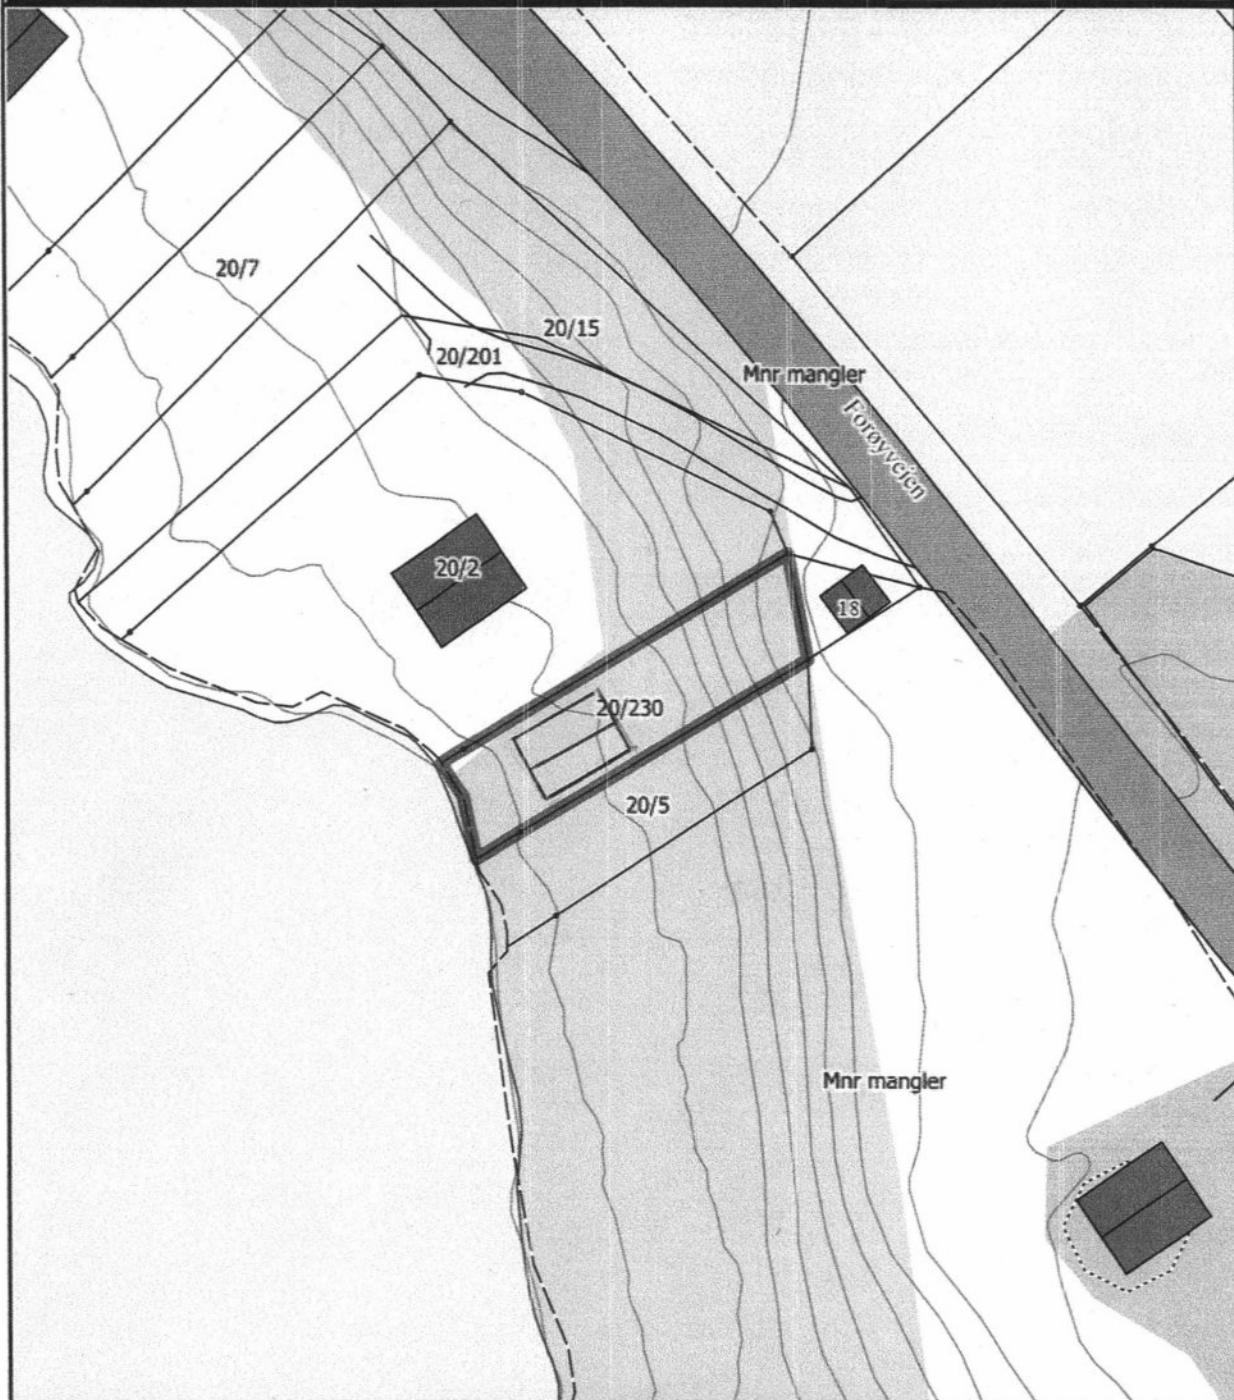 Målestokk
1:500


Det tas forbehold om at det kan forekomme feil på kartet, bla. gjelder dette eiendomsgrenser, ledninger/kabler, kummer m.m. som i forbindelse med prosjektering/anleggsarbeid må undersøkes nærmere.