


	SITUASJONSKART					
	Eiendom:	Gnr: 14	Bnr: 172	Fnr: 0		Snr: 0
		Adresse: Lianveien 23, 7740 STEINSDALEN				
Hj.haver/Fester:						
OSEN KOMMUNE	Dato: 14/3-2019 Sign:				Målestokk 1:300	

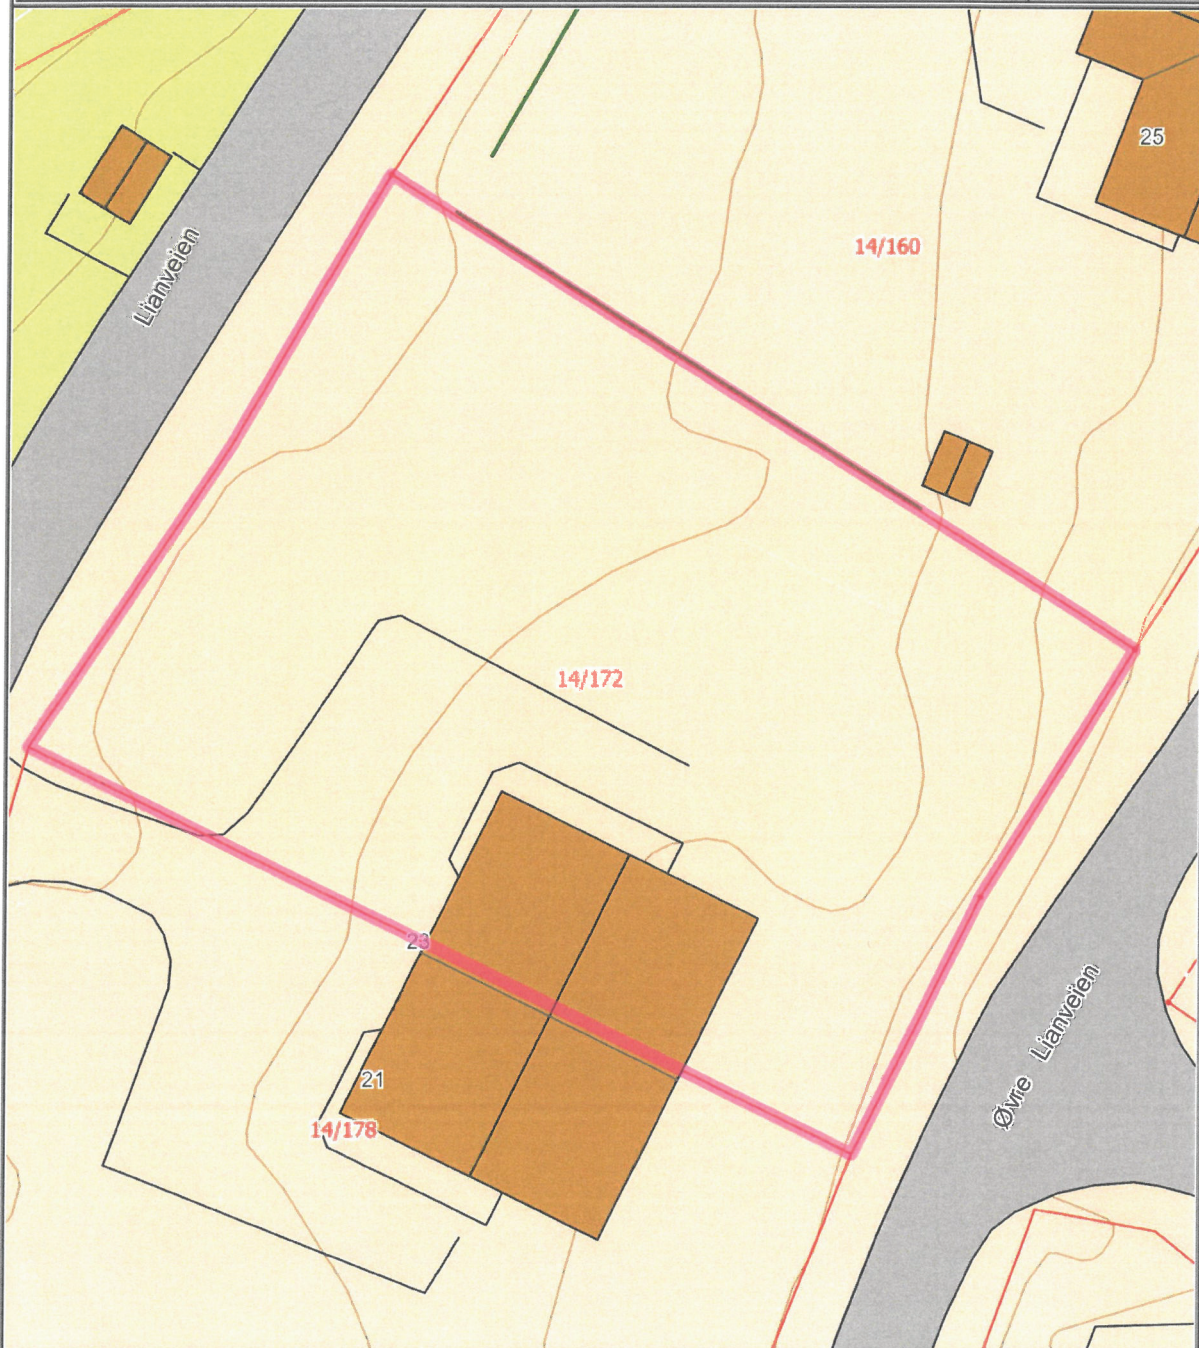


Det tas forbehold om at det kan forekomme feil på kartet, bla. gjelder dette eiendomsgrenser, ledninger/kabler, kummer m.m. som i forbindelse med prosjektering/anleggsarbeid må undersøkes nærmere.

OMSØKT

D 02

	SITUASJONSKART					
	Eiendom:	Gnr: 14	Bnr: 172	Fnr: 0		Snr: 0
		Adresse: Lianveien 23, 7740 STEINSDALEN				
Hj.haver/Fester:						
OSEN KOMMUNE	Dato: 14/3-2019 Sign:				Målestokk 1:300	

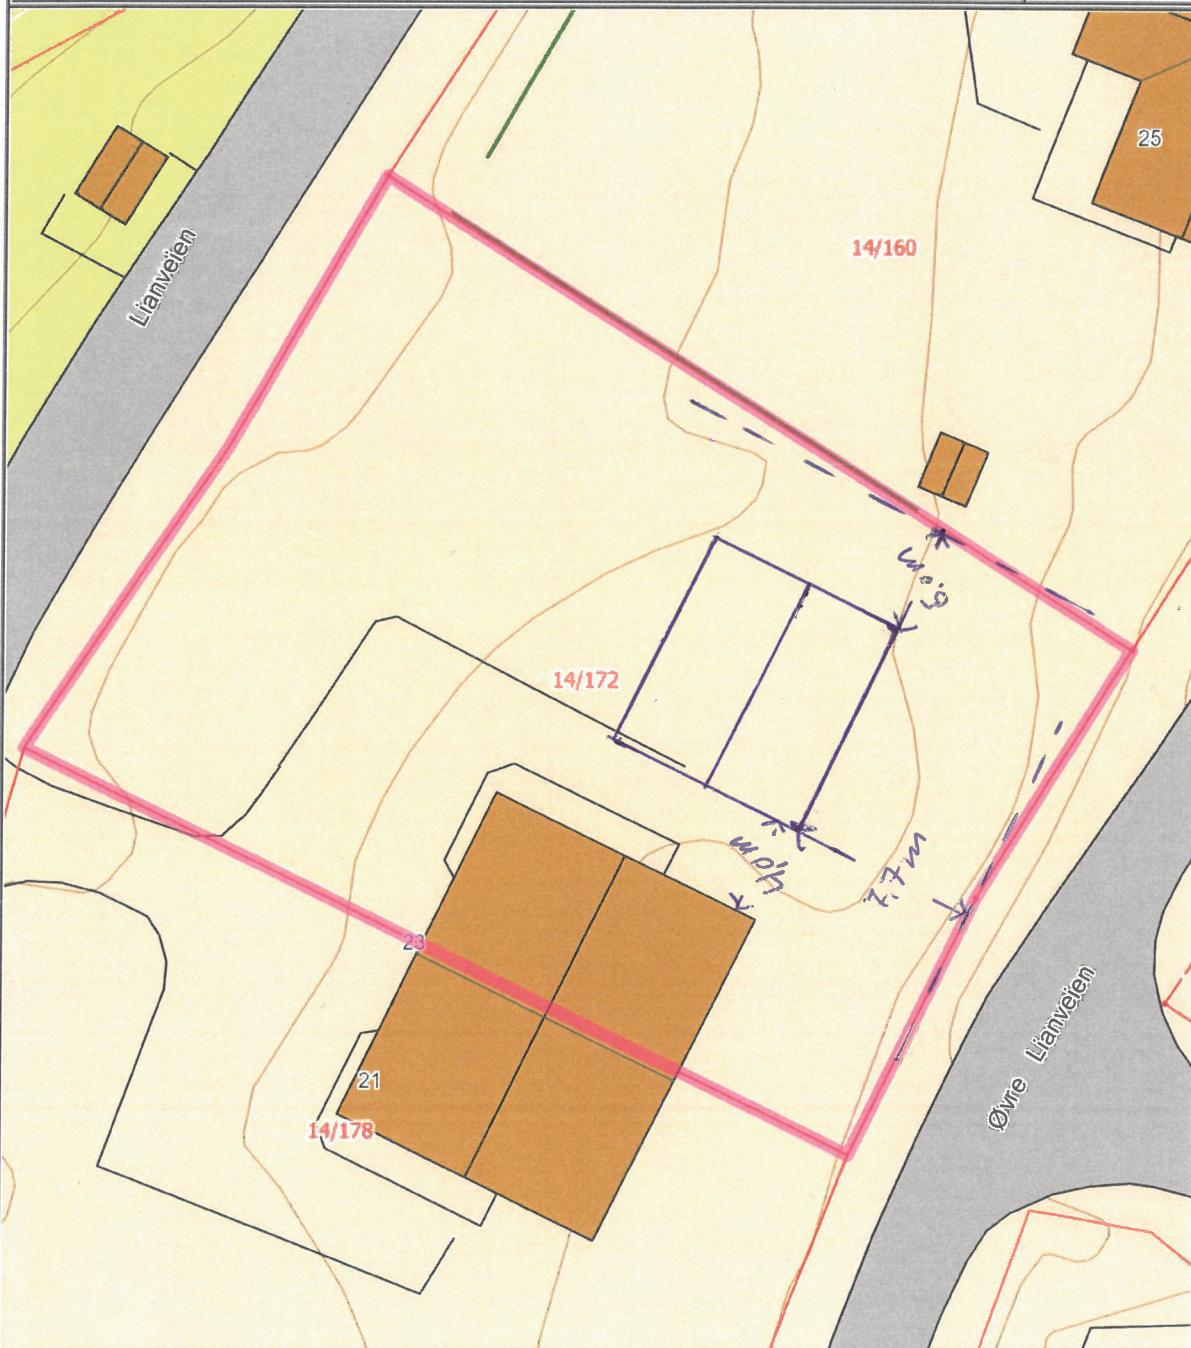

Det tas forbehold om at det kan forekomme feil på kartet, bla. gjelder dette eiendomsgrenser, ledninger/kabler, kummer m.m. som i forbindelse med prosjektering/anleggsarbeid må undersøkes nærmere.