


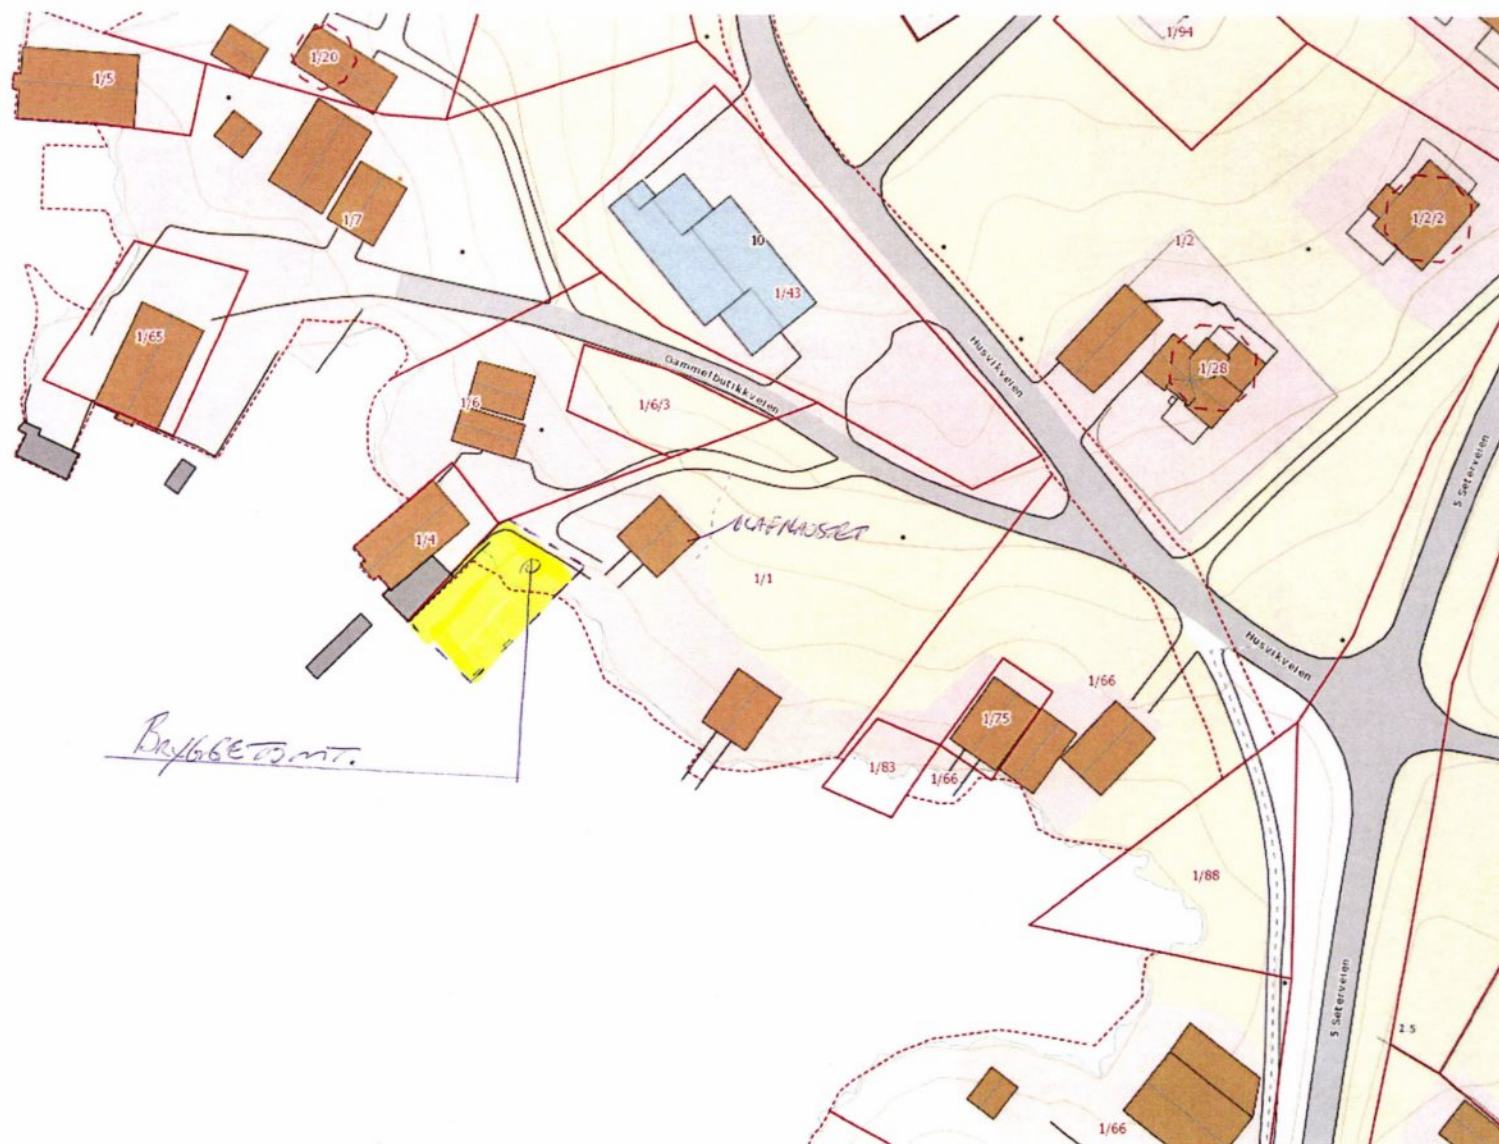

rtverket

10 m

Viser til byggetomt i Bygget.

10.10.2016
Egil Bråne