


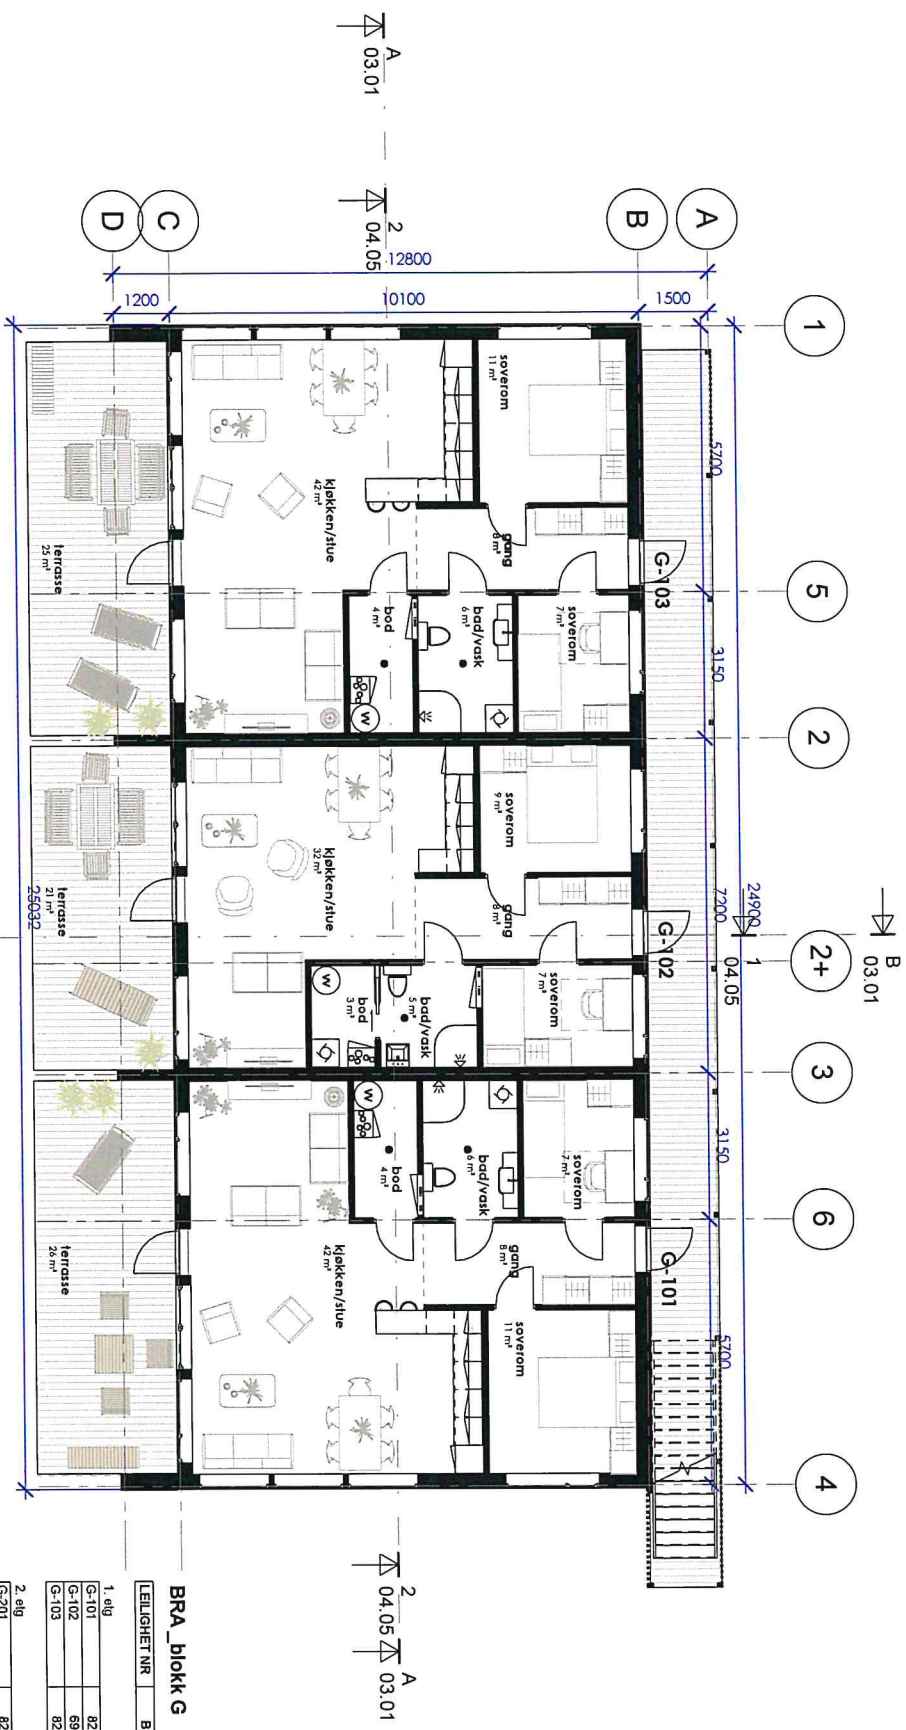

Rev.	Revisjonen gjelder	Utdr.	Kont.	Dato
	Sparbygg AS			22.03.2019
	Sandviksberget Panorama			
	Plan 1. etasje			
	Søknad			
		Oppdr. ans.	JMO	
		Oppdragsnr.	12047	
		Tegning nr.	04.03	
		Rev.		

Jon A. Oisen Arkitektkontor AS
 Postboks 435 sentrum, 7801 Namnes
 Tlf 918 51 788 | post@joark.no

Tegningen illustrerer Jon A Oisen Arkitektkontor og kan ikke brukes uten tillatelse