




	SITUASJONSKART					
	Eiendom:	Gnr: 23	Bnr: 3	Fnr: 0		Snr: 0
		Adresse:				
Hj.haver/Fester:	SØRMELAND KENNETH, SØRMELANSVEIEN 188, 7740 STEINSDALEN					
OSEN KOMMUNE	Dato: 6/5-2019 Sign:				Målestokk 1:1000	

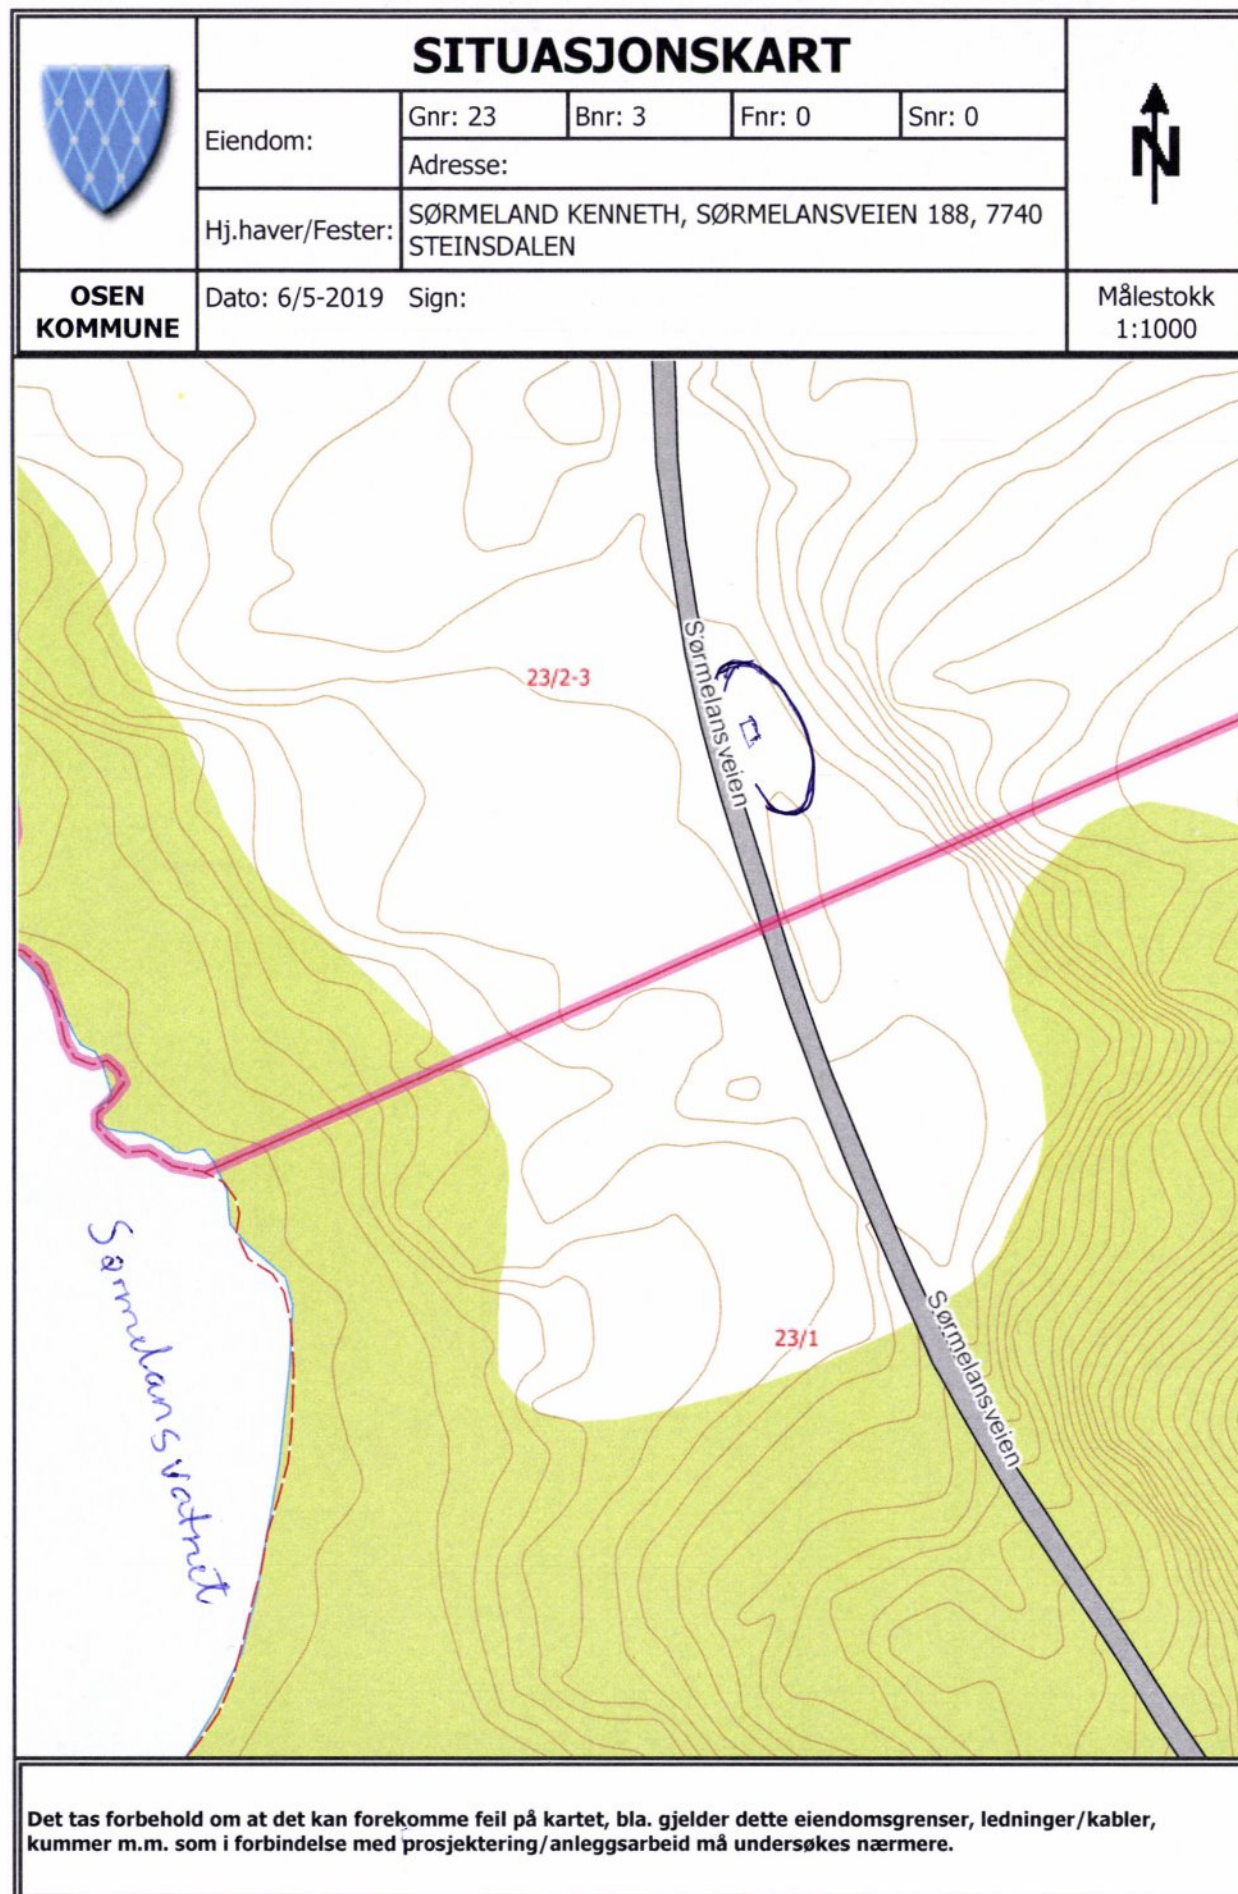

Det tas forbehold om at det kan forekomme feil på kartet, bla. gjelder dette eiendomsgrenser, ledninger/kabler, kummer m.m. som i forbindelse med prosjektering/anleggsarbeid må undersøkes nærmere.