


18.2.2019

Utskrift

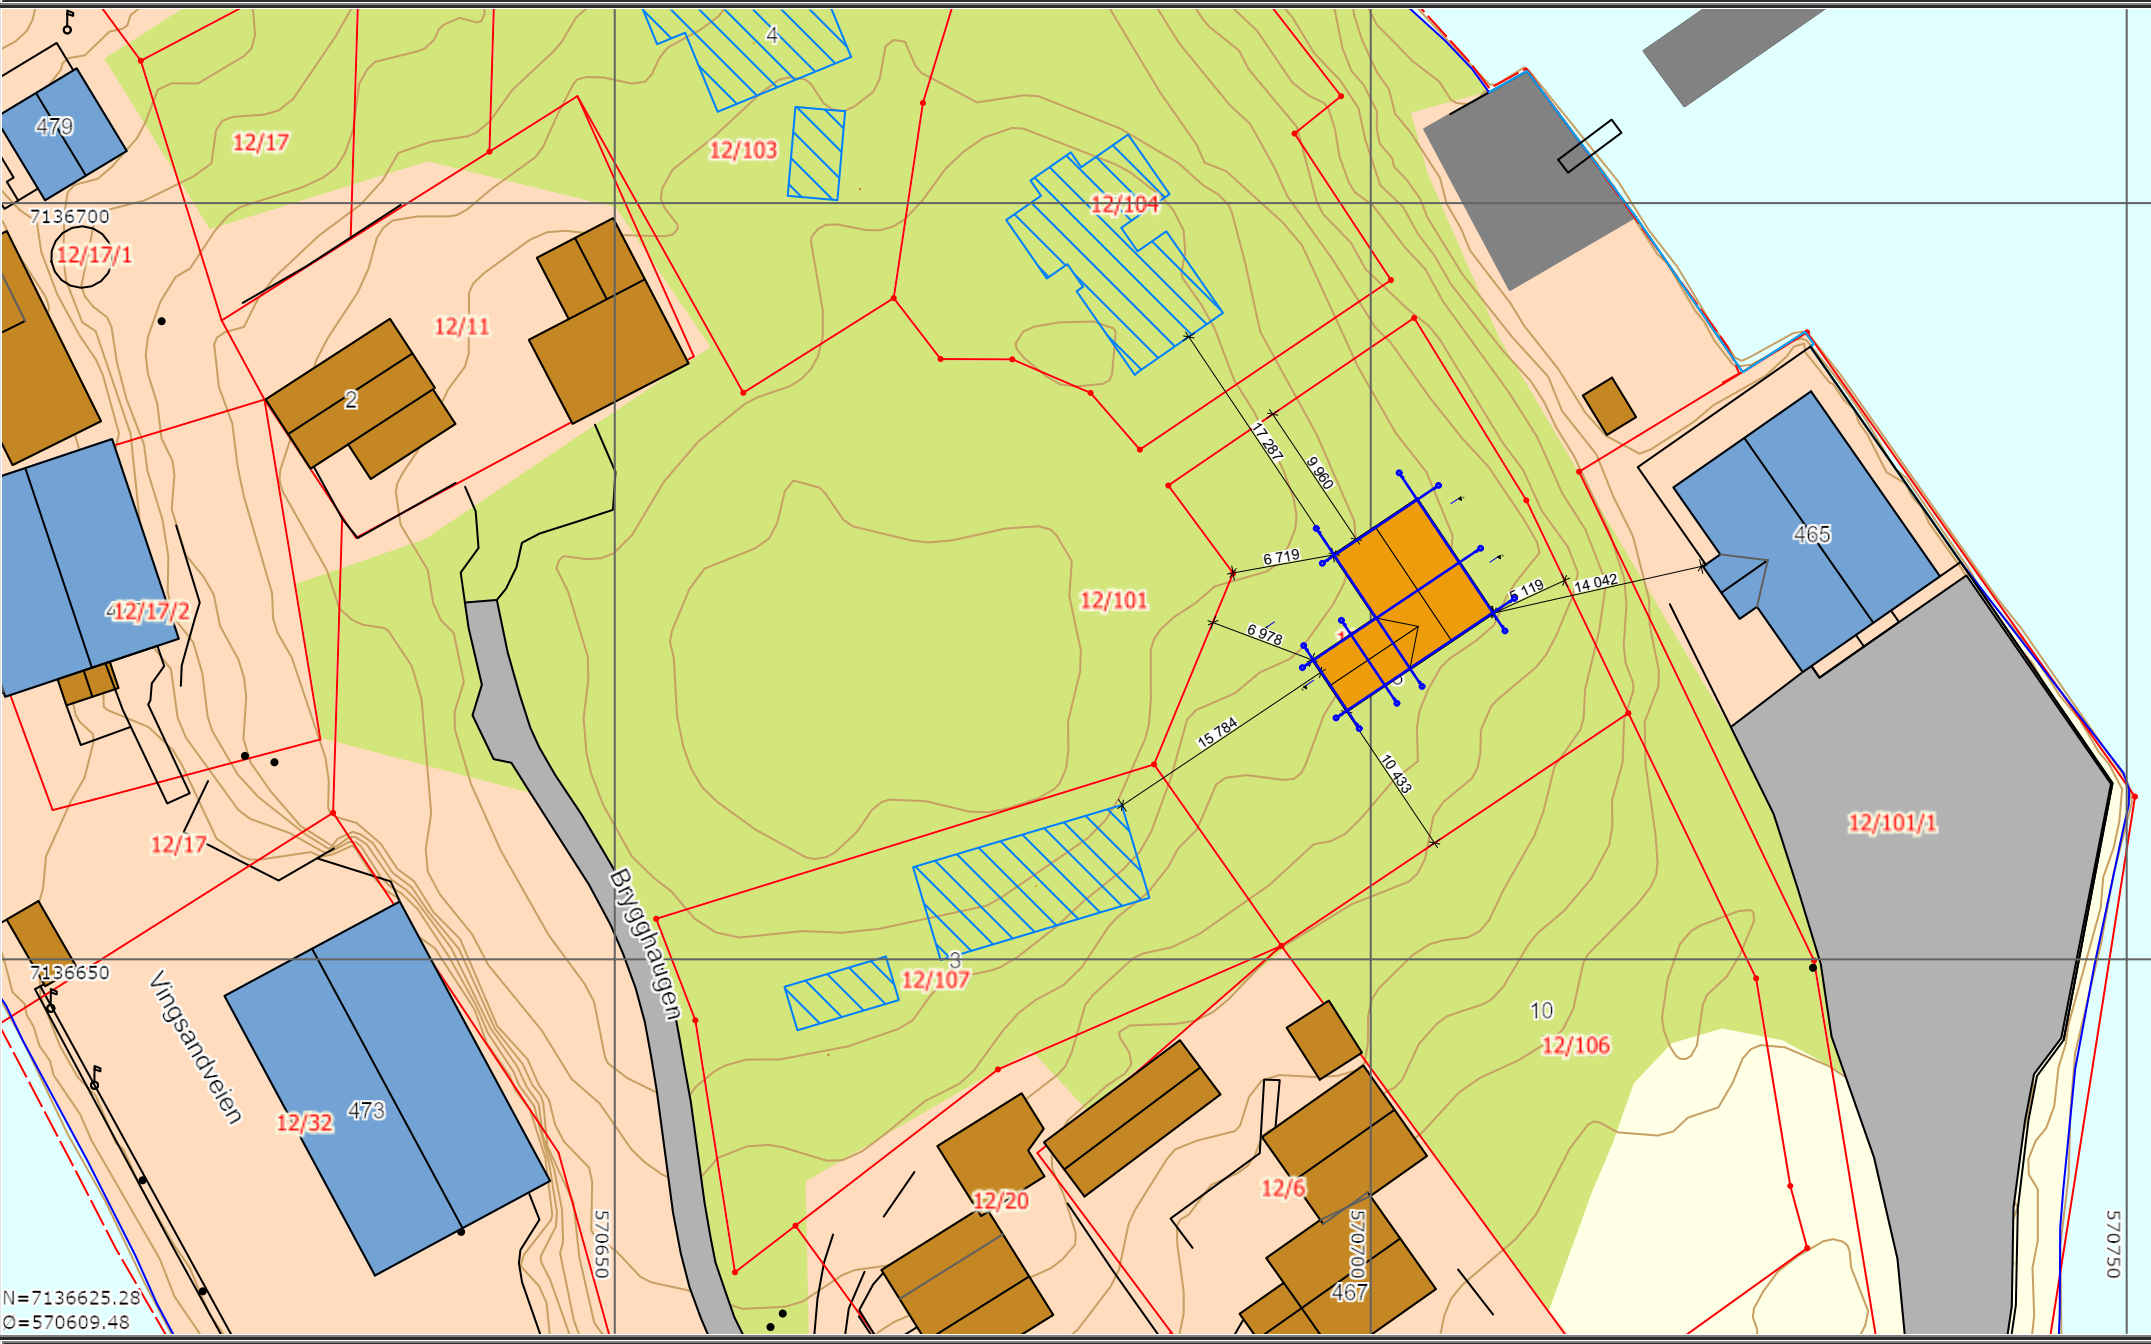

	SITUASJONSKART				
	Eiendom:	Gnr: 12	Bnr: 105	Fnr: 0	Snr: 0
	Adresse:				
Hj.haver/Fester:					
BJUGN KOMMUNE	Dato: 18/2-2019 Sign:				



Prosjekt: HYTTE - VINGSAND		Kontroll prosjekt:	
Tiltakshaver: Kristian Sundal, Kine Høyem Sundal Fagerbakkvegen 2 7605 Levanger		Sign.: KWL	Kontroll: KWL
Prosjekterende: Lilleby Tegnekontor Hustadlandet 197 7670 Inderøy		Gnr./Bnr./Festenr.: 12/105	
© Alle rettigheter tilhører utførende for prosjektering, kopiering eller bruk av disse tegningene er forbudt uten skriftlig samtykke		Dato: 06.03.2019	
Tegning: Situasjonsplan		Målestokk: 1:500	
		Tegningsnr.: A10-1	Rev.: .

Det tas forbehold om at det kan forekomme feil på kartet, bla. gjelder dette eiendomsgrenser, ledninger/kabler, kummer m.m. som i forbindelse med prosjektering/anleggsarbeid må undersøkes nærmere.