




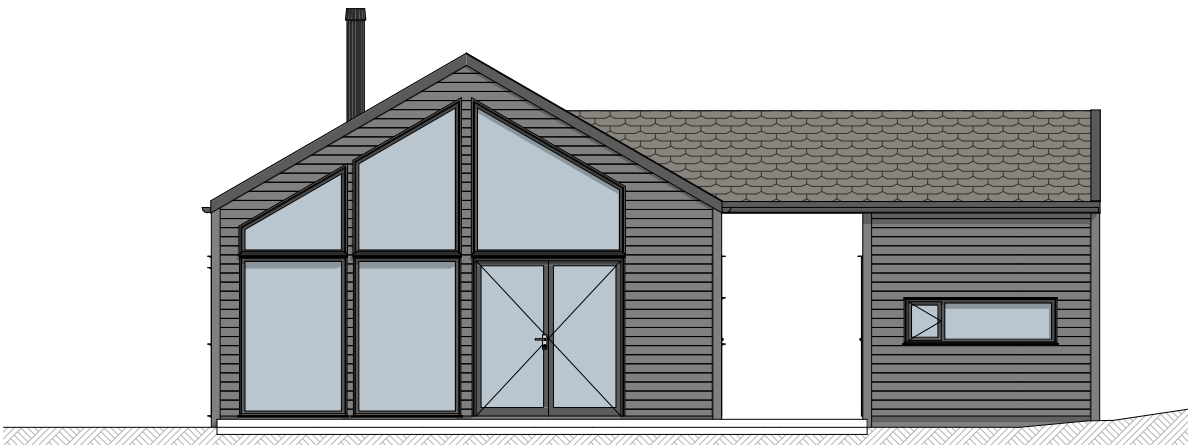


1:100 Fasade Vest

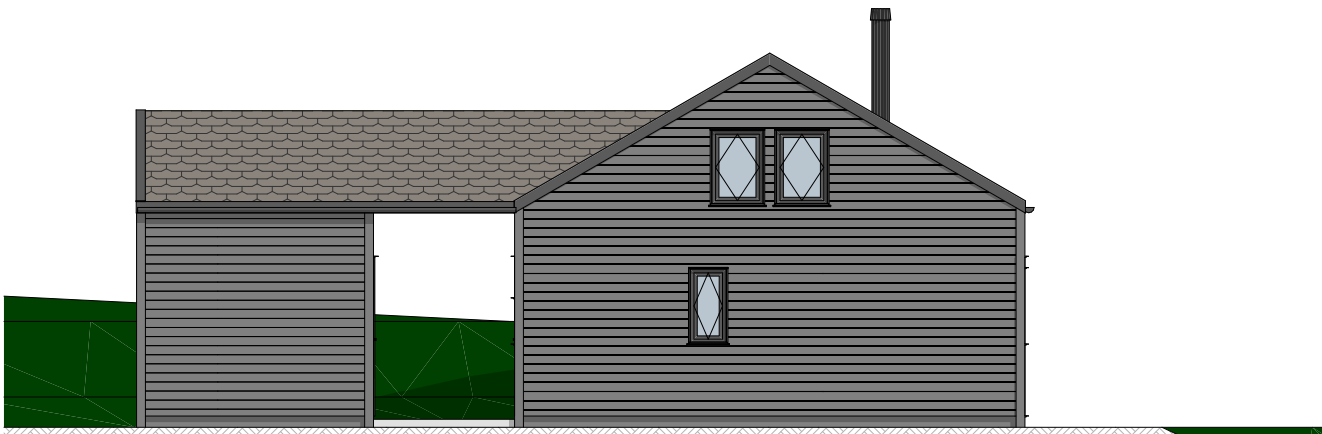

1:100 Fasade Øst

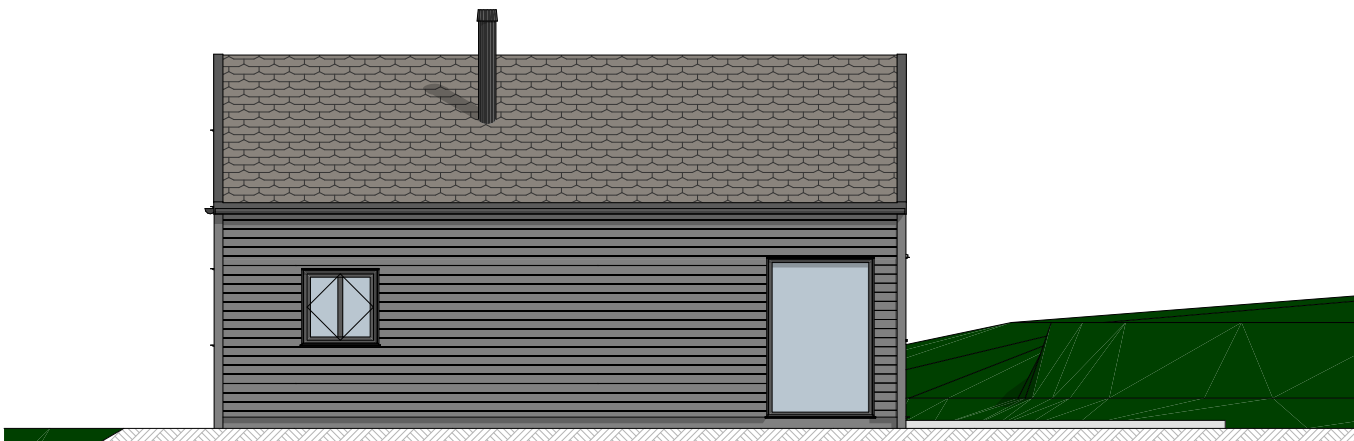

1:100 Fasade Nord

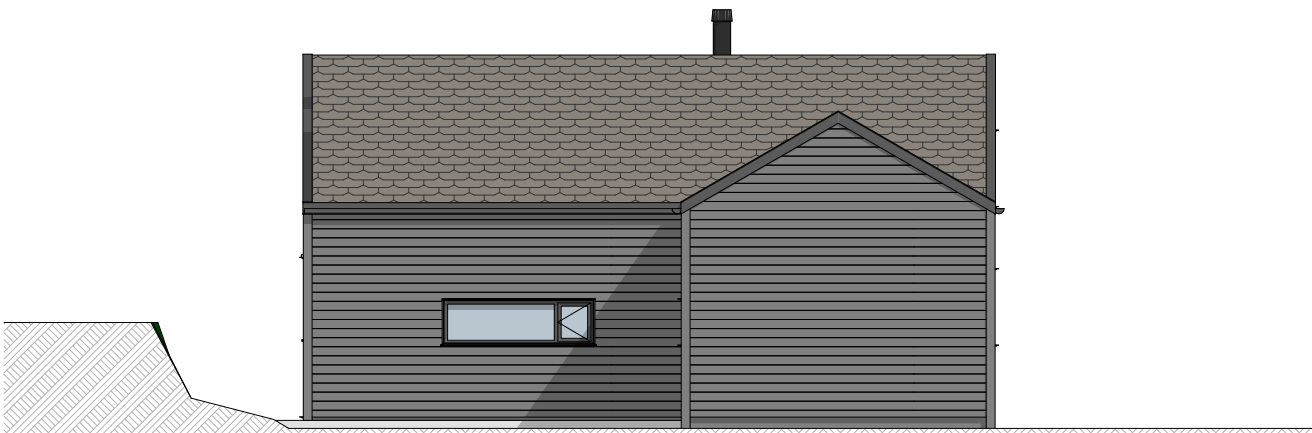

1:100 Fasade Sør



Prosjekt: HYTTE - VINGSAND		Kontroll prosjekt:	
Sign.: KWL		Kontroll: KWL	
Tiltakshaver: Kristian Sundal, Kine Høyem Sundal Fagerbakkvegen 2 7605 Levanger		Gnr./Bnr./Festenr.: 12/105	
Prosjekterende: Lilleby Tegnekontor Hustadlandet 197 7670 Inderøy			
© Alle rettigheter tilhører utførende for prosjektering, kopiering eller bruk av disse tegningene er forbudt uten skriftlig samtykke		Dato: 06.03.2019	
Tegning: Fasader		Målestokk: 1:100	
		Tegningsnr.: A40-1	Rev.: .