




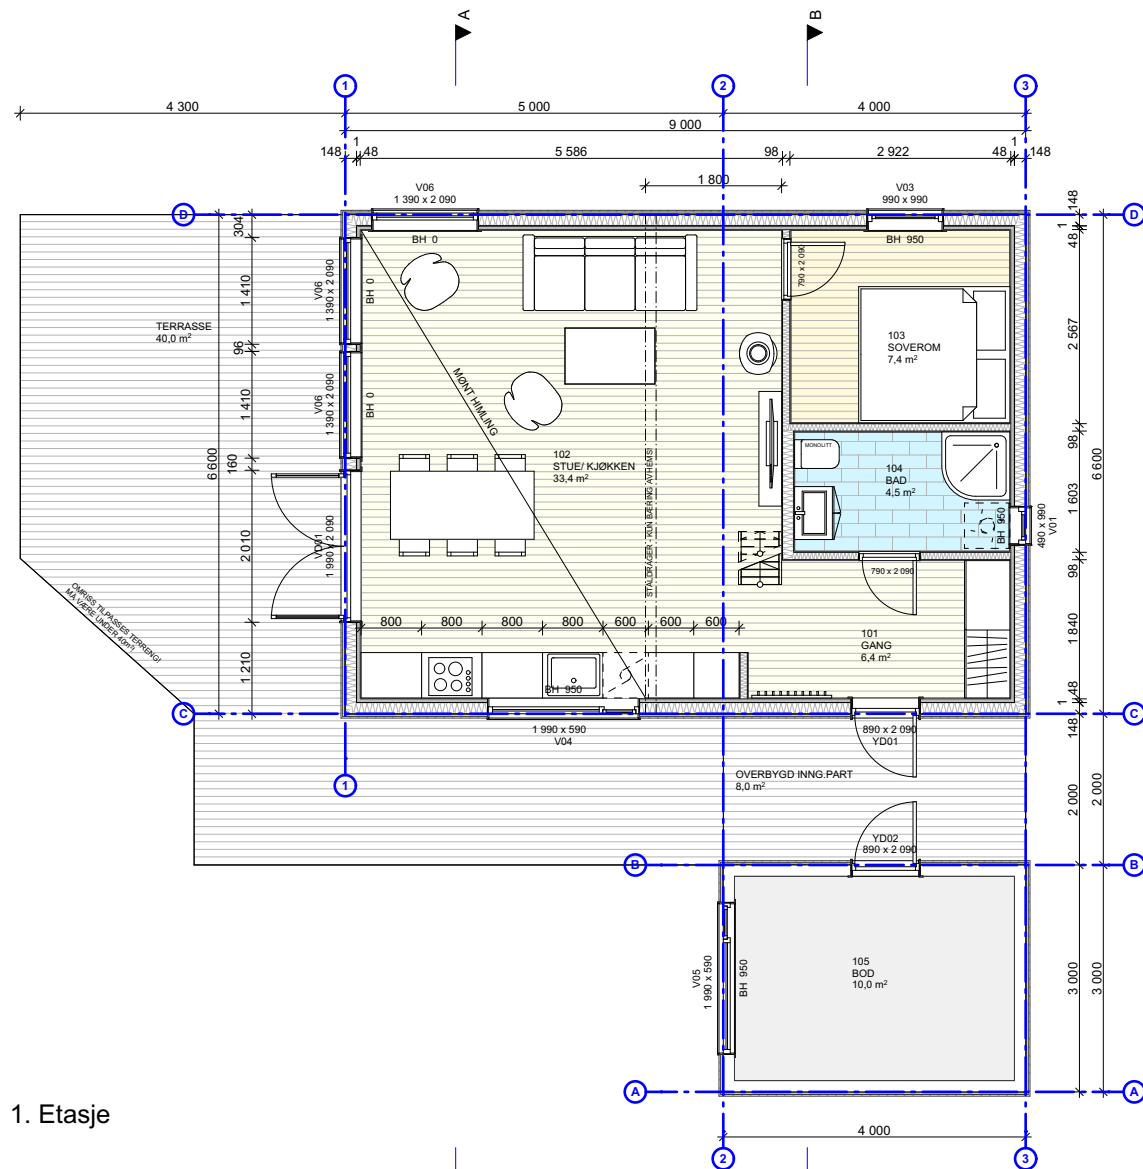


1:100 1. Etasje

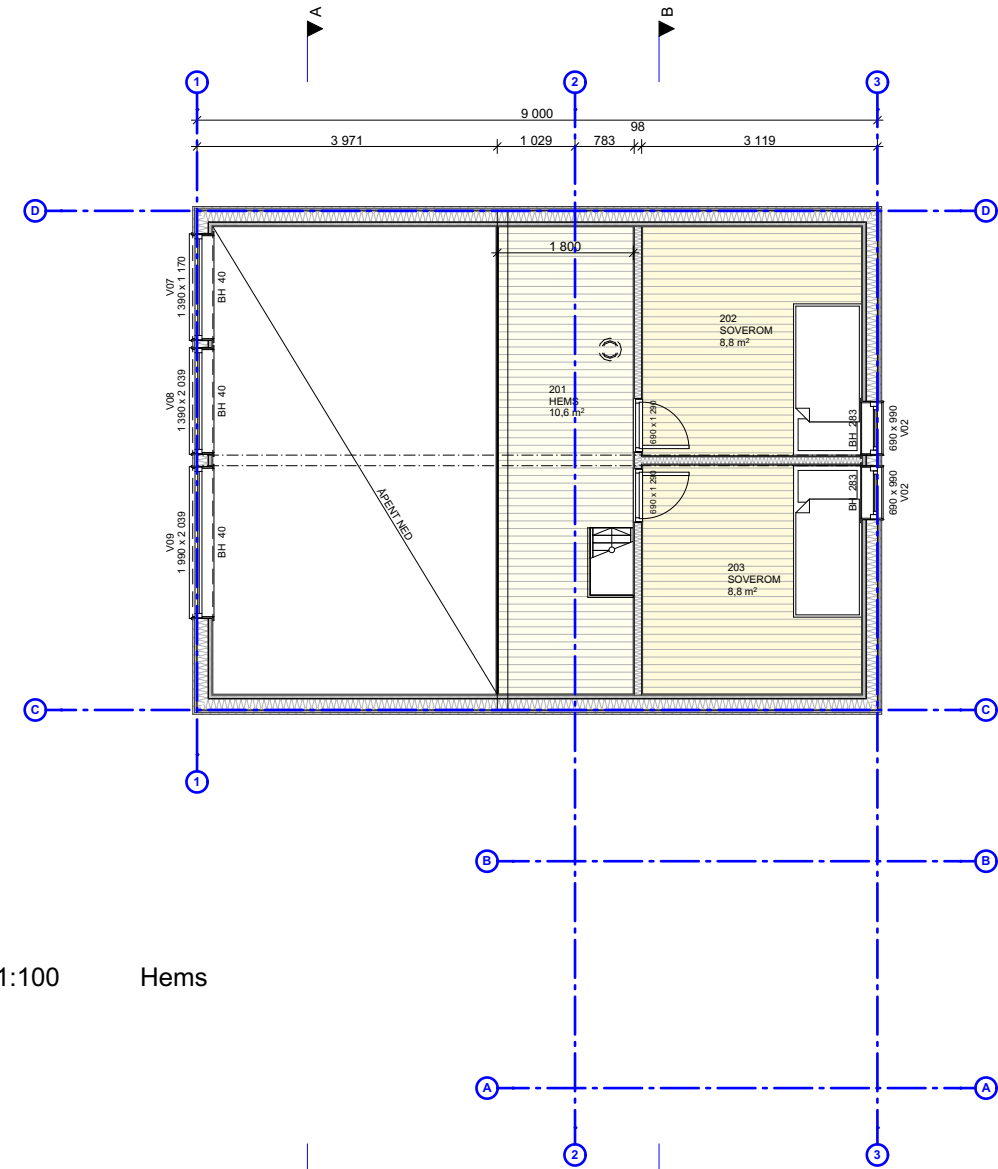

1:100 Hems

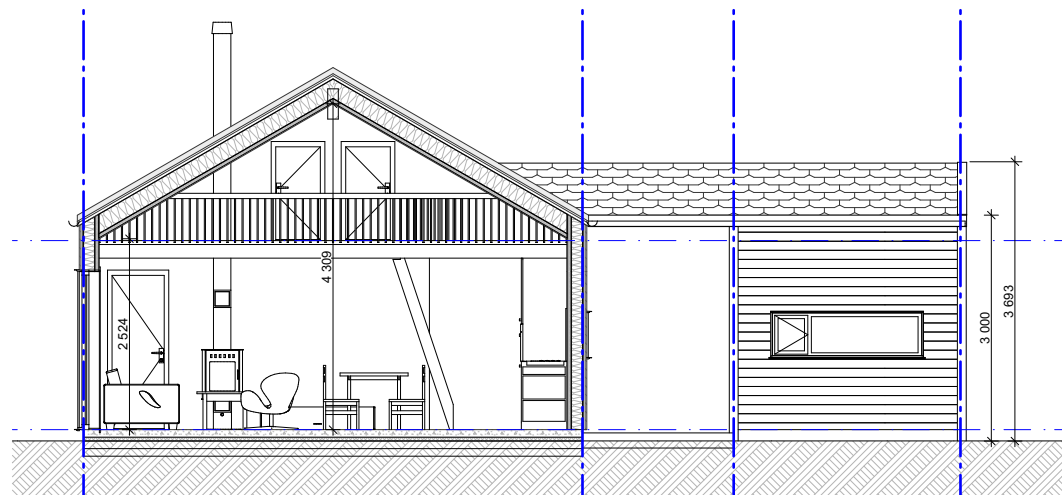

1:100 A

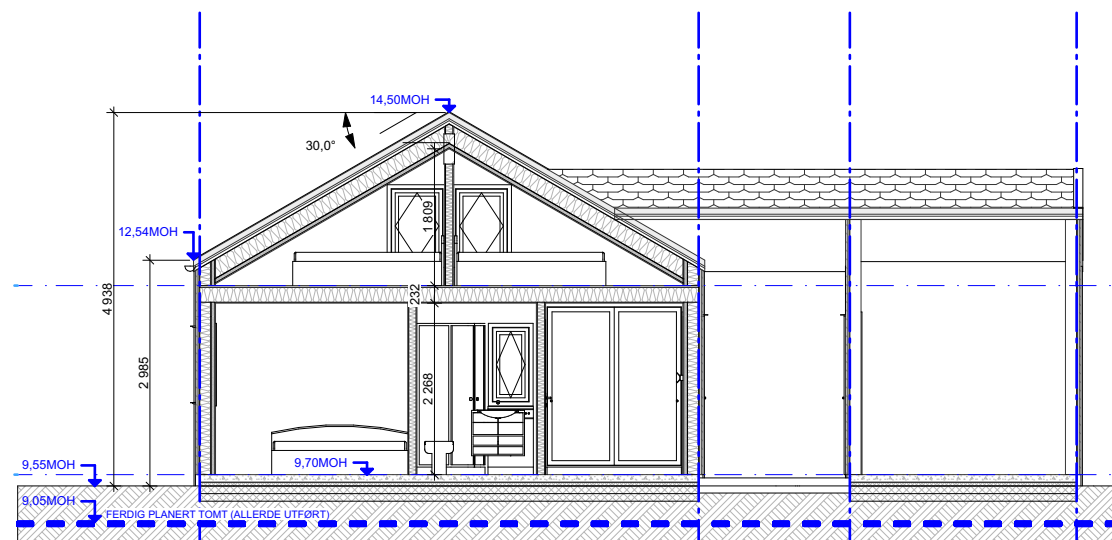

1:100 B

Prosjekt: HYTTE - VINGSAND		Kontroll prosjekt:	
Tiltakshaver: Kristian Sundal, Kine Høyem Sundal Fagerbakkvegen 2 7605 Levanger		Sign.: KWL	Kontroll: KWL
Prosjekterende: Lilleby Tegnekontor Hustadlandet 197 7670 Indreøy		Gnr./Bnr./Festnr.: 12/105	
© Alle rettigheter tilhører utførende for prosjektering, kopiering eller bruk av disse tegningene er forbudt uten skriftlig samtykke		Dato: 29.04.2019	
Tegning: Plan og snitt		Målestokk: 1:100	
		Tegningsnr.: A20-1	Rev.: .